



**PLAN CADASTRAL**  
**JUDEȚ CONSTANȚA, UAT MIRCEA VODĂ**  
**Sectorul Cadastral 1**  
**Spre publicare**  
**Scara 1:2000**  
**Sistem de proiecție "STEREO '70"**  
**- Planșa 2 -**

**Schița de racordare a planșelor**

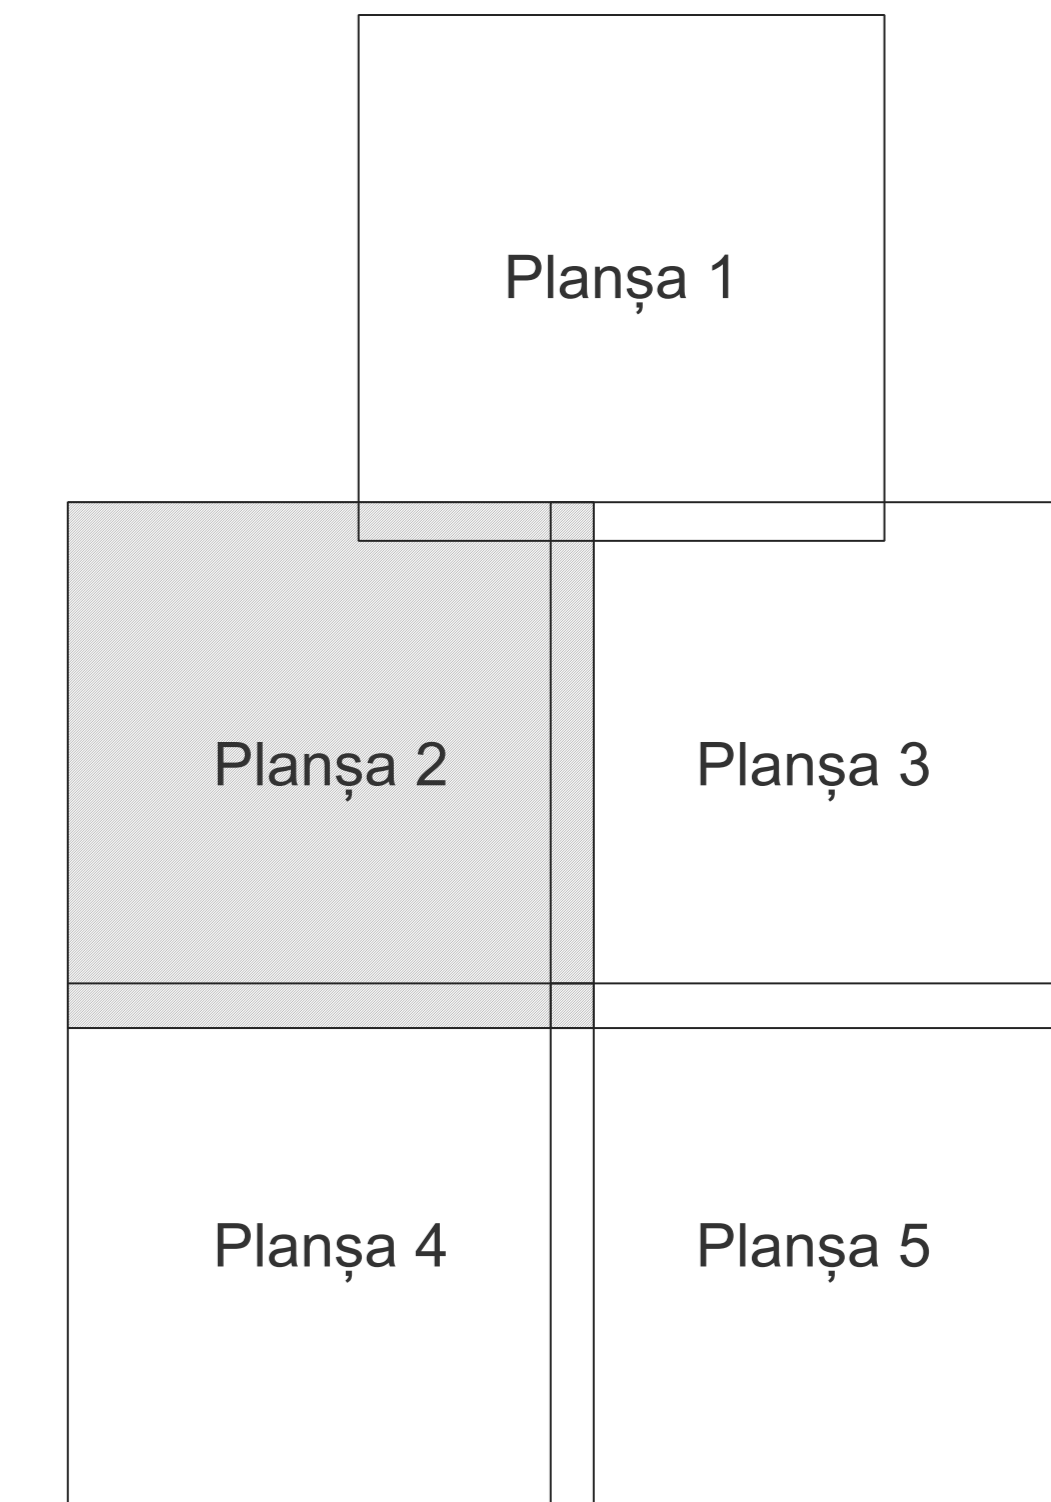

- Legendă**
- Limită sector
  - Limită UAT
  - Limită intravilan
  - Limită imobil
  - ① Număr sector
  - 3565 Număr imobil
  - A 21 Toponimie

**Schița dispunerii sectorului cadastral**

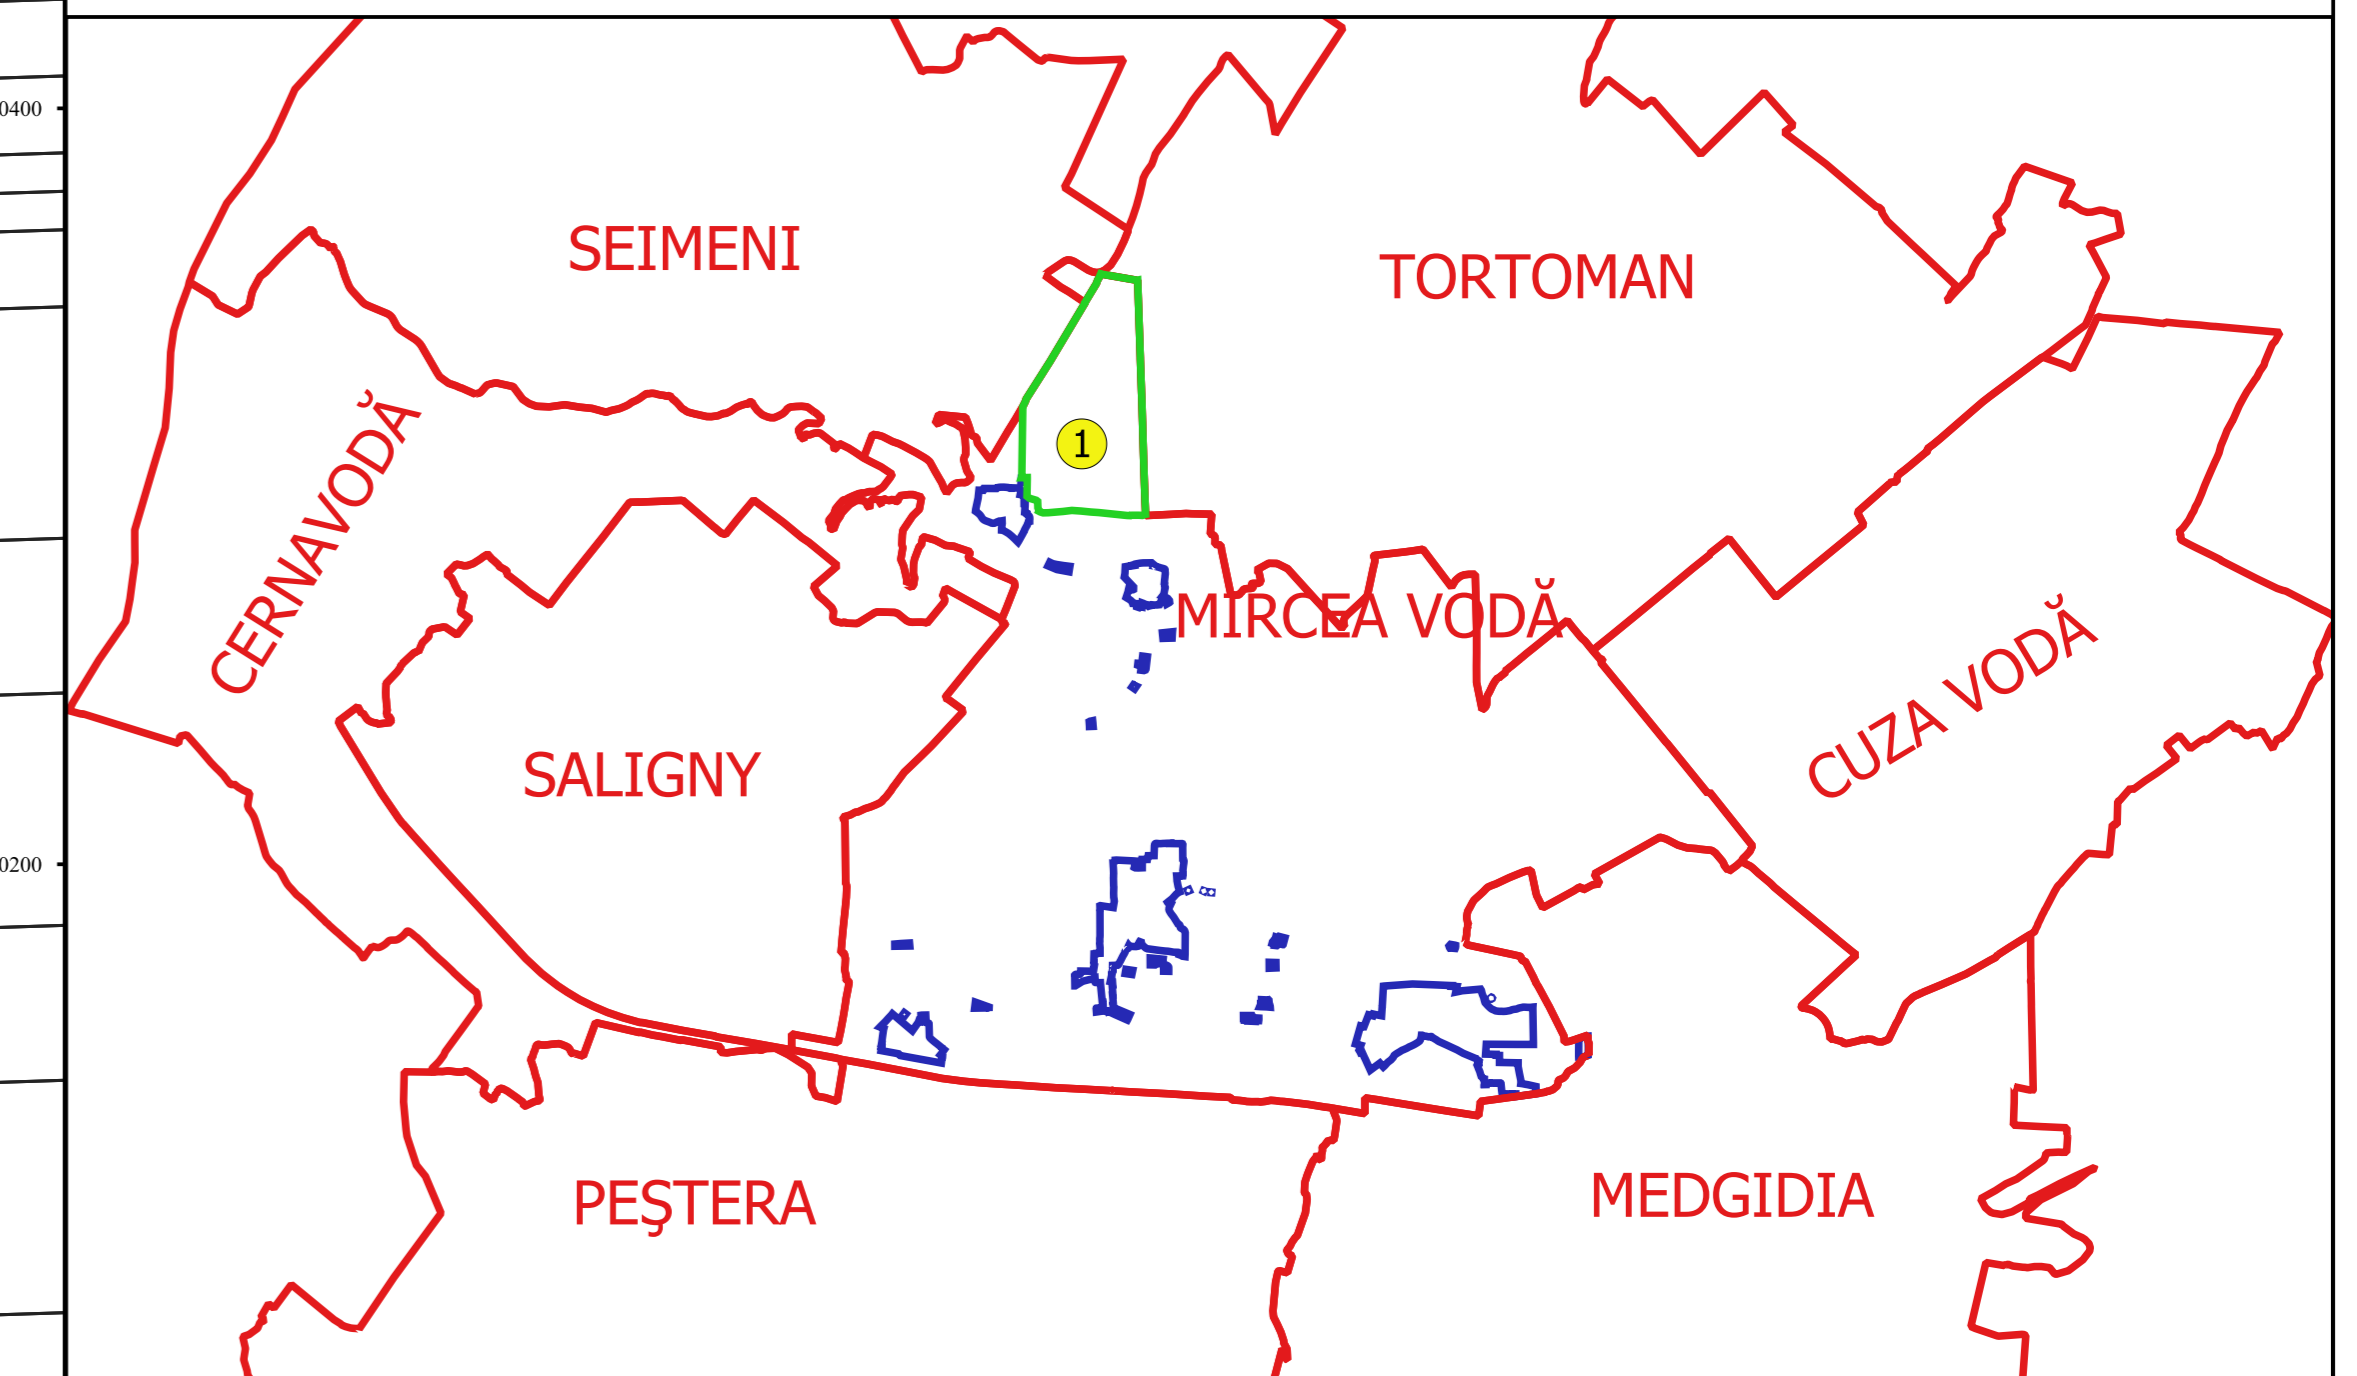

Coordonate  
 în Sistemul de Referință 1970  
 în Proiecția STEREO '70  
 în Sistemul de Referință 1970  
 în Sistemul de Referință 1970