





PLAN CADASTRAL
JUDEȚ CONSTANȚA, UAT MIRCEA VODĂ
Sectorul Cadastral 16
Spre publicare
Scara 1:2000
Sistem de proiecție "STEREO '70"
- Planșa 2 -

Schița de racordare a planșelor

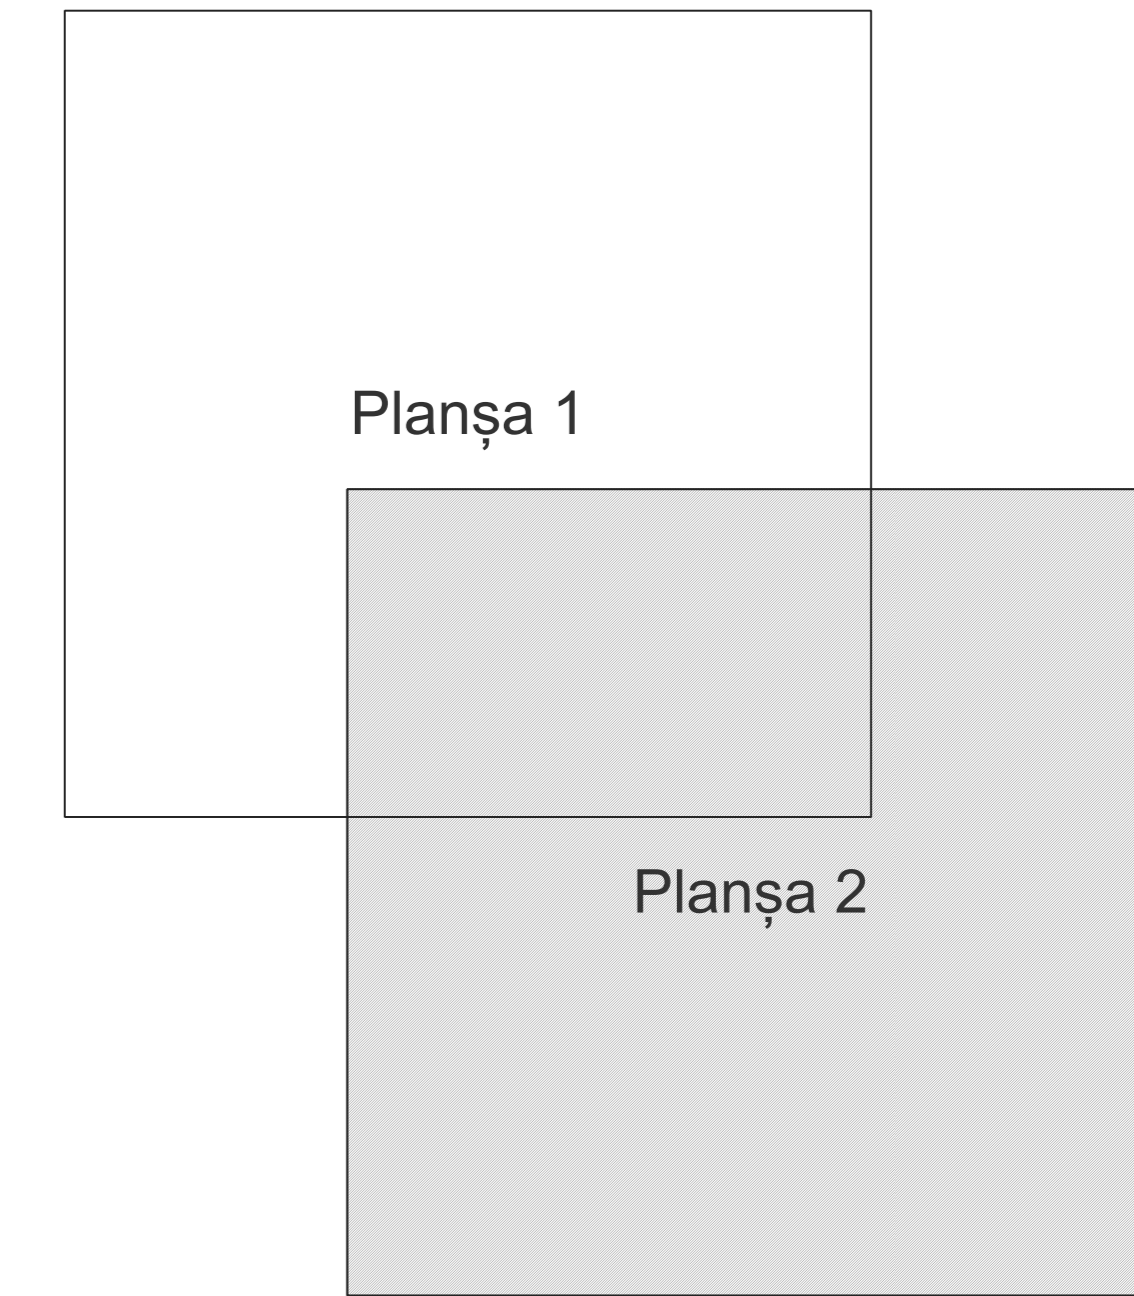

- Legendă**
- Limită sector
 - Limită UAT
 - Limită intravilan
 - Limită imobil
 - Limită construcții
 - 16 Număr sector
 - 3664 Număr imobil
 - 4219-C1 Număr construcții
 - A 651 Toponimie

Schița dispunerii sectorului cadastral

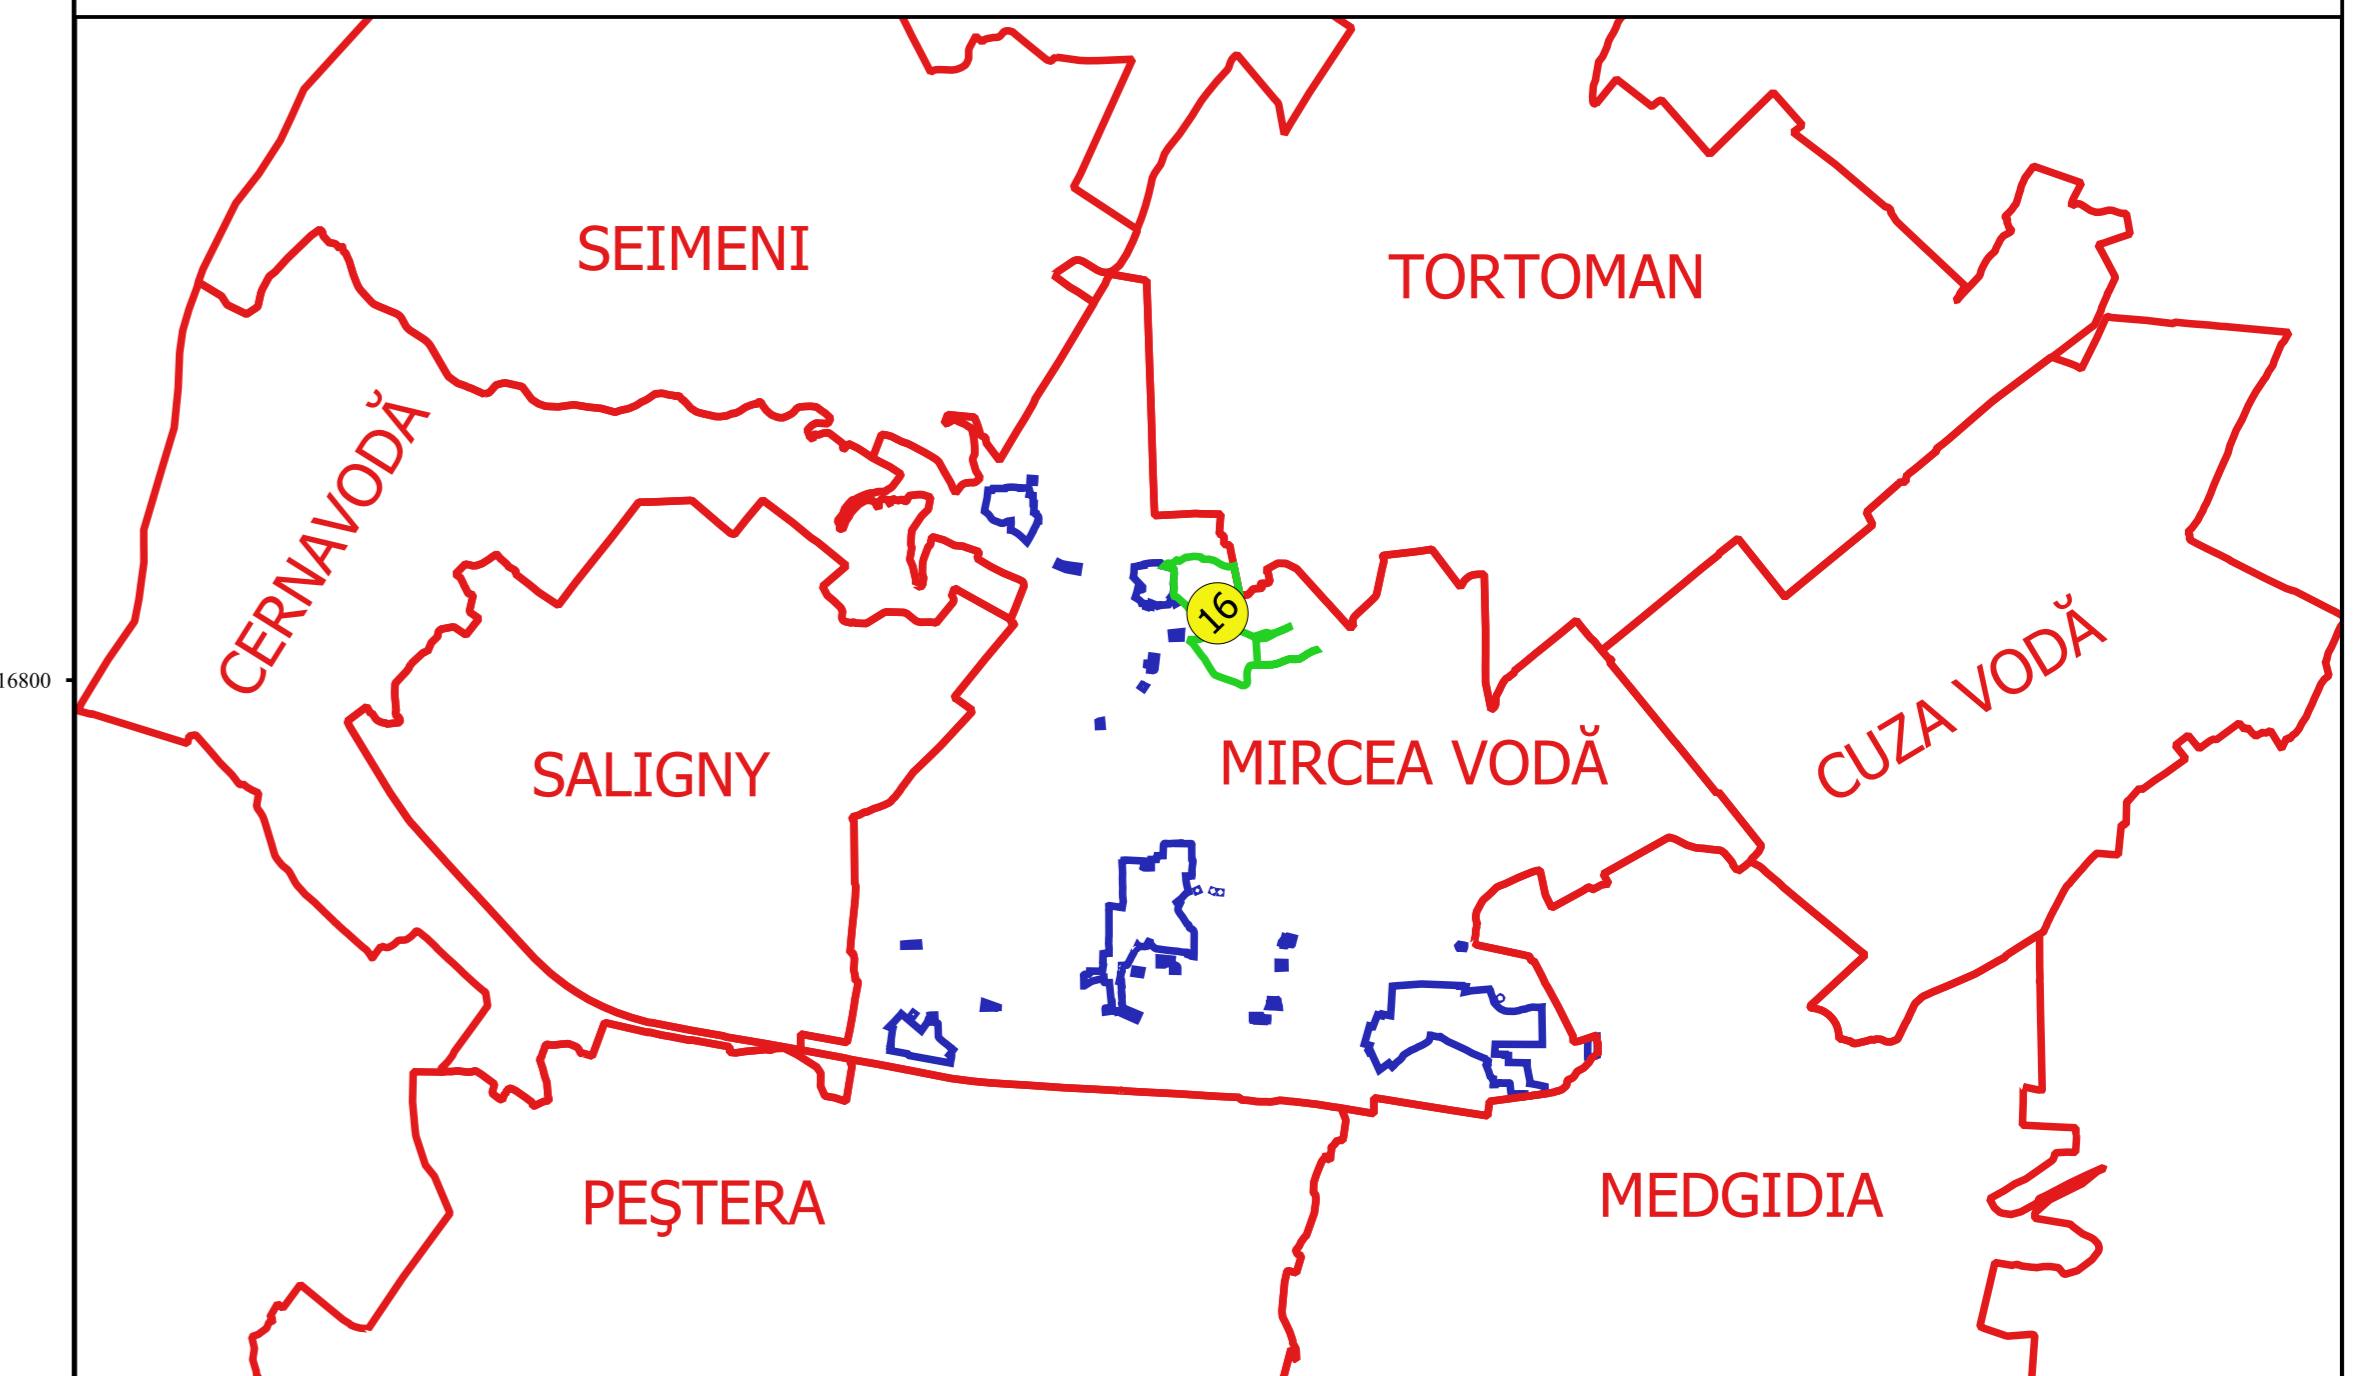

Coordonate
 4219-C1
 3664
 A 651