





**PLAN CADASTRAL**  
**JUDEȚ CONSTANȚA, UAT MIRCEA VODĂ**  
**Sectorul Cadastral 2**  
**Spre publicare**  
**Scara 1:2000**  
**Sistem de proiecție "STEREO '70"**  
**- Planșa 2 -**

**Schița de racordare a planșelor**

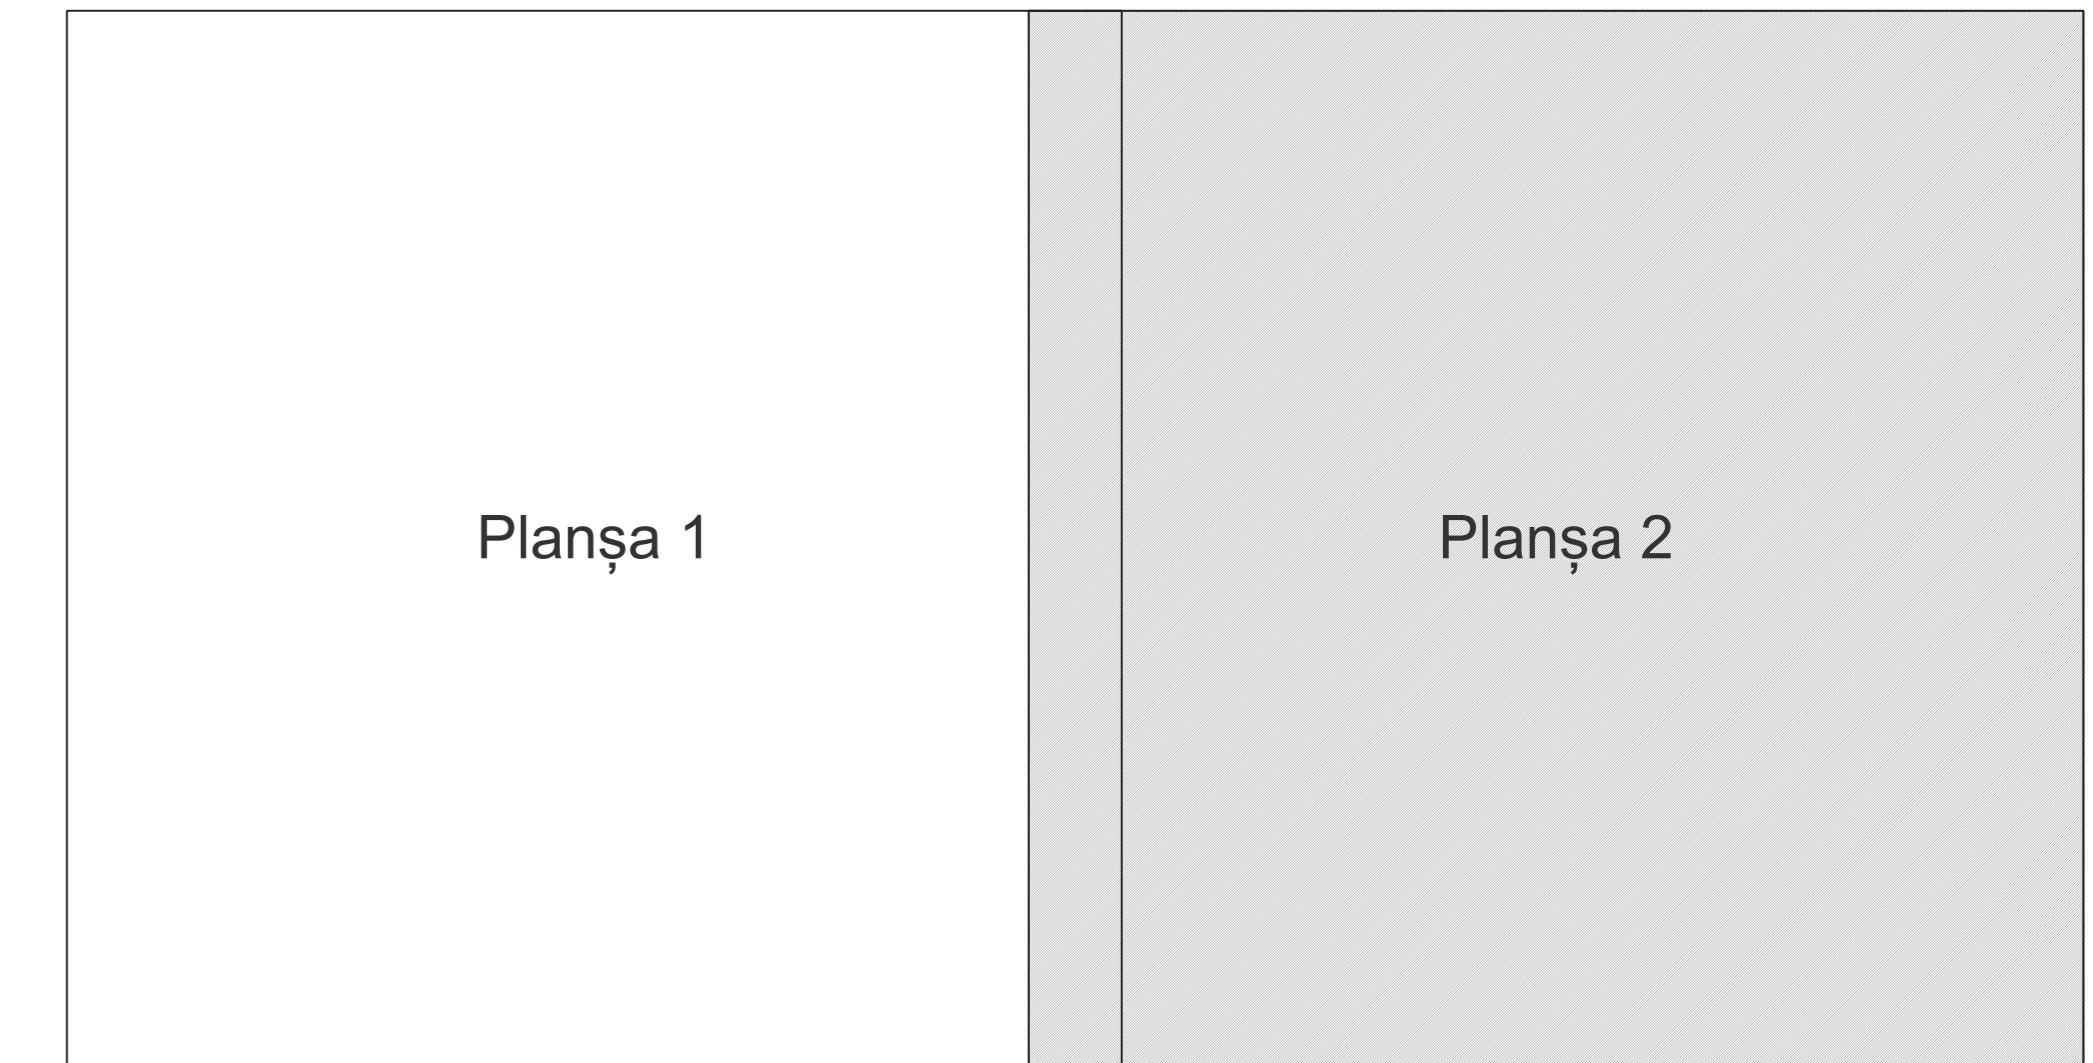

- Legendă**
- Limită sector
  - Limită UAT
  - Limită intravilan
  - Limită imobil
  - Limită construcții
  - 2 Număr sector
  - 3872 Număr imobil
  - 4221-C1 Număr construcții
  - A 13 Toponimie

**Schița dispunerii sectorului cadastral**

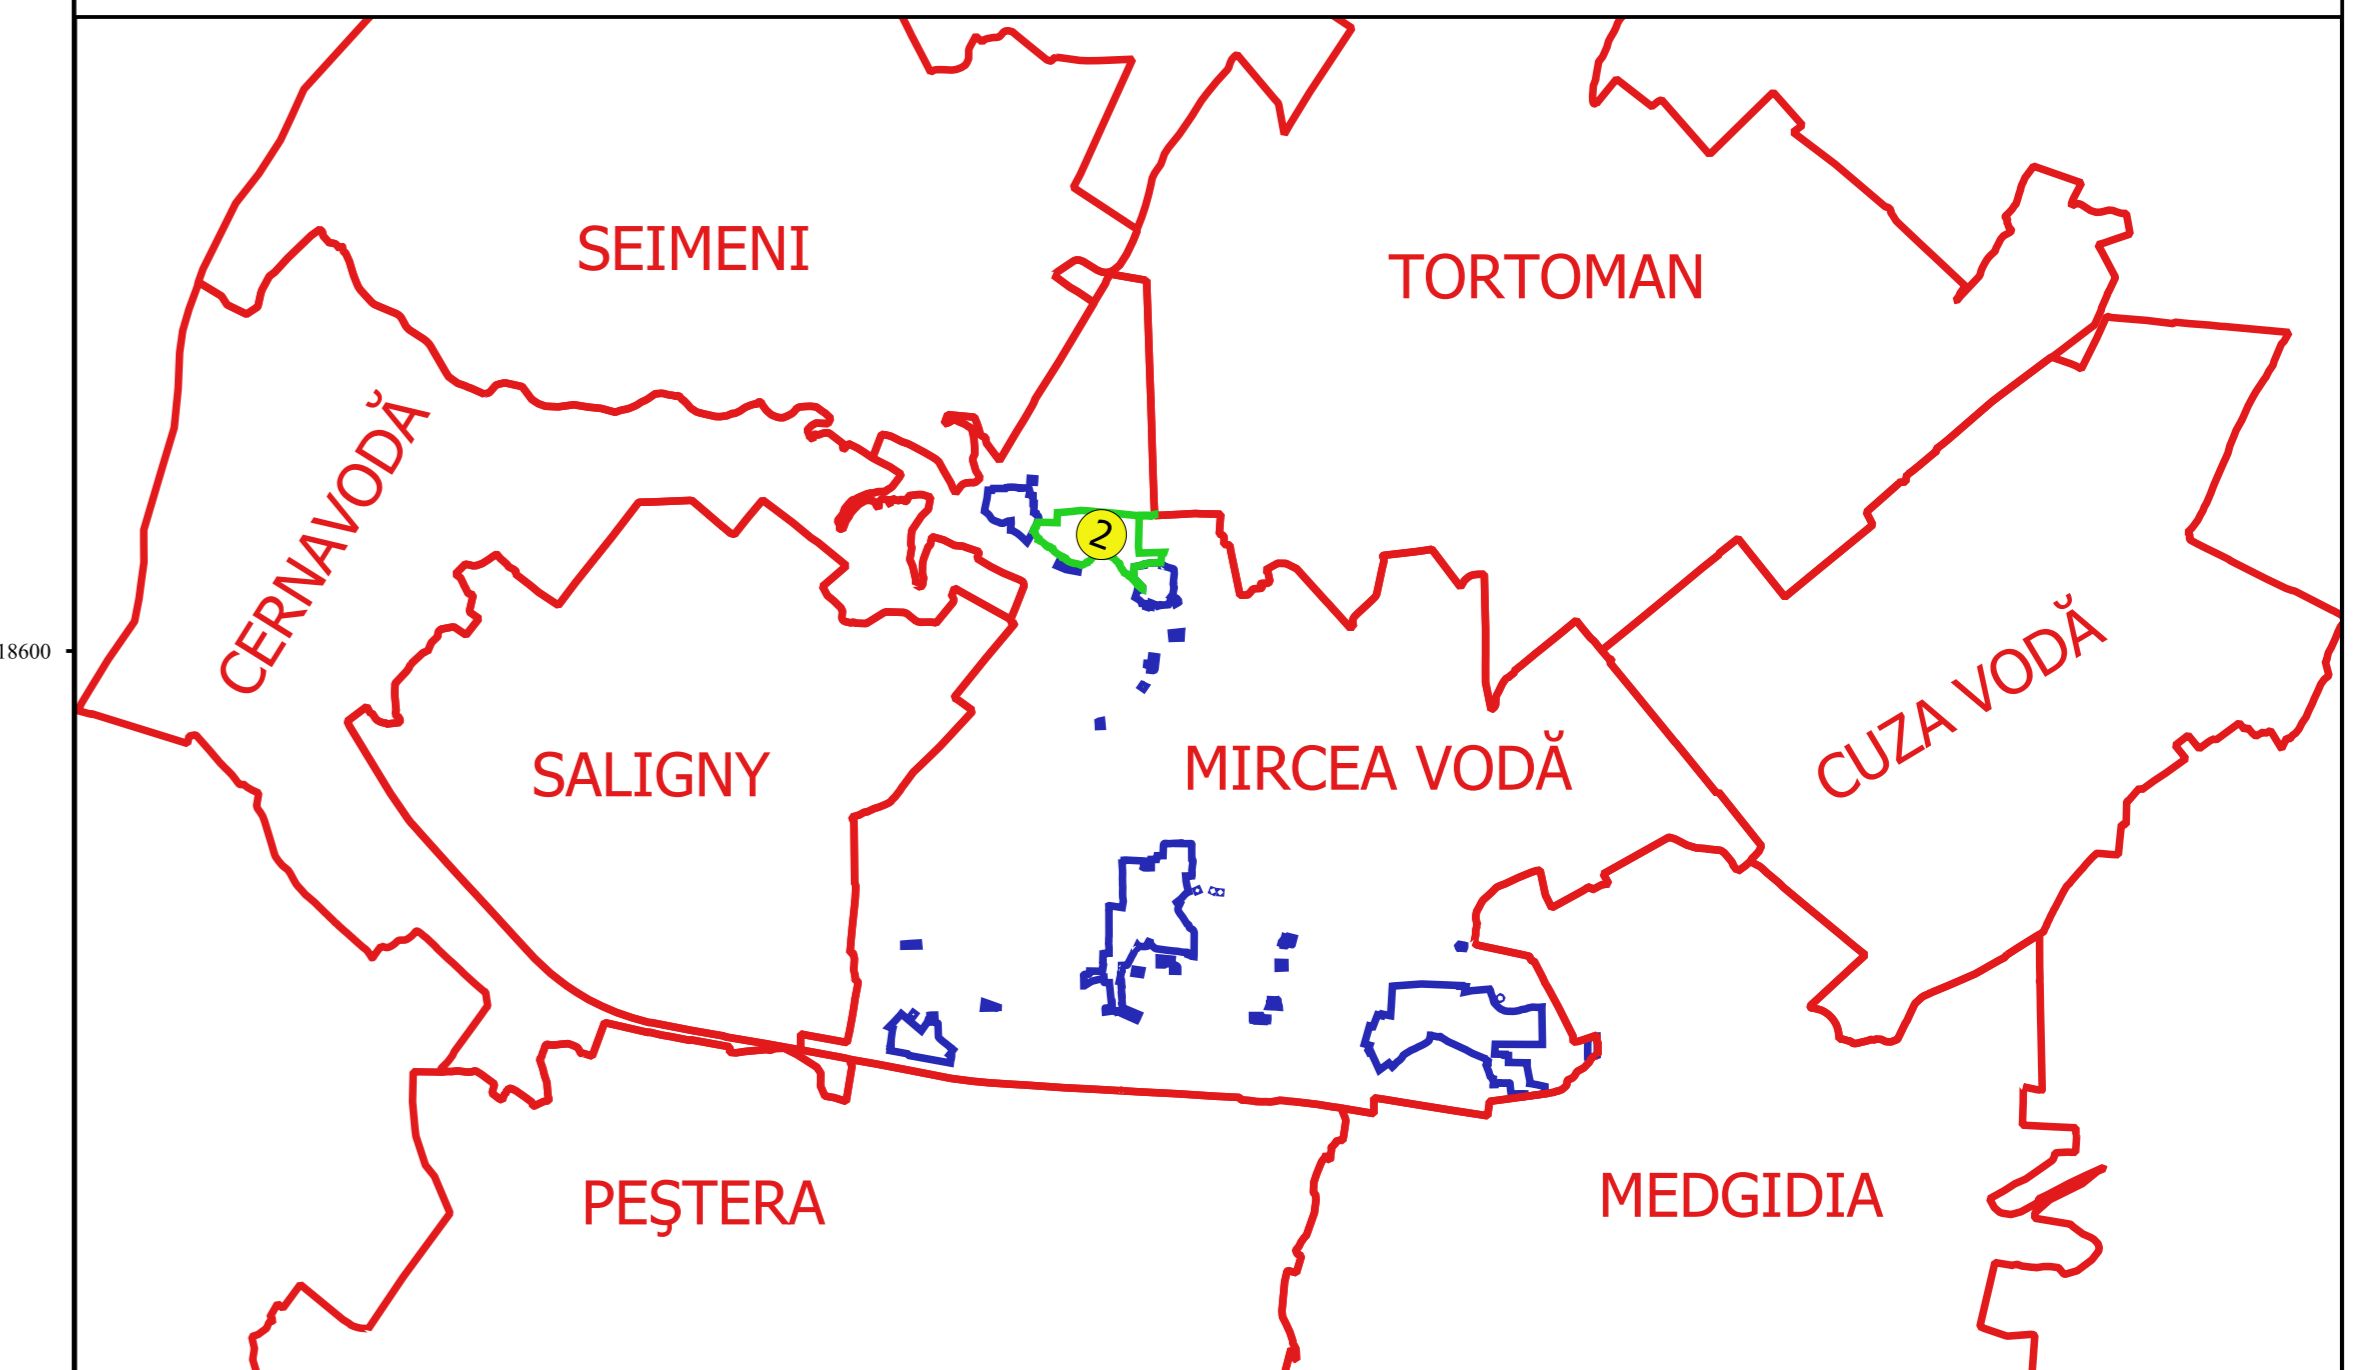

Execuție  
 Ing. GEORGHE ALEXANDRU  
 Ing. MIHAELA ALEXANDRU  
 Desen