



**PLAN CADASTRAL**  
**JUDEȚ CONSTANȚA, UAT MIRCEA VODĂ**  
**Sectorul Cadastral 20**  
**Spre publicare**  
**Scara 1:2000**  
**Sistem de proiecție "STEREO '70"**  
**- Planșa 2 -**

**Schița de racordare a planșelor**

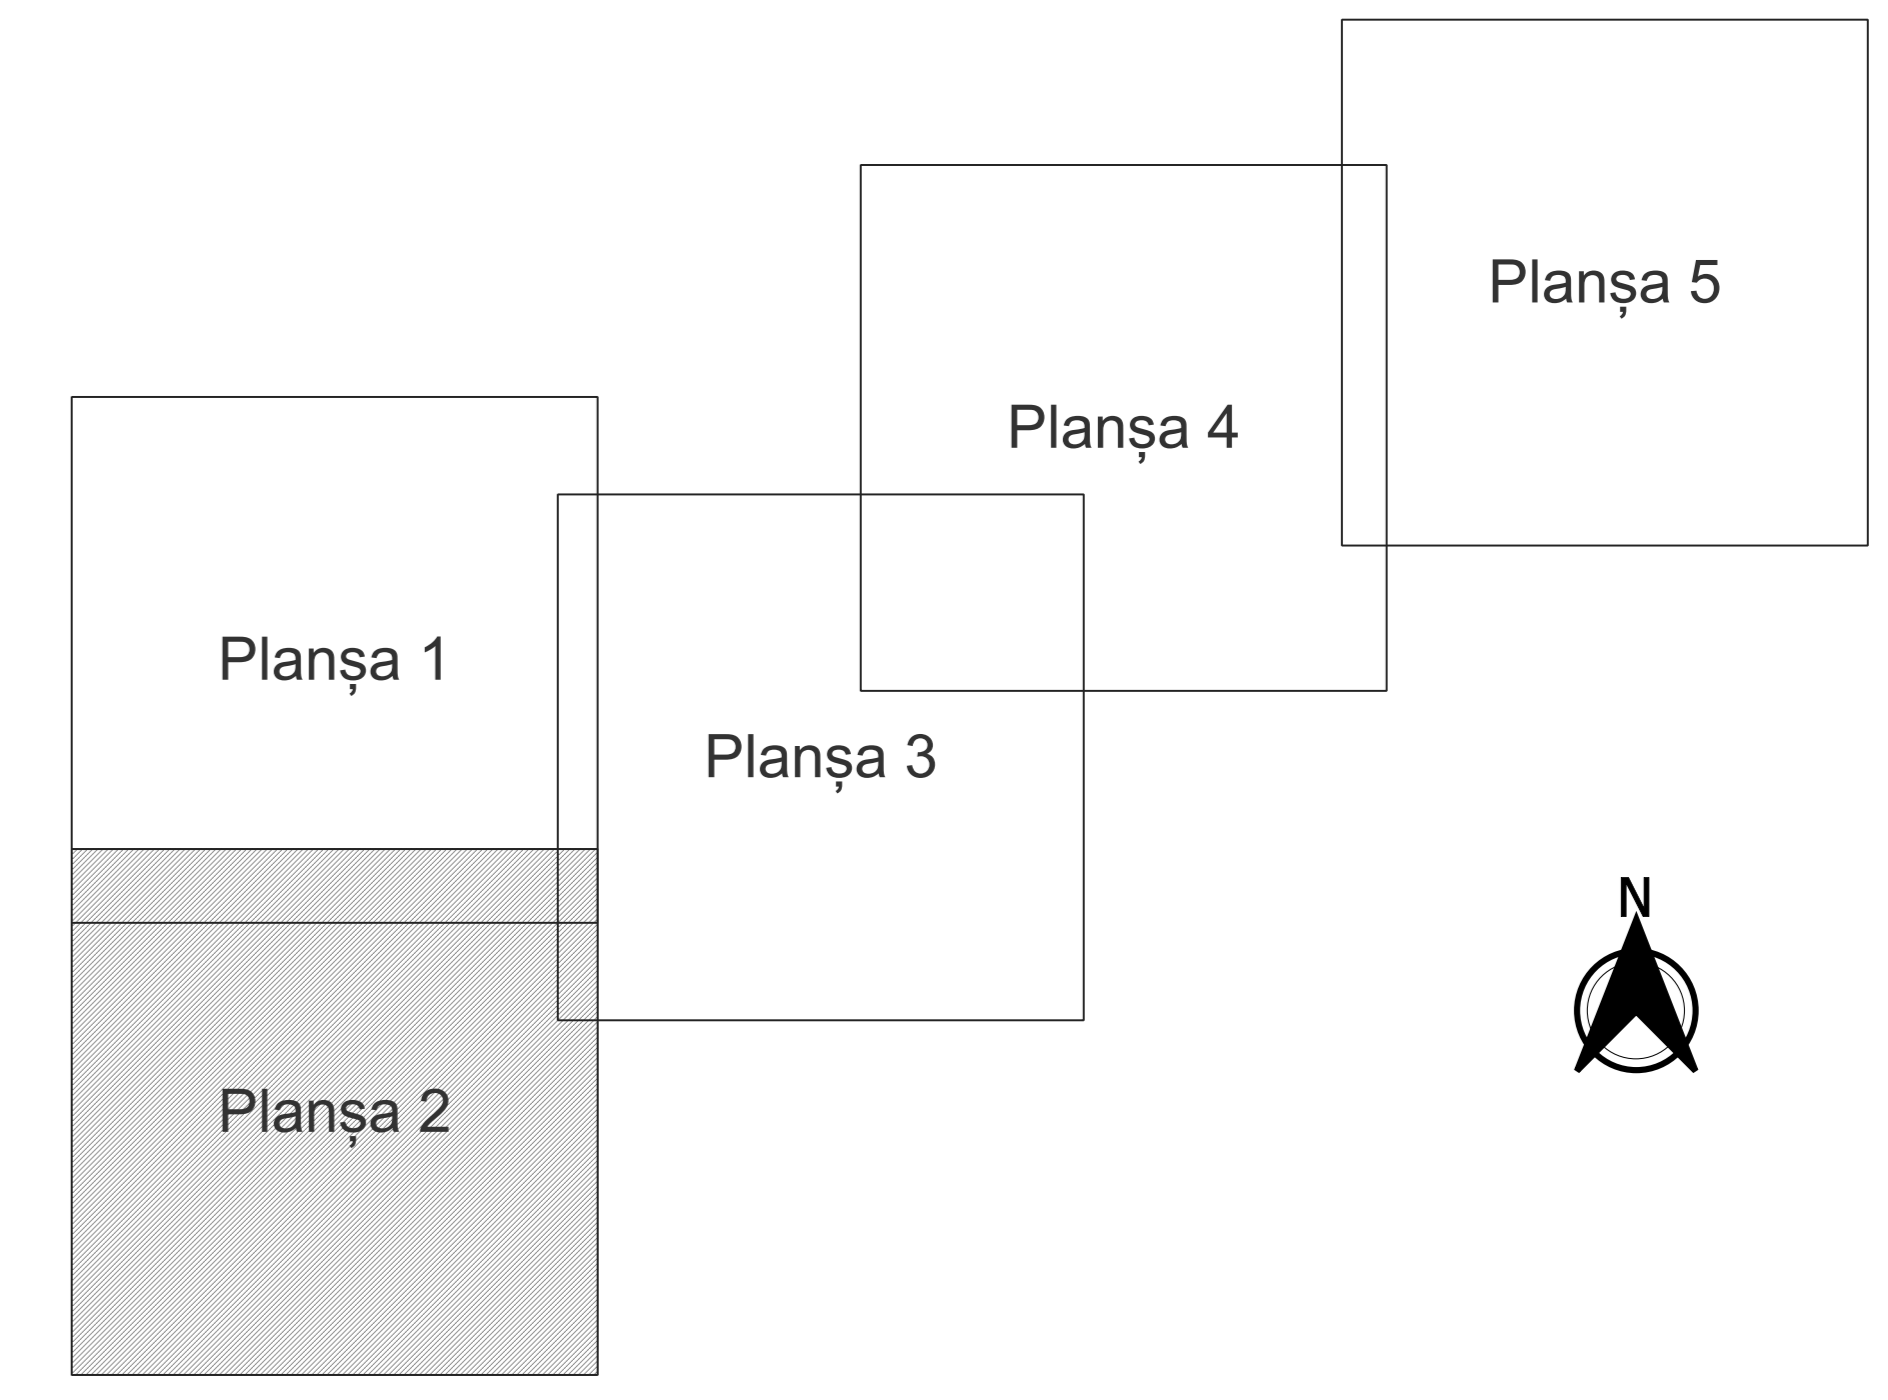

- Legendă**
- Limită sector
  - Limită UAT
  - Limită intravilan
  - Limită imobil
  - Limită construcții
  - Limită tarla
  - 20 Număr sector
  - 160 Număr imobil
  - 910-C1 Număr construcții
  - A112 Număr tarla
  - DJ 224 Toponimie

**Schița dispunerii sectorului cadastral**

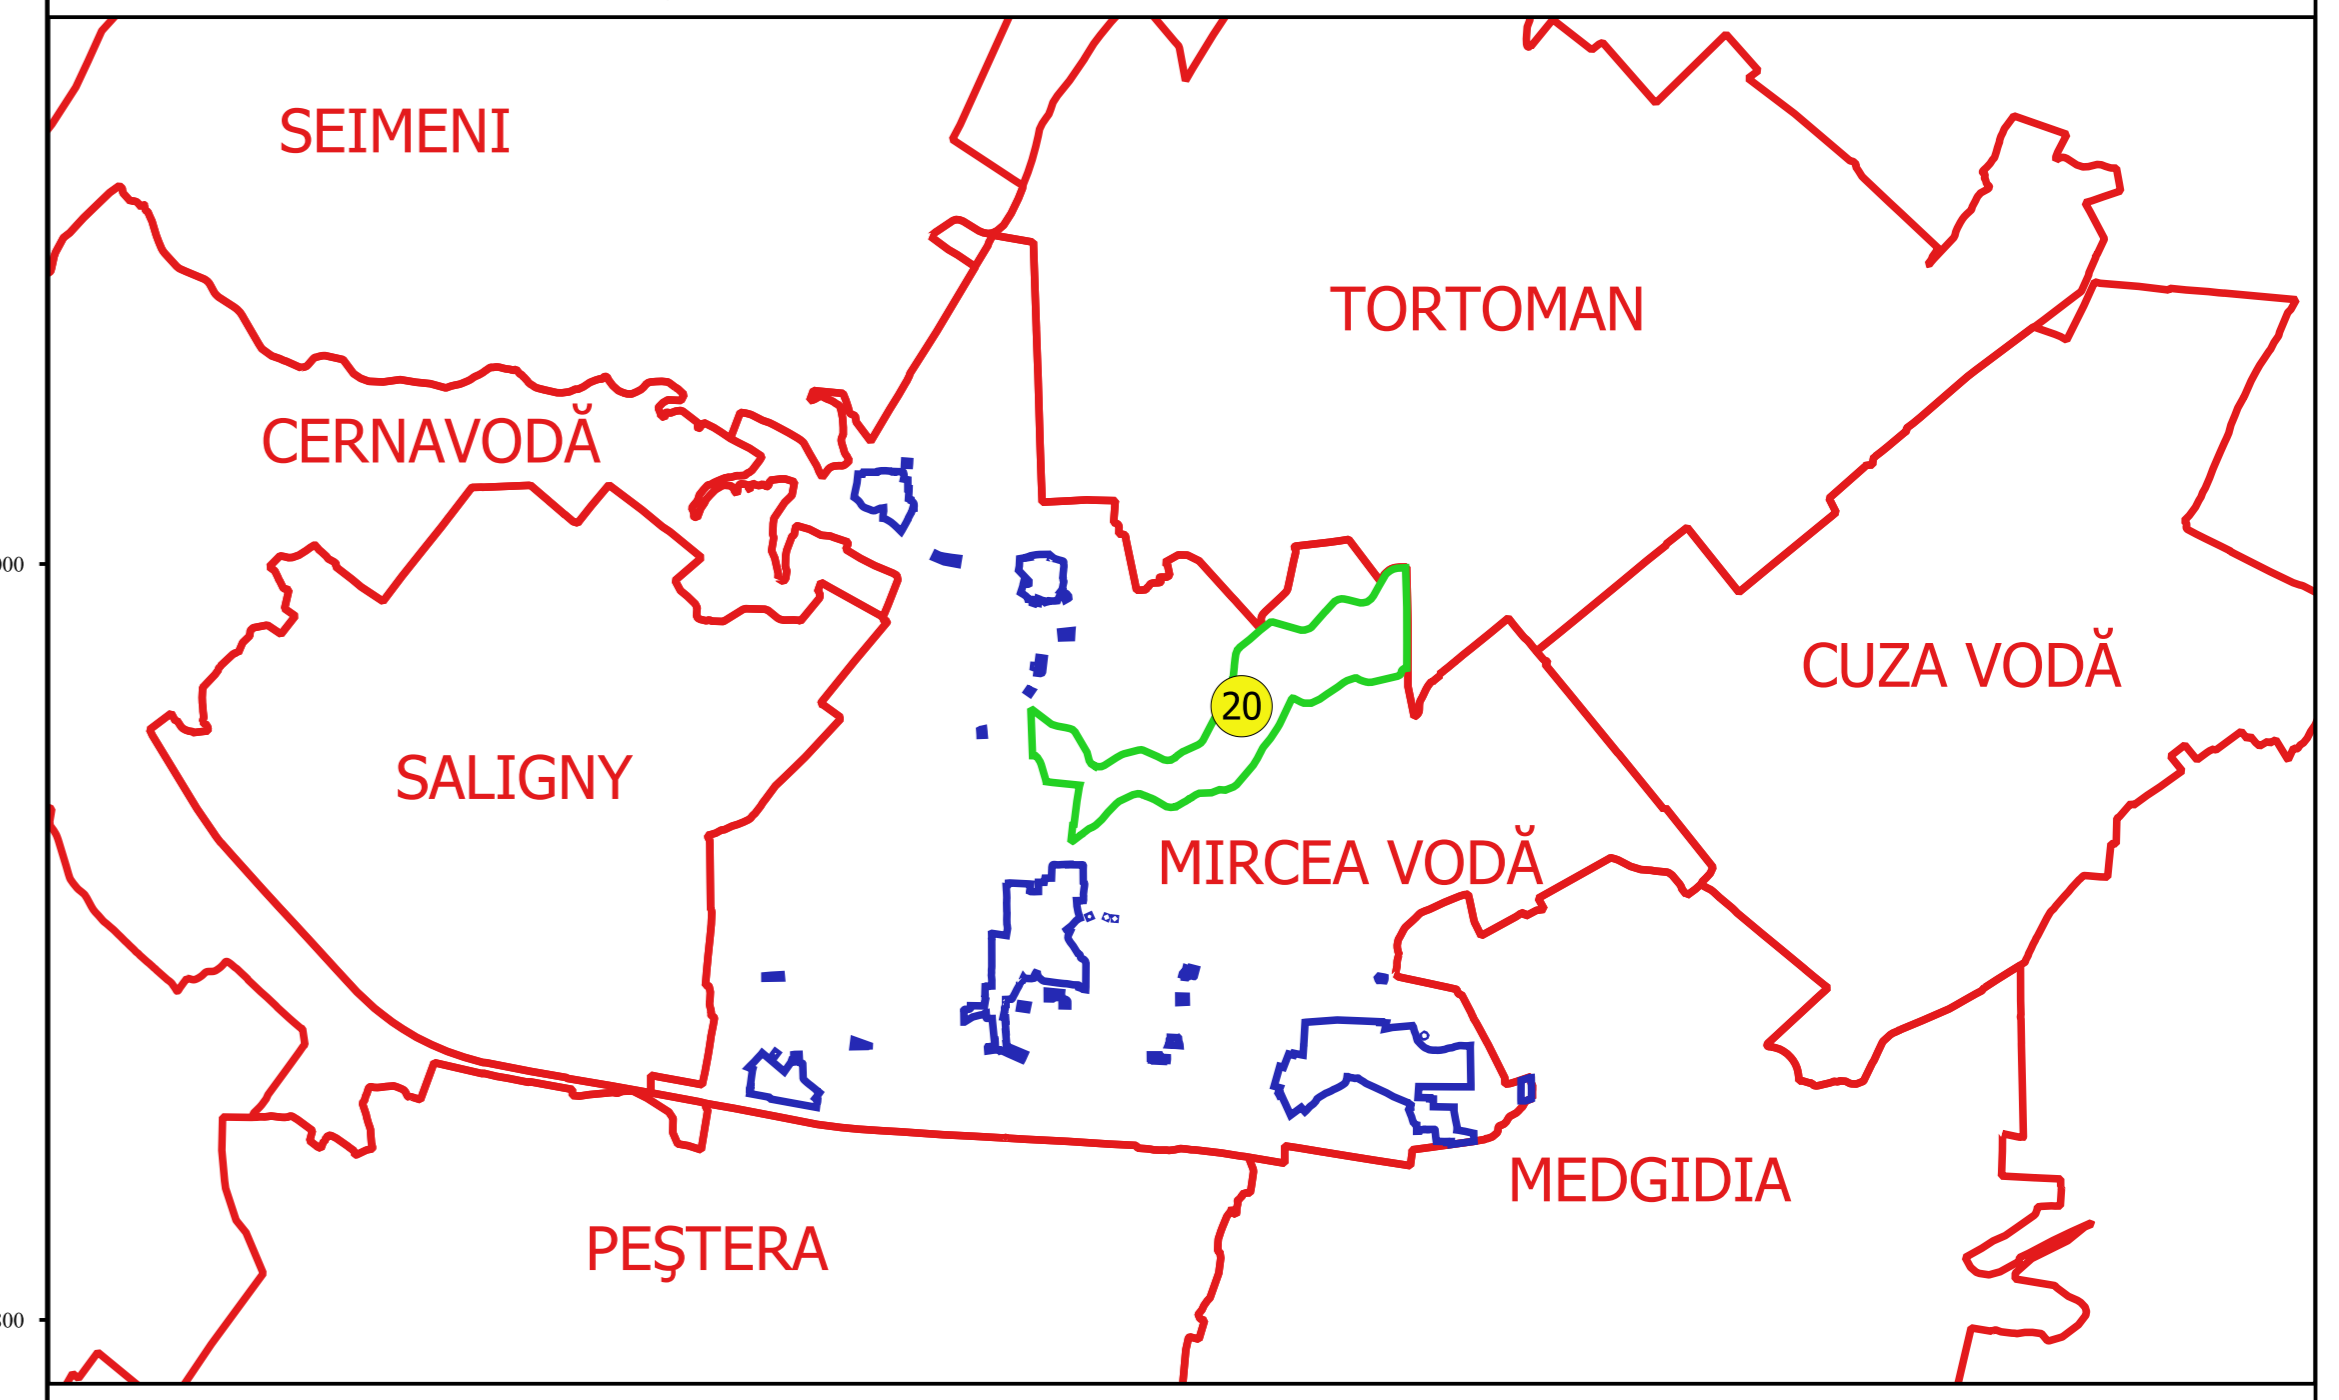

Executant  
 SC SERVICIUL CADASTRAL SRL  
 Ing. NELI MIHAI ALEXANDRU  
 Data: \_\_\_\_\_

