




PLAN CADASTRAL
JUDEȚ CONSTANȚA, UAT MIRCEA VODĂ
Sectorul Cadastral 21
Spre publicare
Scara 1:2000
Sistem de proiecție "STEREO '70"
- Planșa 2 -

Schița de racordare a planșelor



- Legendă**
- Limită sector
 - Limită UAT
 - Limită intravilan
 - Limită imobil
 - Limită construcții
 - Limită tarla
 - 21 Număr sector
 - 3960 Număr imobil
 - 3971-C1 Număr construcții
 - 11 Număr tarla
 - DC 53 Toponimie

Schița dispunerii sectorului cadastral

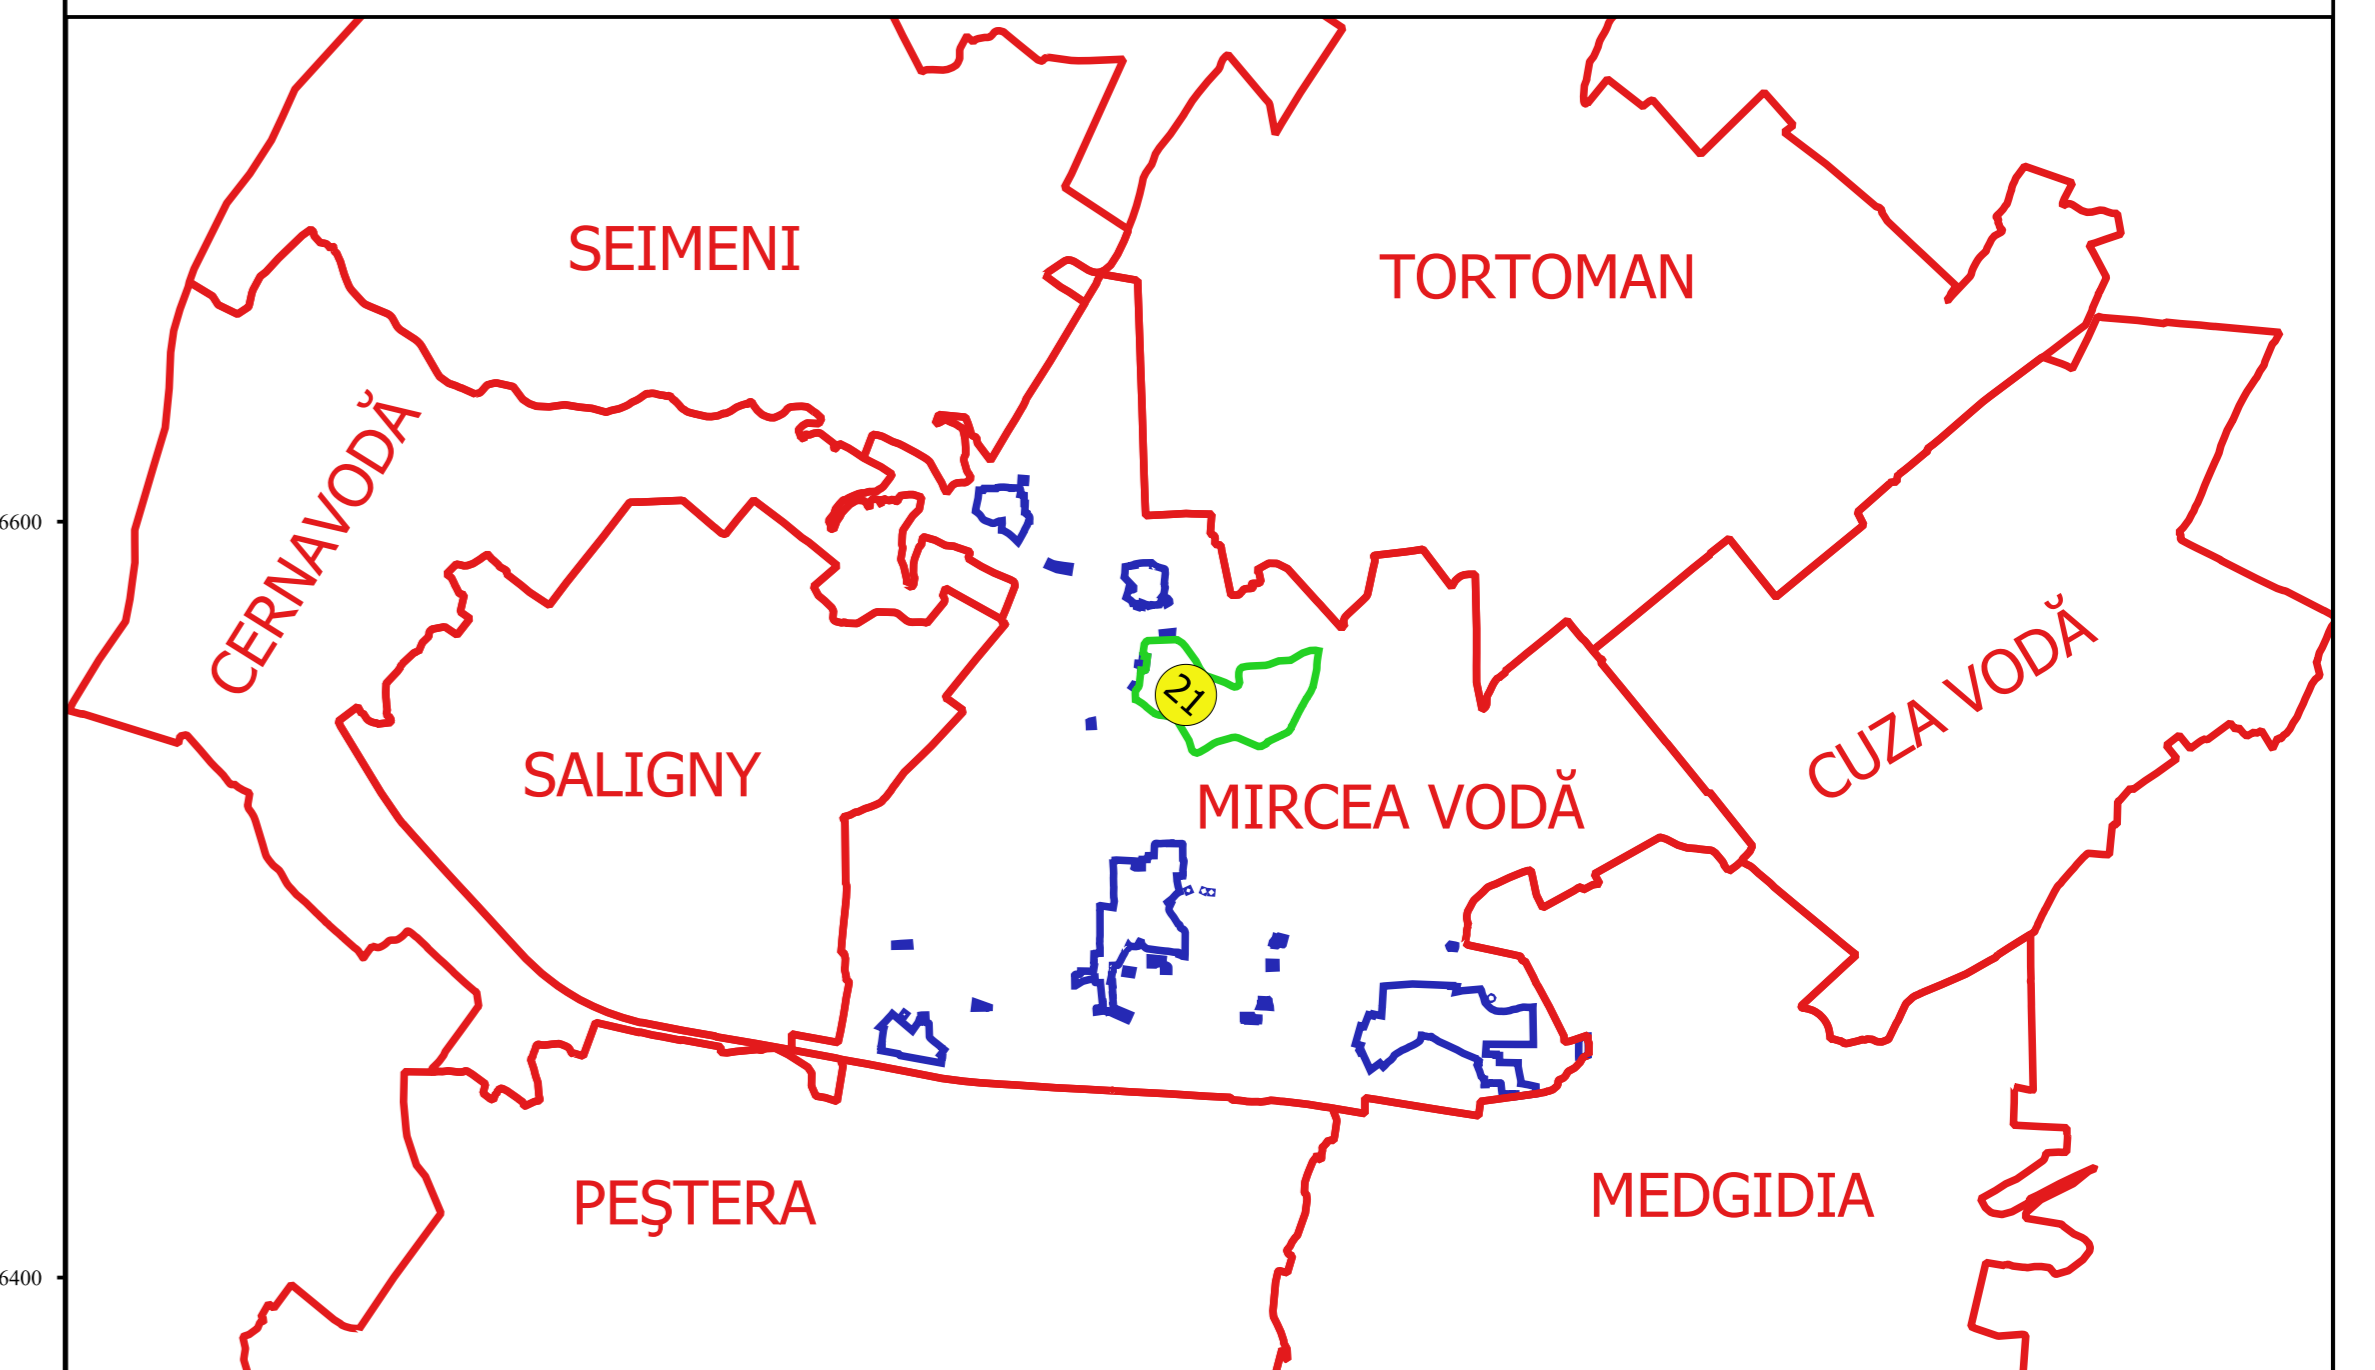

Execuție de Serviciu Cadastral nr. 00
 Ing. NELI MIHAELA ALEXANDRU
 Data: ...