





PLAN CADASTRAL
JUDEȚ CONSTANȚA, UAT MIRCEA VODĂ
Sectorul Cadastral 28
Spre publicare
Scara 1:2000
Sistem de proiecție "STEREO '70"
- Planșa 2 -

Schița de racordare a planșelor

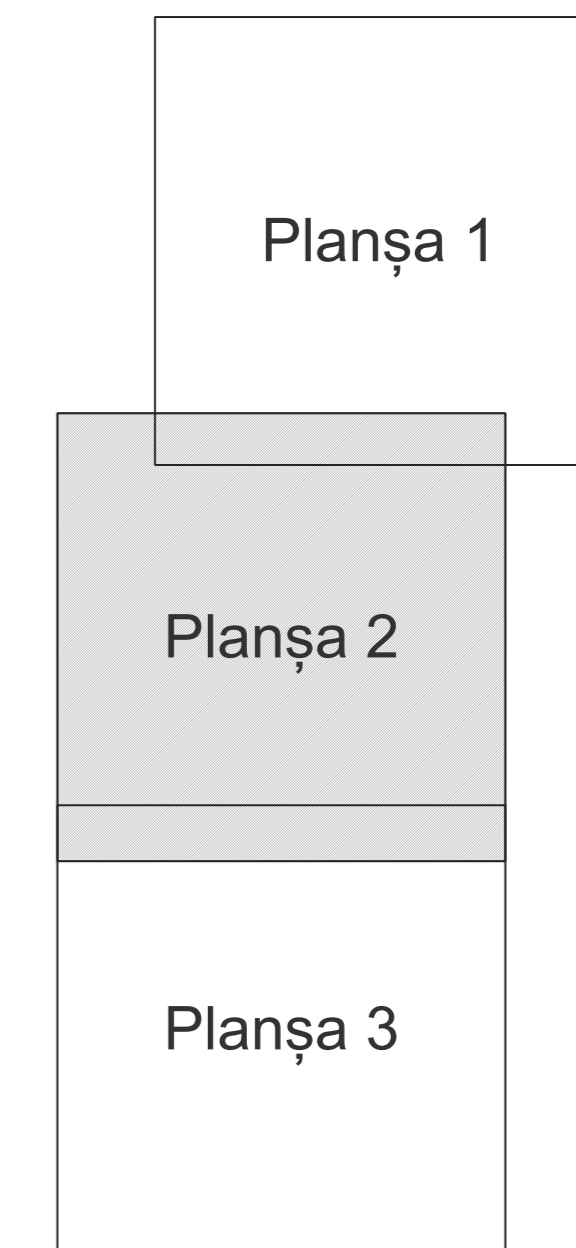

- Legendă**
- Limită sector
 - Limită UAT
 - Limită intravilan
 - Limită imobil
 - Limită construcții
 - Limită tarla
 - 28 Număr sector
 - 1450 Număr imobil
 - 3360-C1 Număr construcții
 - V618 Număr tarla
 - DE 610/1 Toponimie

Schița dispunerii sectorului cadastral

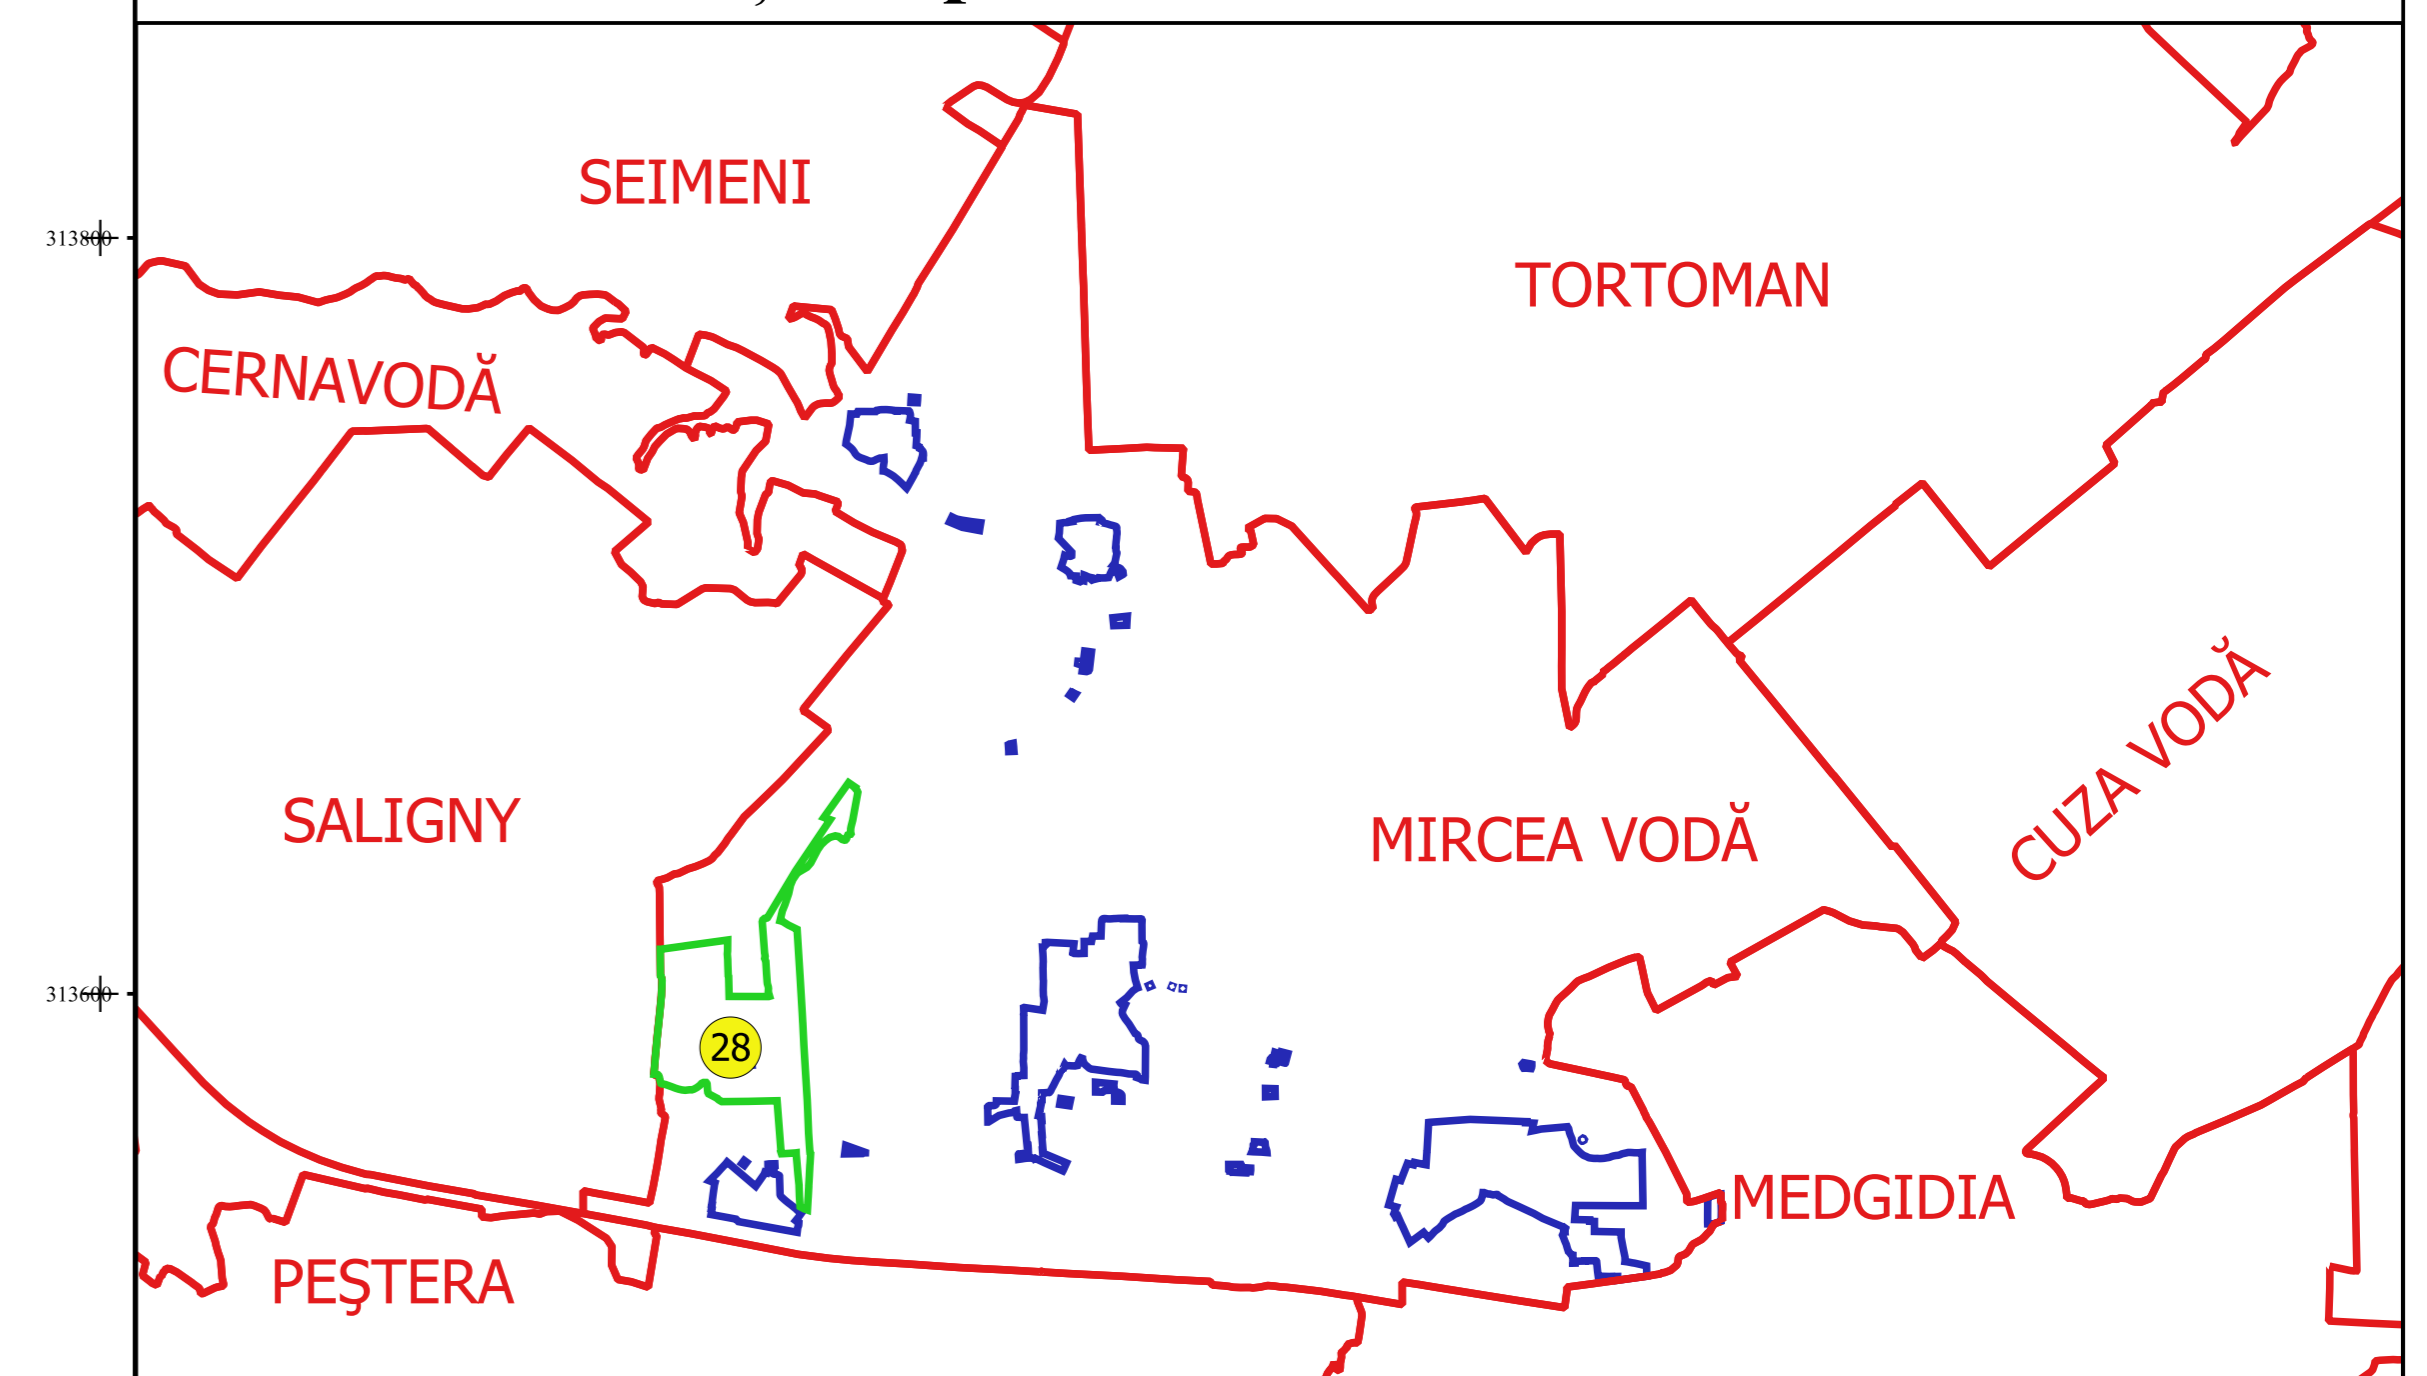

Execuție
 Ing. MIRCEA ALEXANDRU
 Data: ...