


**PLAN CADASTRAL**  
**JUDEȚ CONSTANȚA, UAT MIRCEA VODĂ**  
**Sectorul Cadastral 38**  
**Spre publicare**  
**Scara 1:2000**  
**Sistem de proiecție "STEREO '70"**  
**- Planșa 2 -**


**Schița de racordare a planșelor**

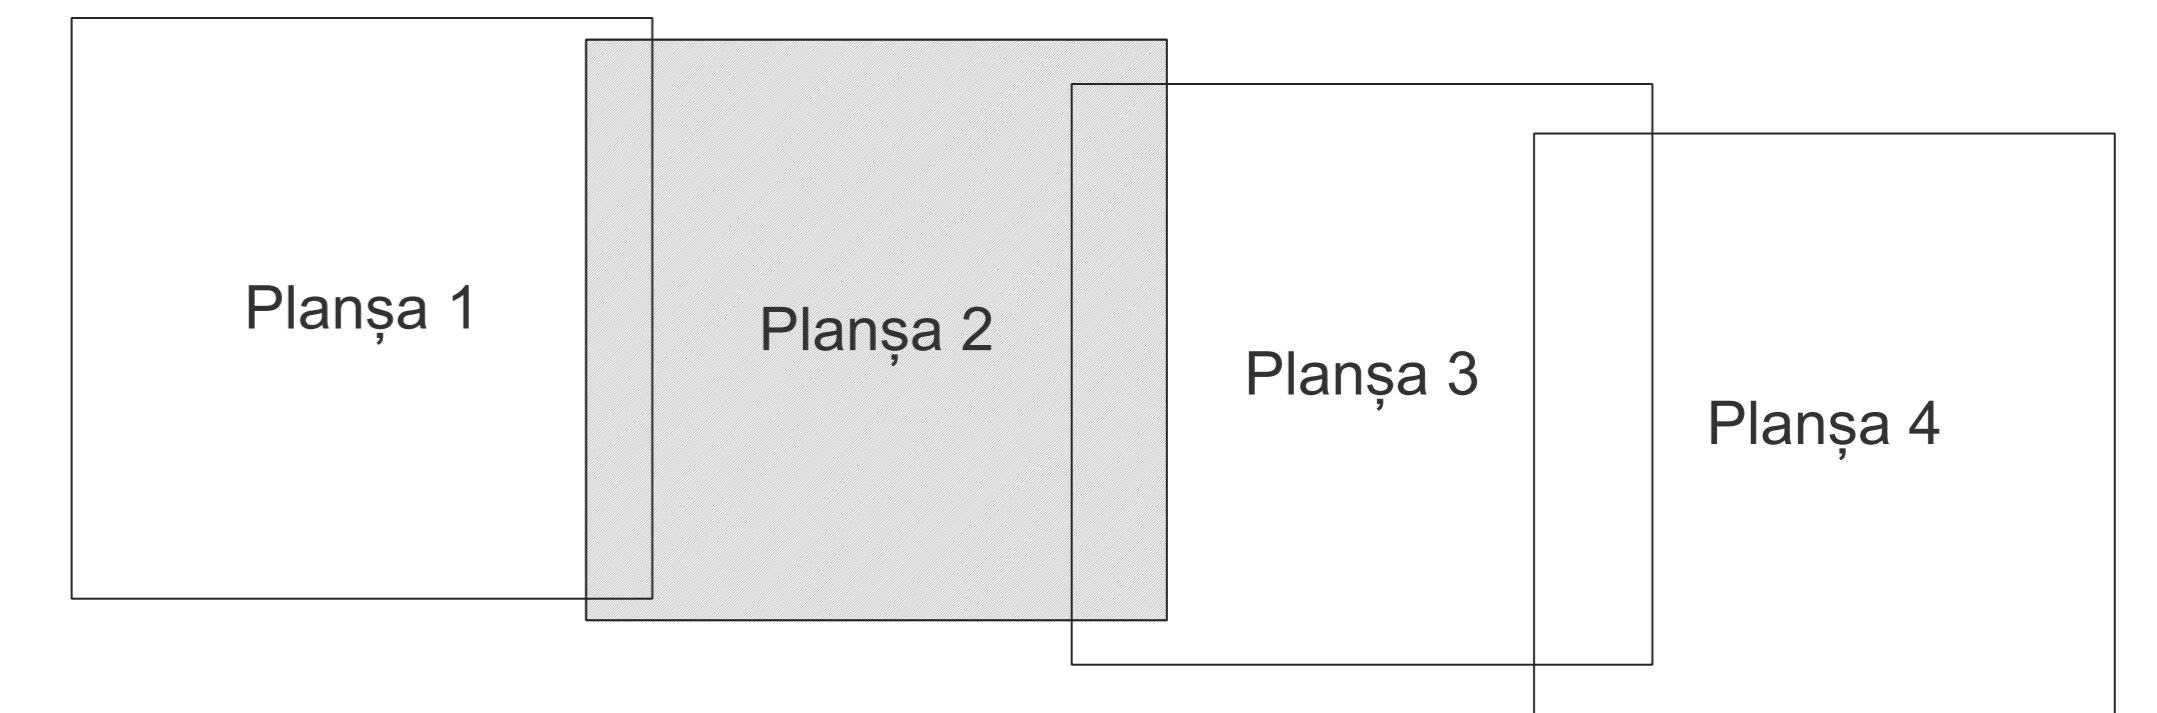

**Legendă**

- Limită sector
- Limită UAT
- Limită intravilan
- Limită imobil
- Limită construcții
- Limită tarla
- 38 Număr sector
- 3266 Număr imobil
- 3294C1 Număr construcții
- P 191/2 Număr tarla
- MIRCEA VODĂ **Toponimie**

**Schița dispunerii sectorului cadastral**

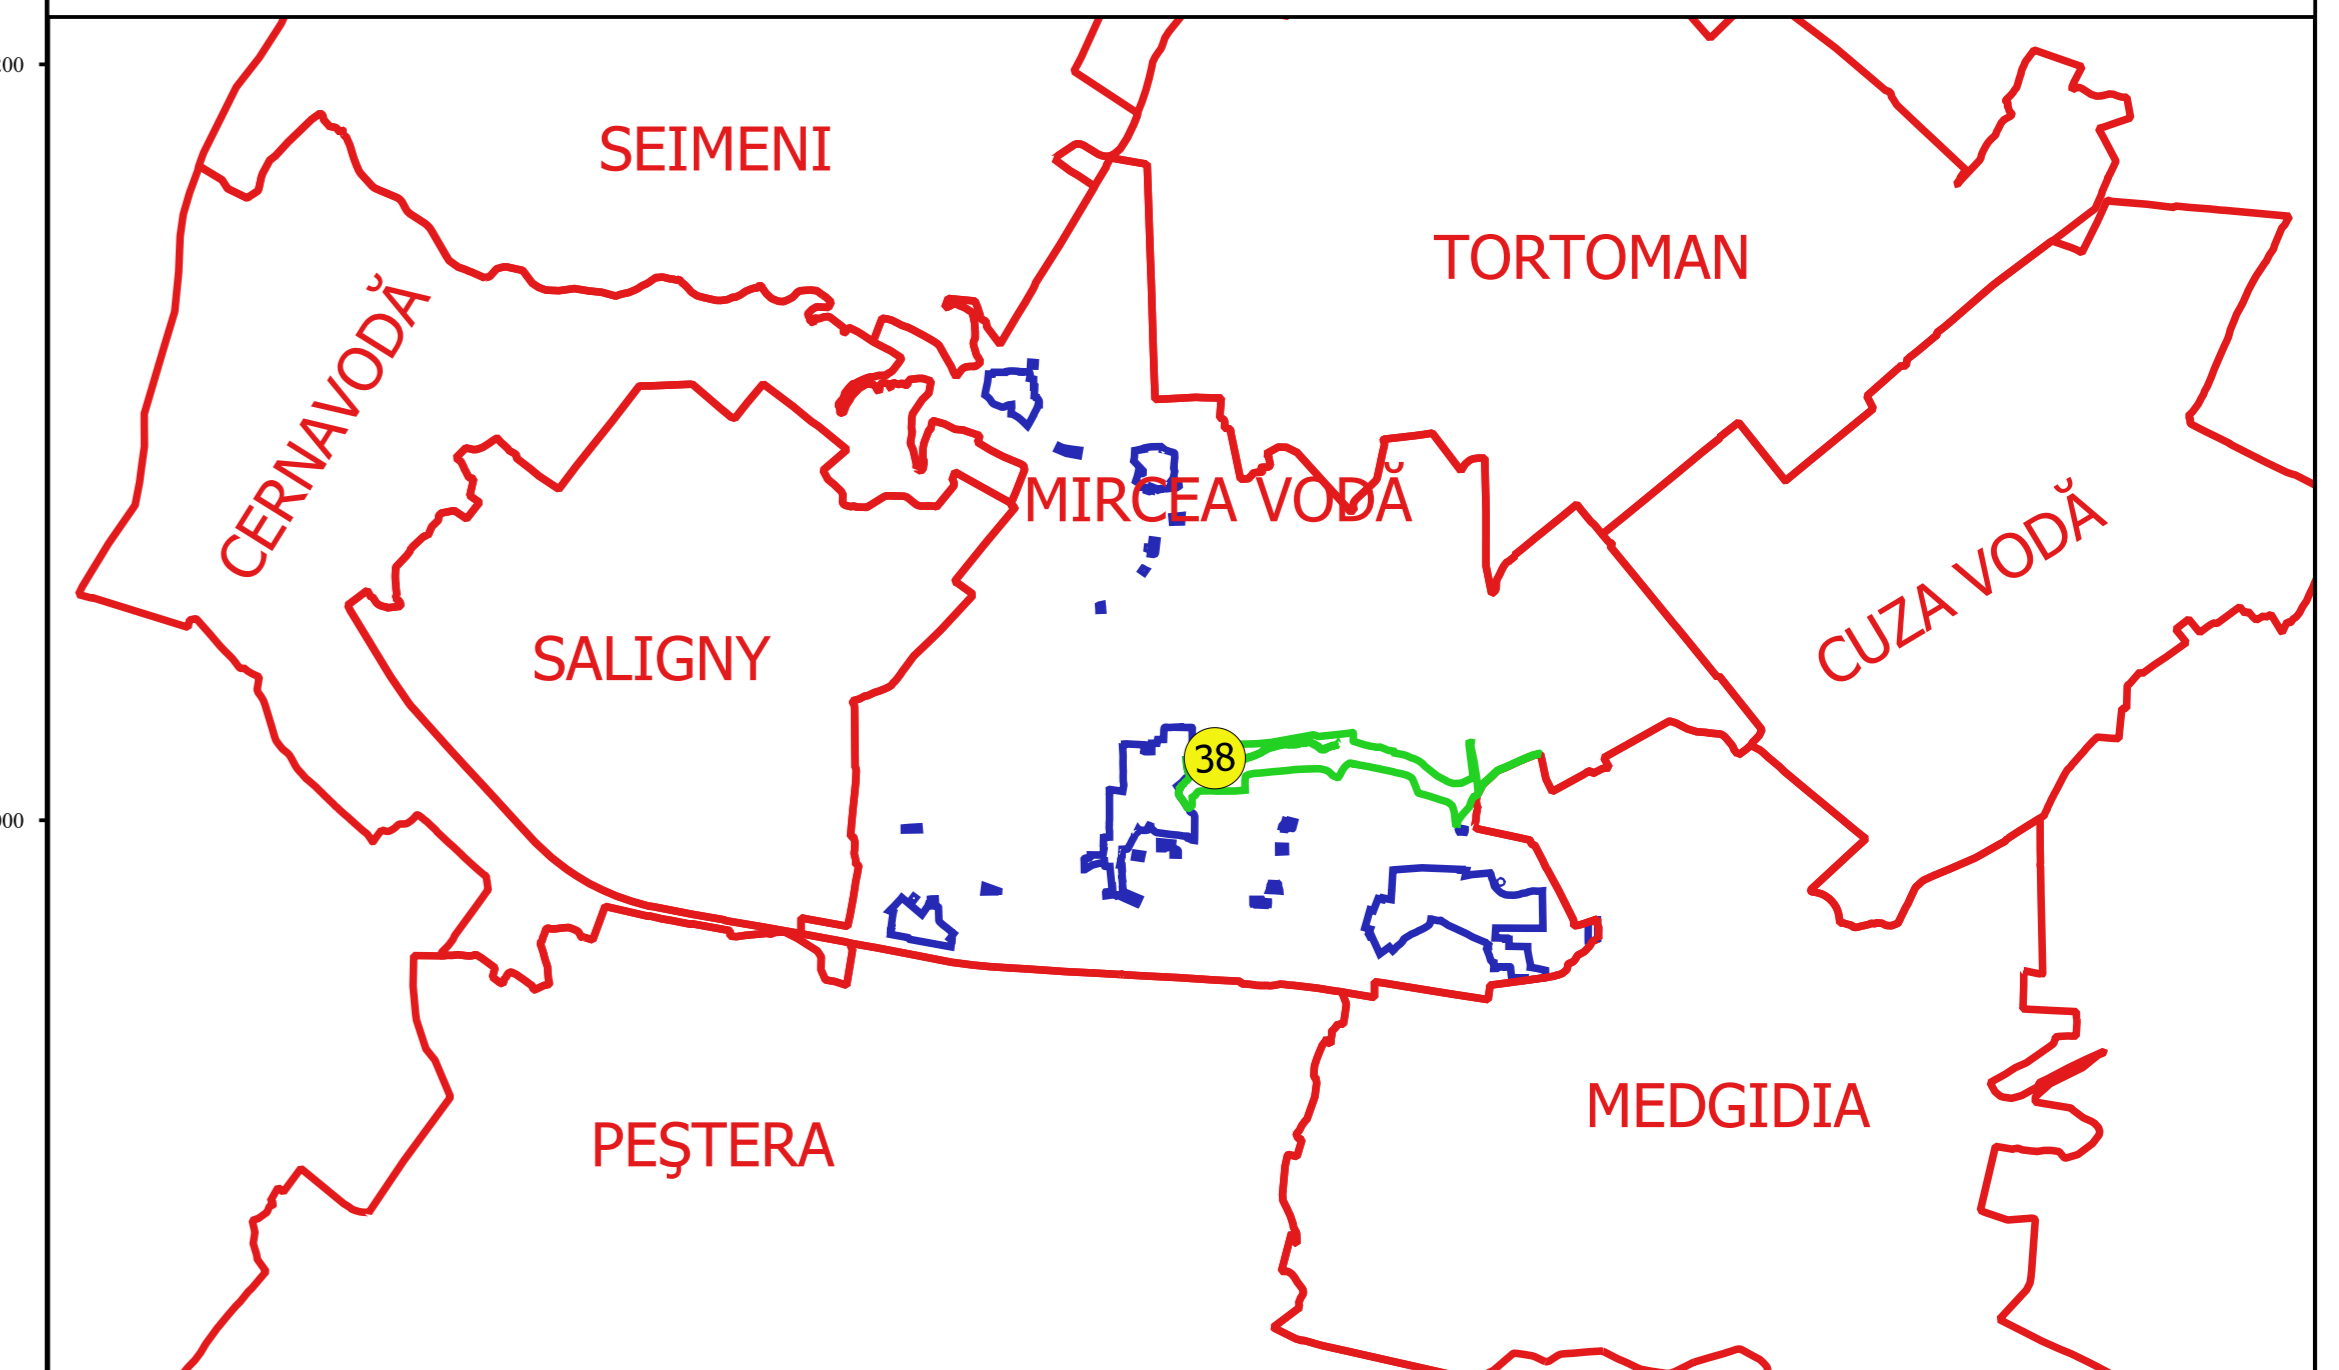

Escara: 1:2000  
 Proiectat de: ing. MIRCEA ALEXANDRU  
 Desenați de: