



PLAN CADASTRAL
JUDEȚ CONSTANȚA, UAT MIRCEA VODĂ
Sectorul Cadastral 43
Spre publicare
Scara 1:2000
Sistem de proiecție "STEREO '70"
- Planșa 2 -

Schița de racordare a planșelor

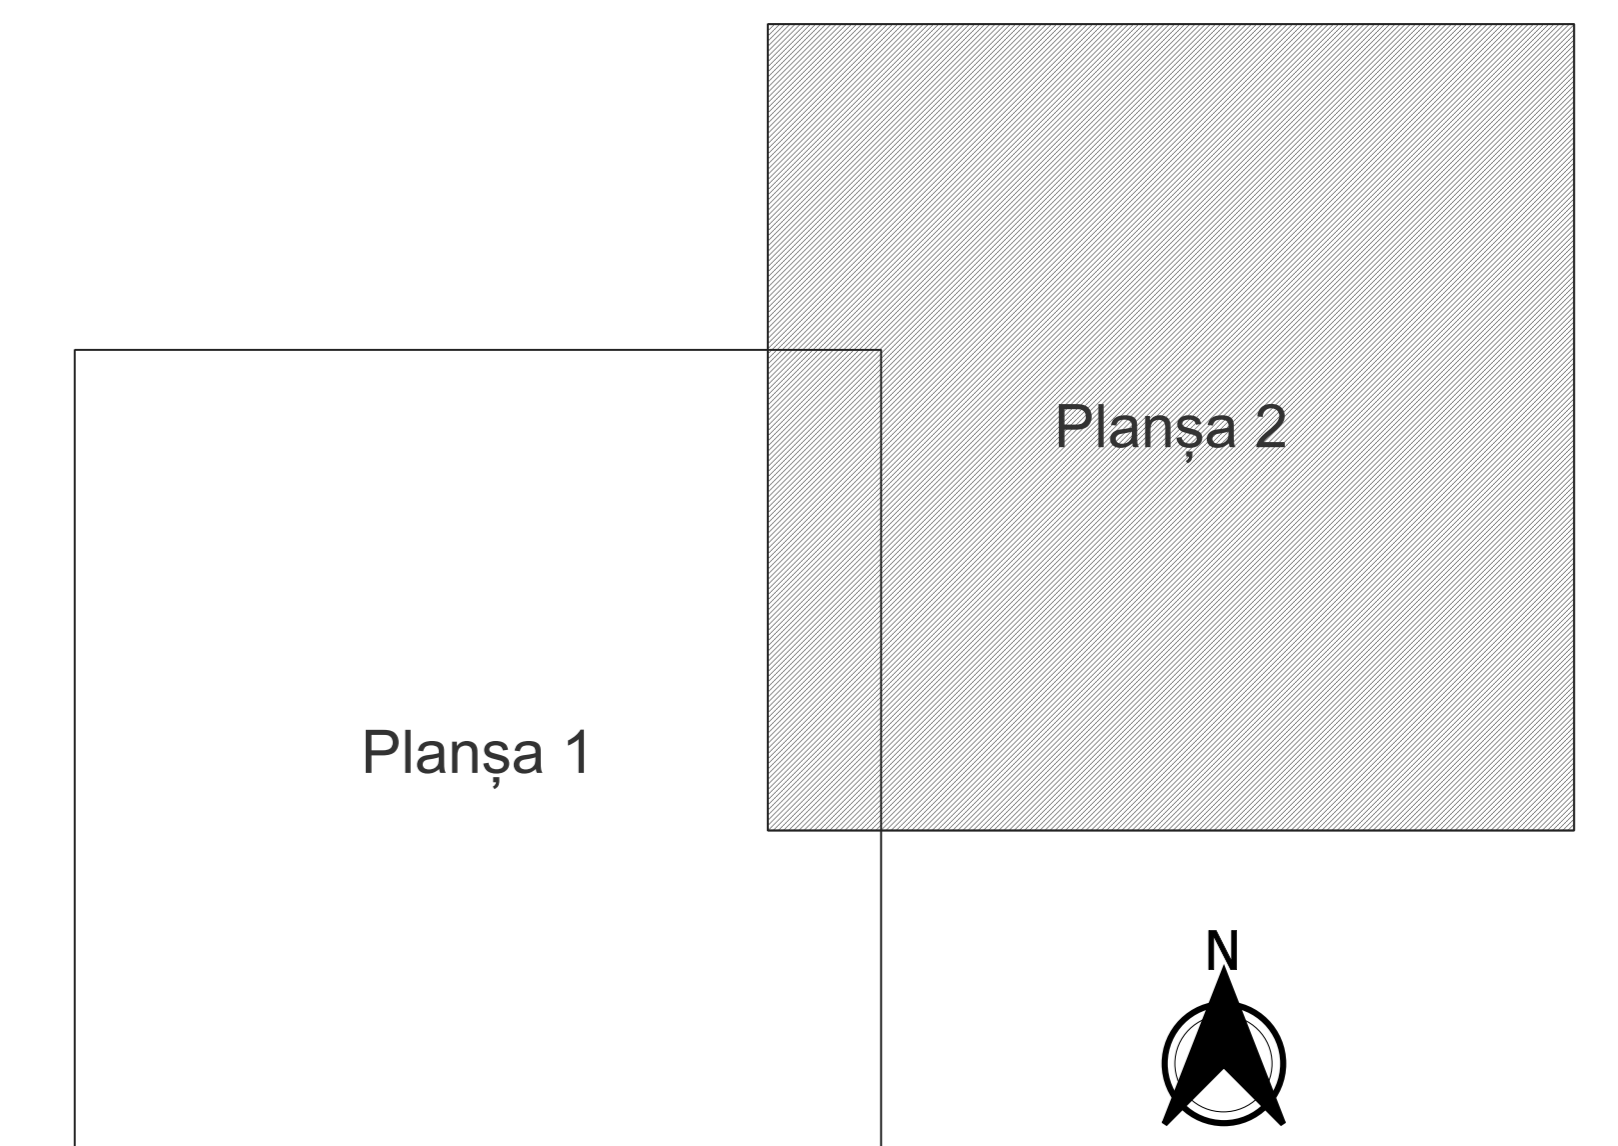

- Legendă**
- Limită sector
 - Limită UAT
 - Limită intravilan
 - Limită imobil
 - Limită construcții
 - Limită tarla
 - 43 Număr sector
 - 540 Număr imobil
 - 950 - C1 Număr construcții
 - V2187 Număr tarla
 - Df.224 Toponimie

Schița dispunerii sectorului cadastral

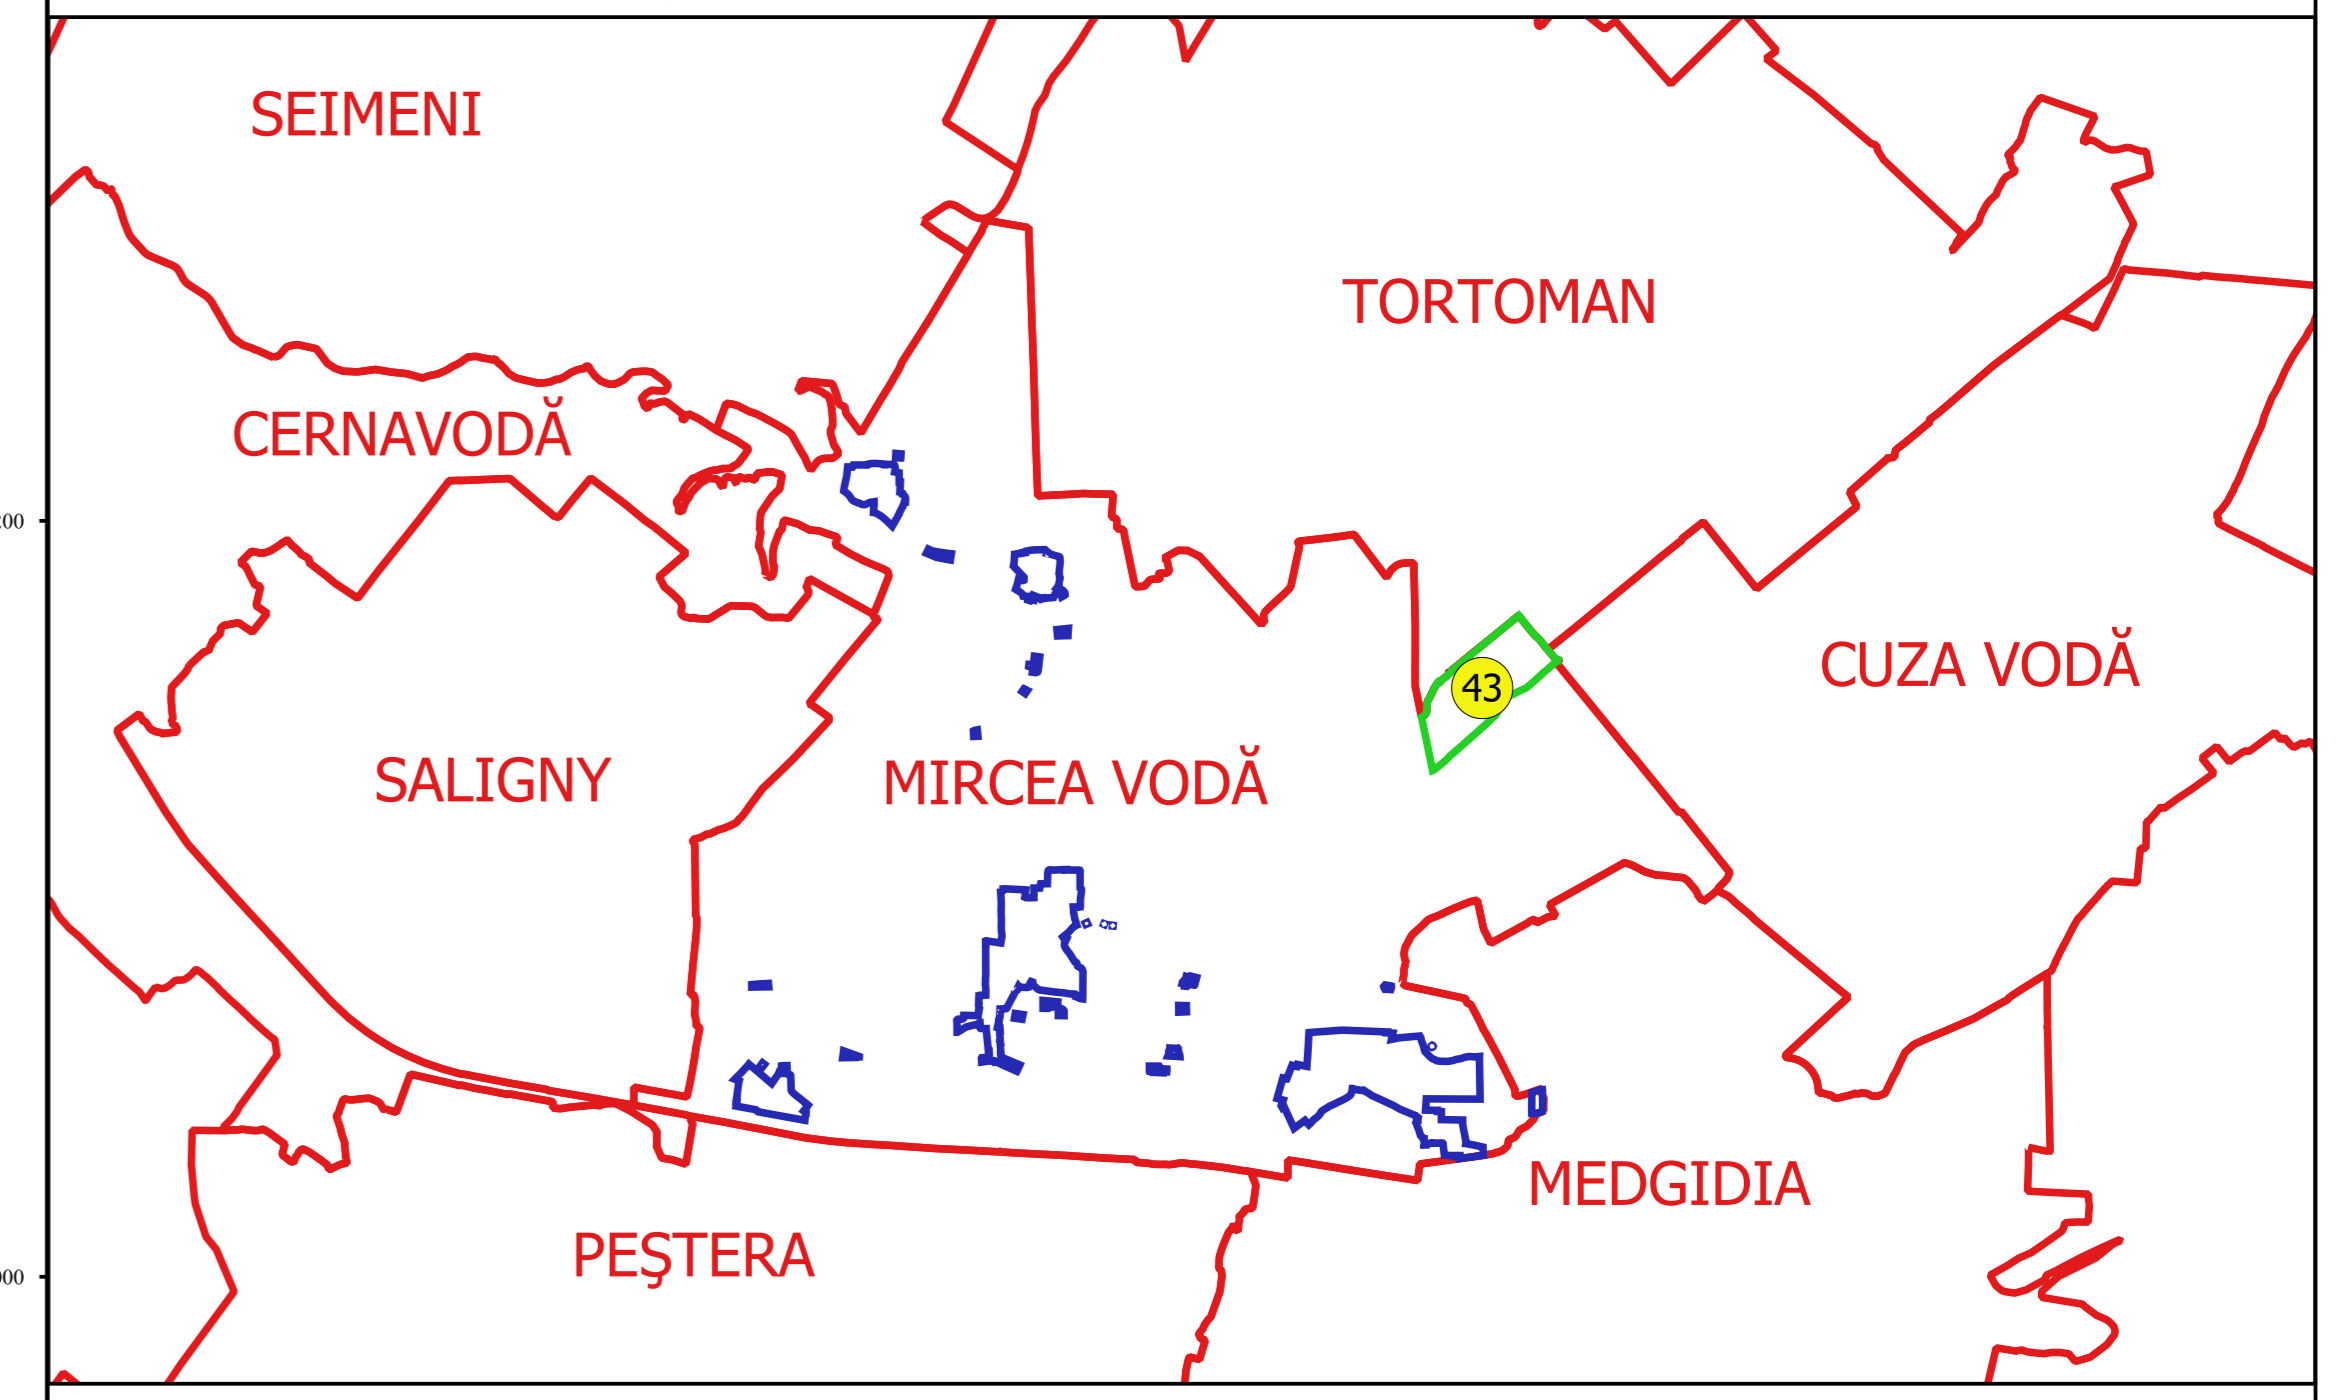

Elaborat de: **ING. NELI MIHAELA ALEXANDRU**
 Data: _____