





**PLAN CADASTRAL**  
**JUDEȚ CONSTANȚA, UAT MIRCEA VODĂ**  
**Sectorul Cadastral 44**  
**Spre publicare**  
**Scara 1:2000**  
**Sistem de proiecție "STEREO '70"**  
**- Planșa 2 -**

**Schița de racordare a planșelor**

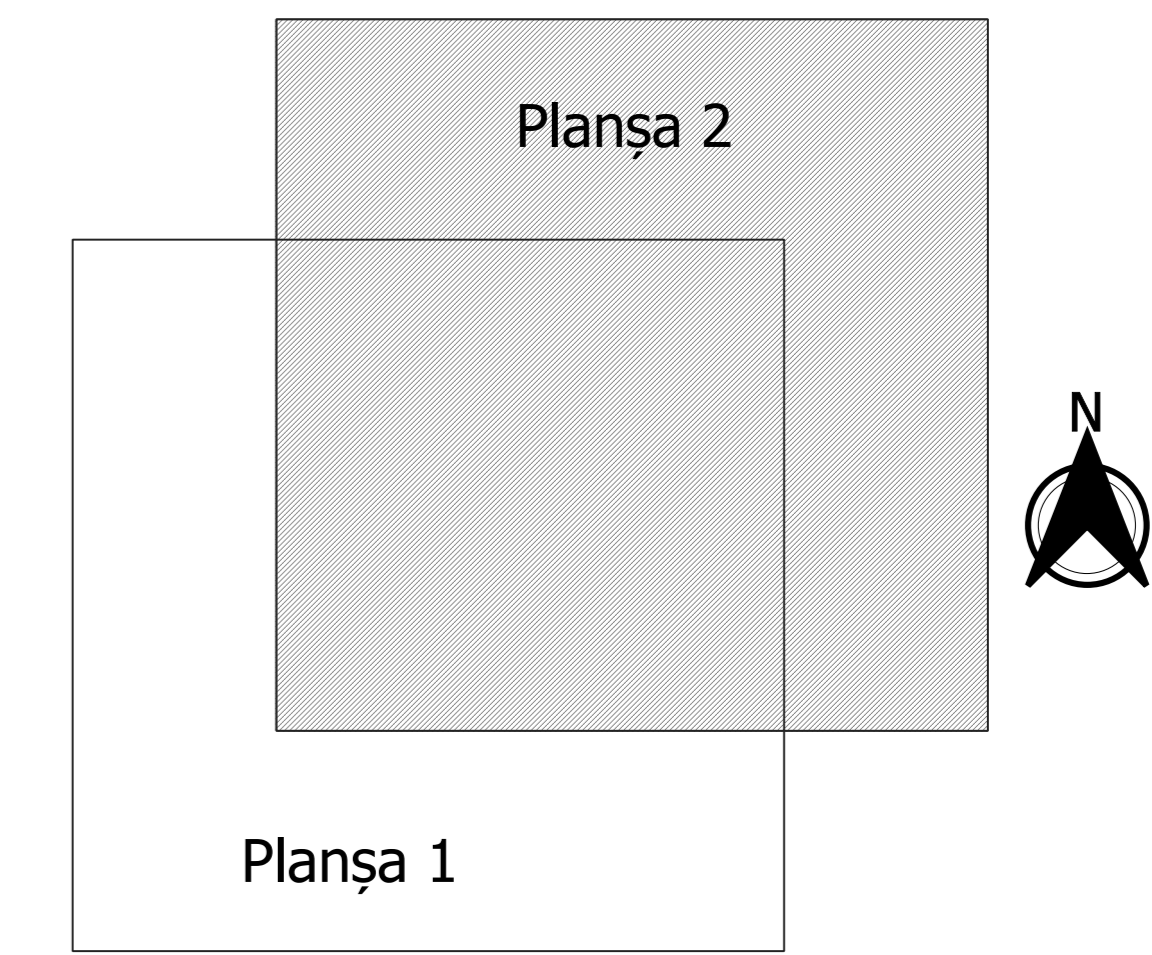

- Legendă**
- Limită sector
  - Limită UAT
  - Limită intravilan
  - Limită imobil
  - Limită construcții
  - Limită tarla
  - 44 Număr sector
  - 700 Număr imobil
  - 984-C1 Număr construcții
  - A134 Număr tarla
  - CANAL Toponimie

**Schița dispunerii sectorului cadastral**

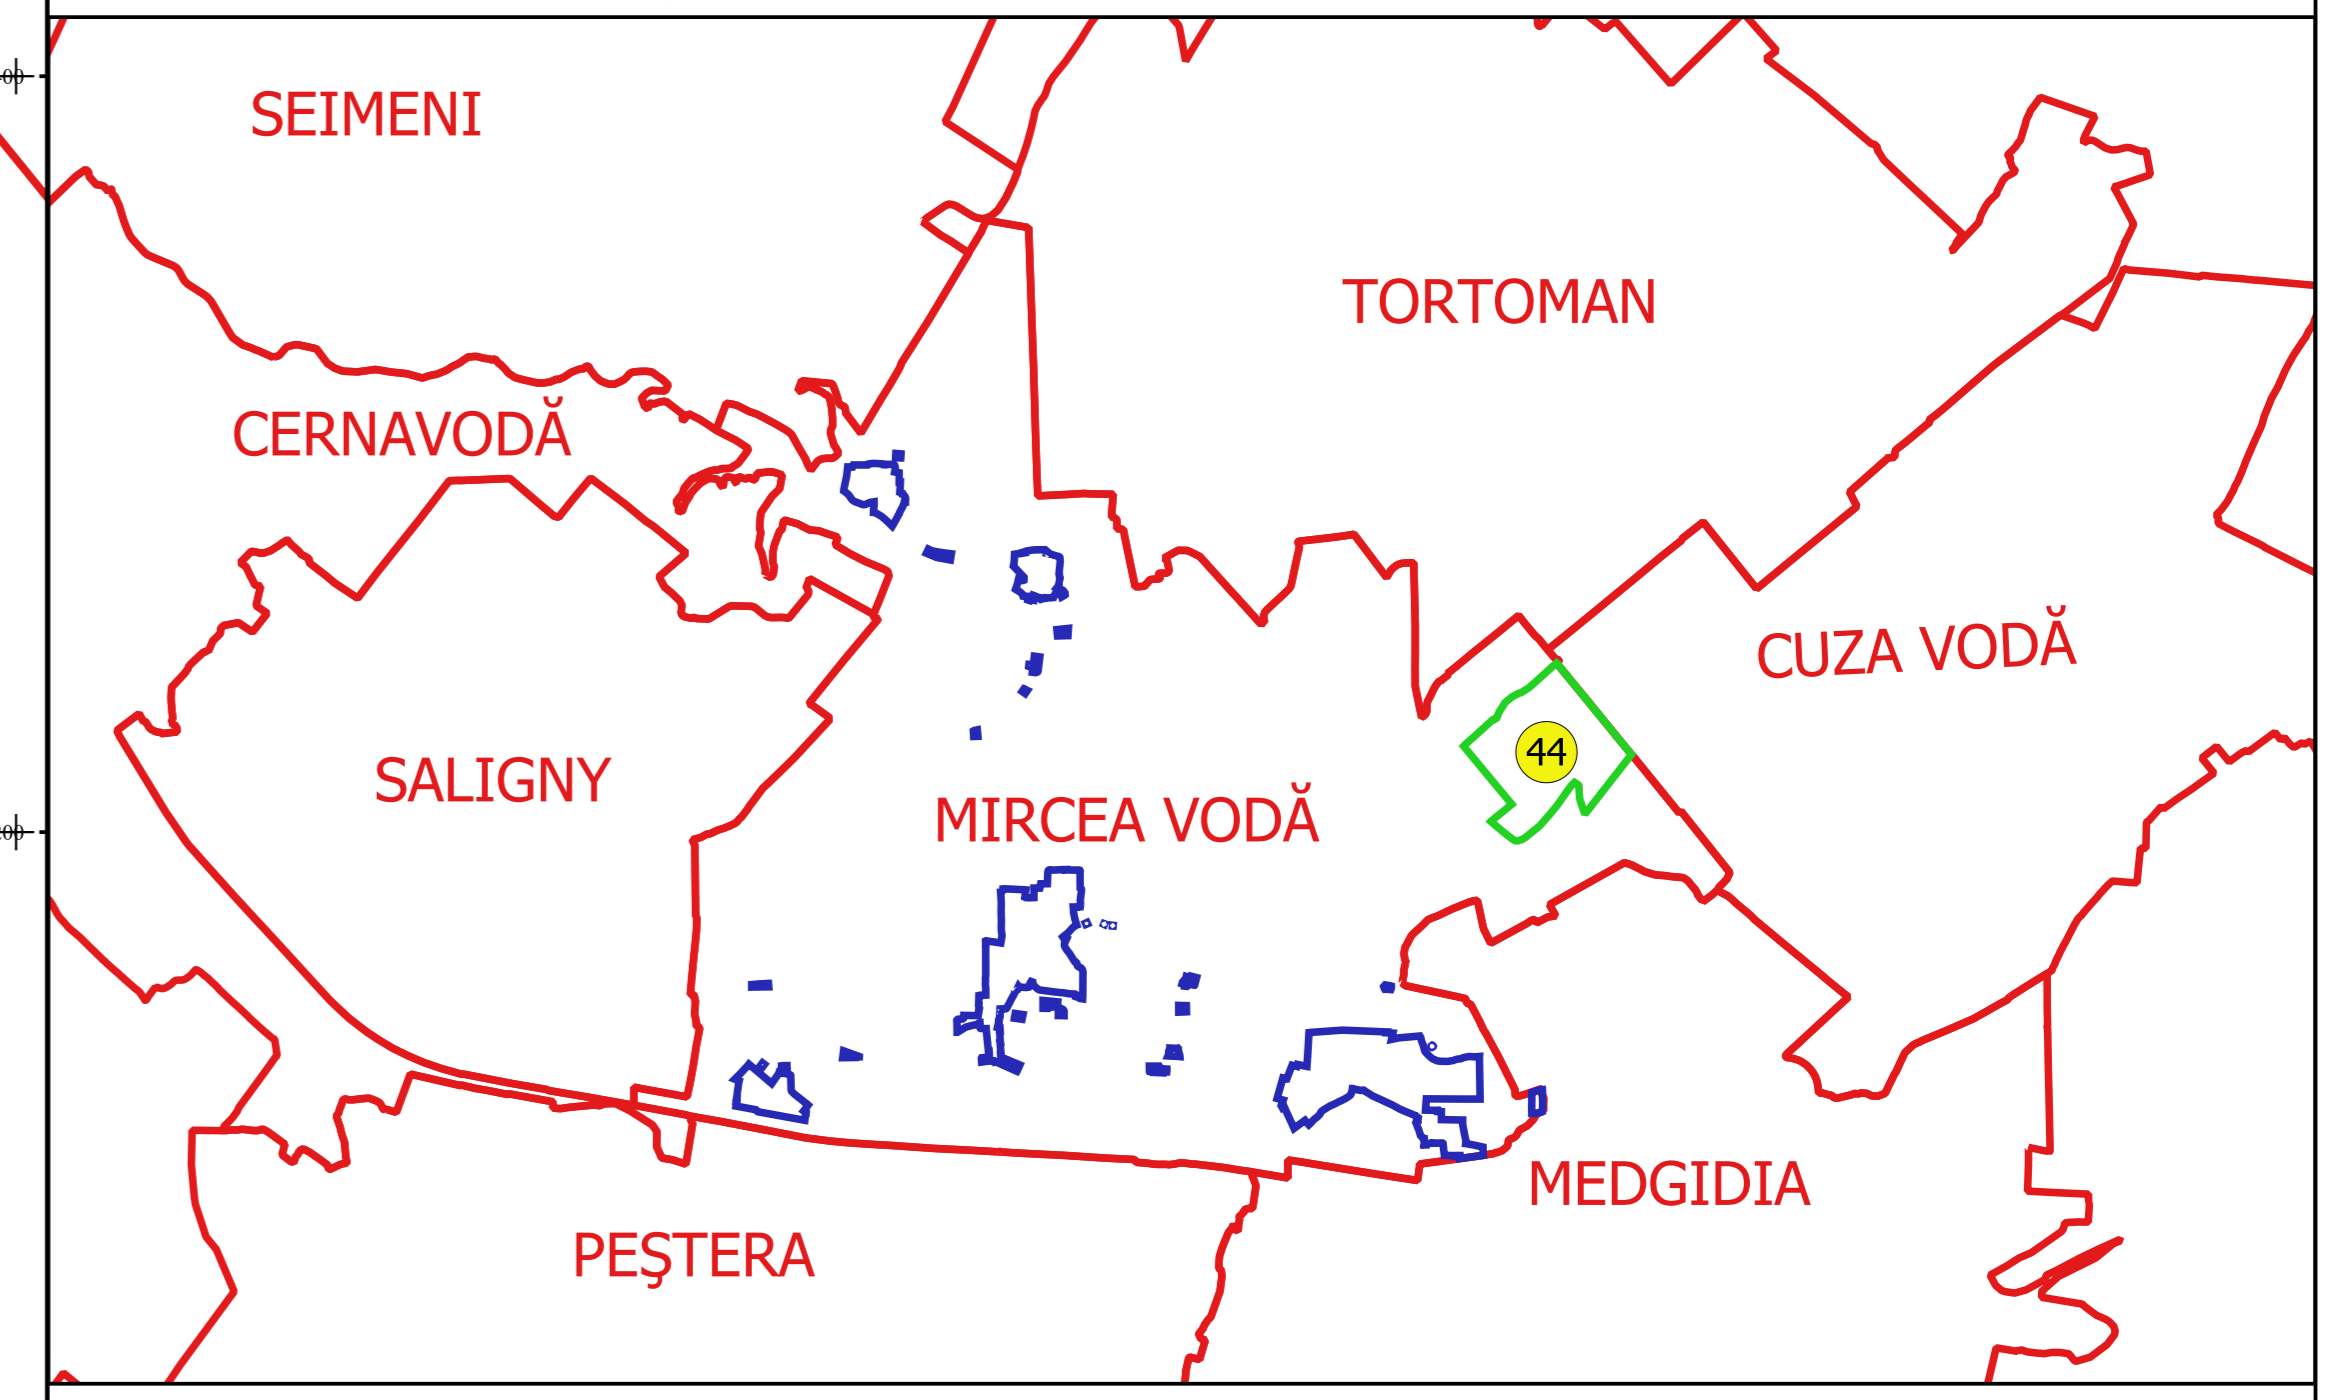

Elaborat de  
 S.C. "CASA DE PROIECTARE SI CONSTRUCTII" S.R.L.  
 ING. NICHOLAE ALEXANDRU  
 BUCUREȘTI