



PLAN CADASTRAL
JUDEȚ CONSTANȚA, UAT MIRCEA VODĂ
Sectorul Cadastral 46
Spre publicare
Scara 1:2000
Sistem de proiecție "STEREO '70"
- Planșa 2 -

Schița de racordare a planșelor

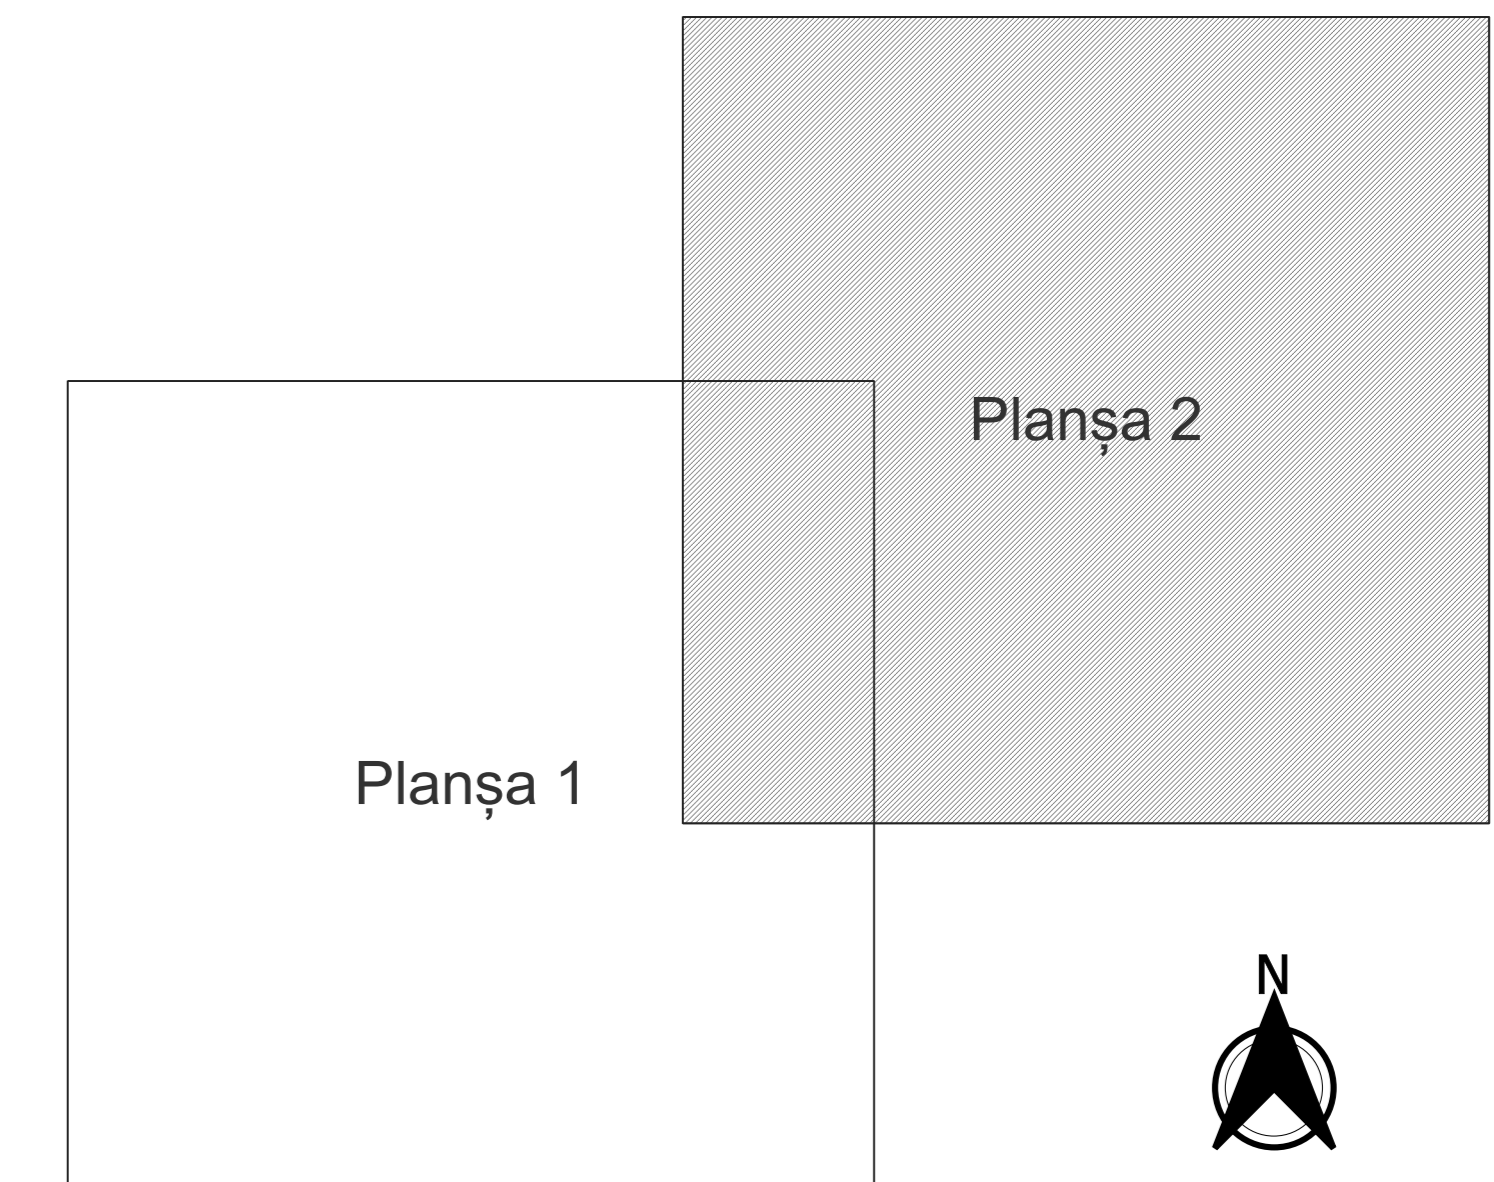

- Legendă**
- Limită sector
 - Limită UAT
 - Limită intravilan
 - Limită imobil
 - Limită construcții
 - Limită tarla
 - 46 Număr sector
 - 850 Număr imobil
 - 1000 - C1 Număr construcții
 - A 140 Număr tarla
 - CANAL Toponimie

Schița dispunerii sectorului cadastral

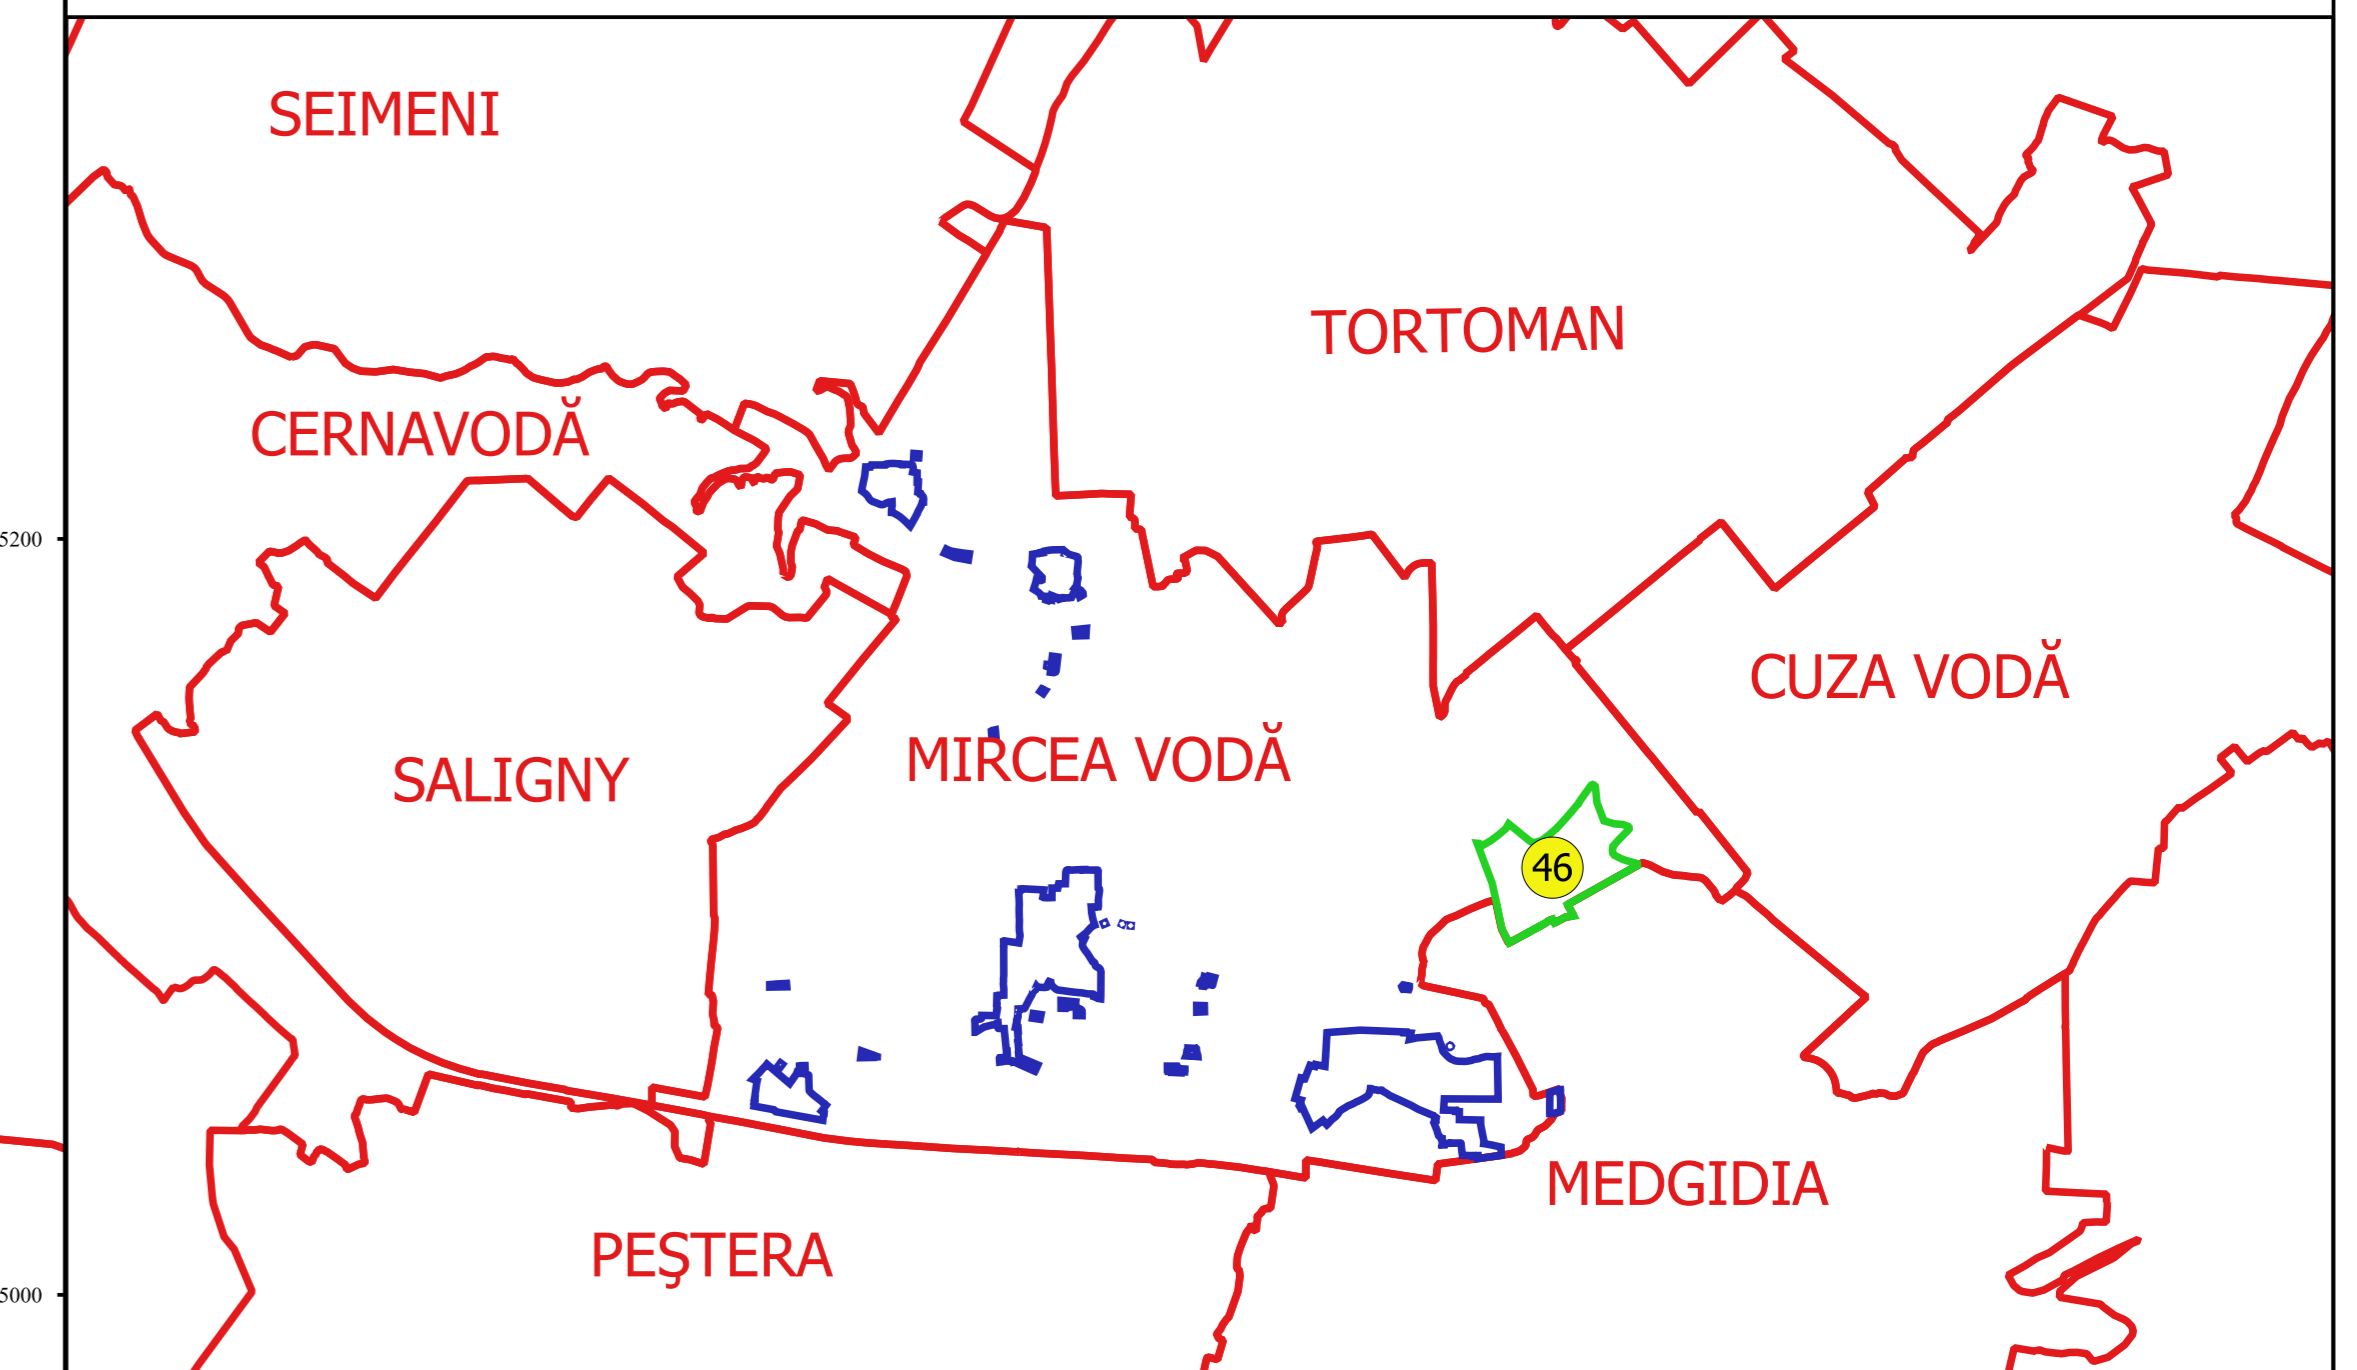

Escara
 1:2000
 Proiectat de
 Ing. NELIȘTEA ALEXANDRU
 Data: