

PLAN CADASTRAL
JUDEȚ CONSTANȚA, UAT MIRCEA VODĂ
Sectorul Cadastral 57
Spre publicare
Scara 1:2000
Sistem de proiecție "STEREO '70"
- Planșa 2 -


Schița de racordare a planșelor

Planșa 1	Planșa 2	Planșa 3
Planșa 4	Planșa 5	Planșa 6

Legendă

- Limită sector
- Limită UAT
- Limită intravilan
- Limită imobil
- Limită construcții
- Limită tarla
- 57 Număr sector
- 2682 Număr imobil
- 2676-C1 Număr construcții
- L 1000/1/1 Număr tarla
- DE 205 Toponimie

Schița dispunerii sectorului cadastral

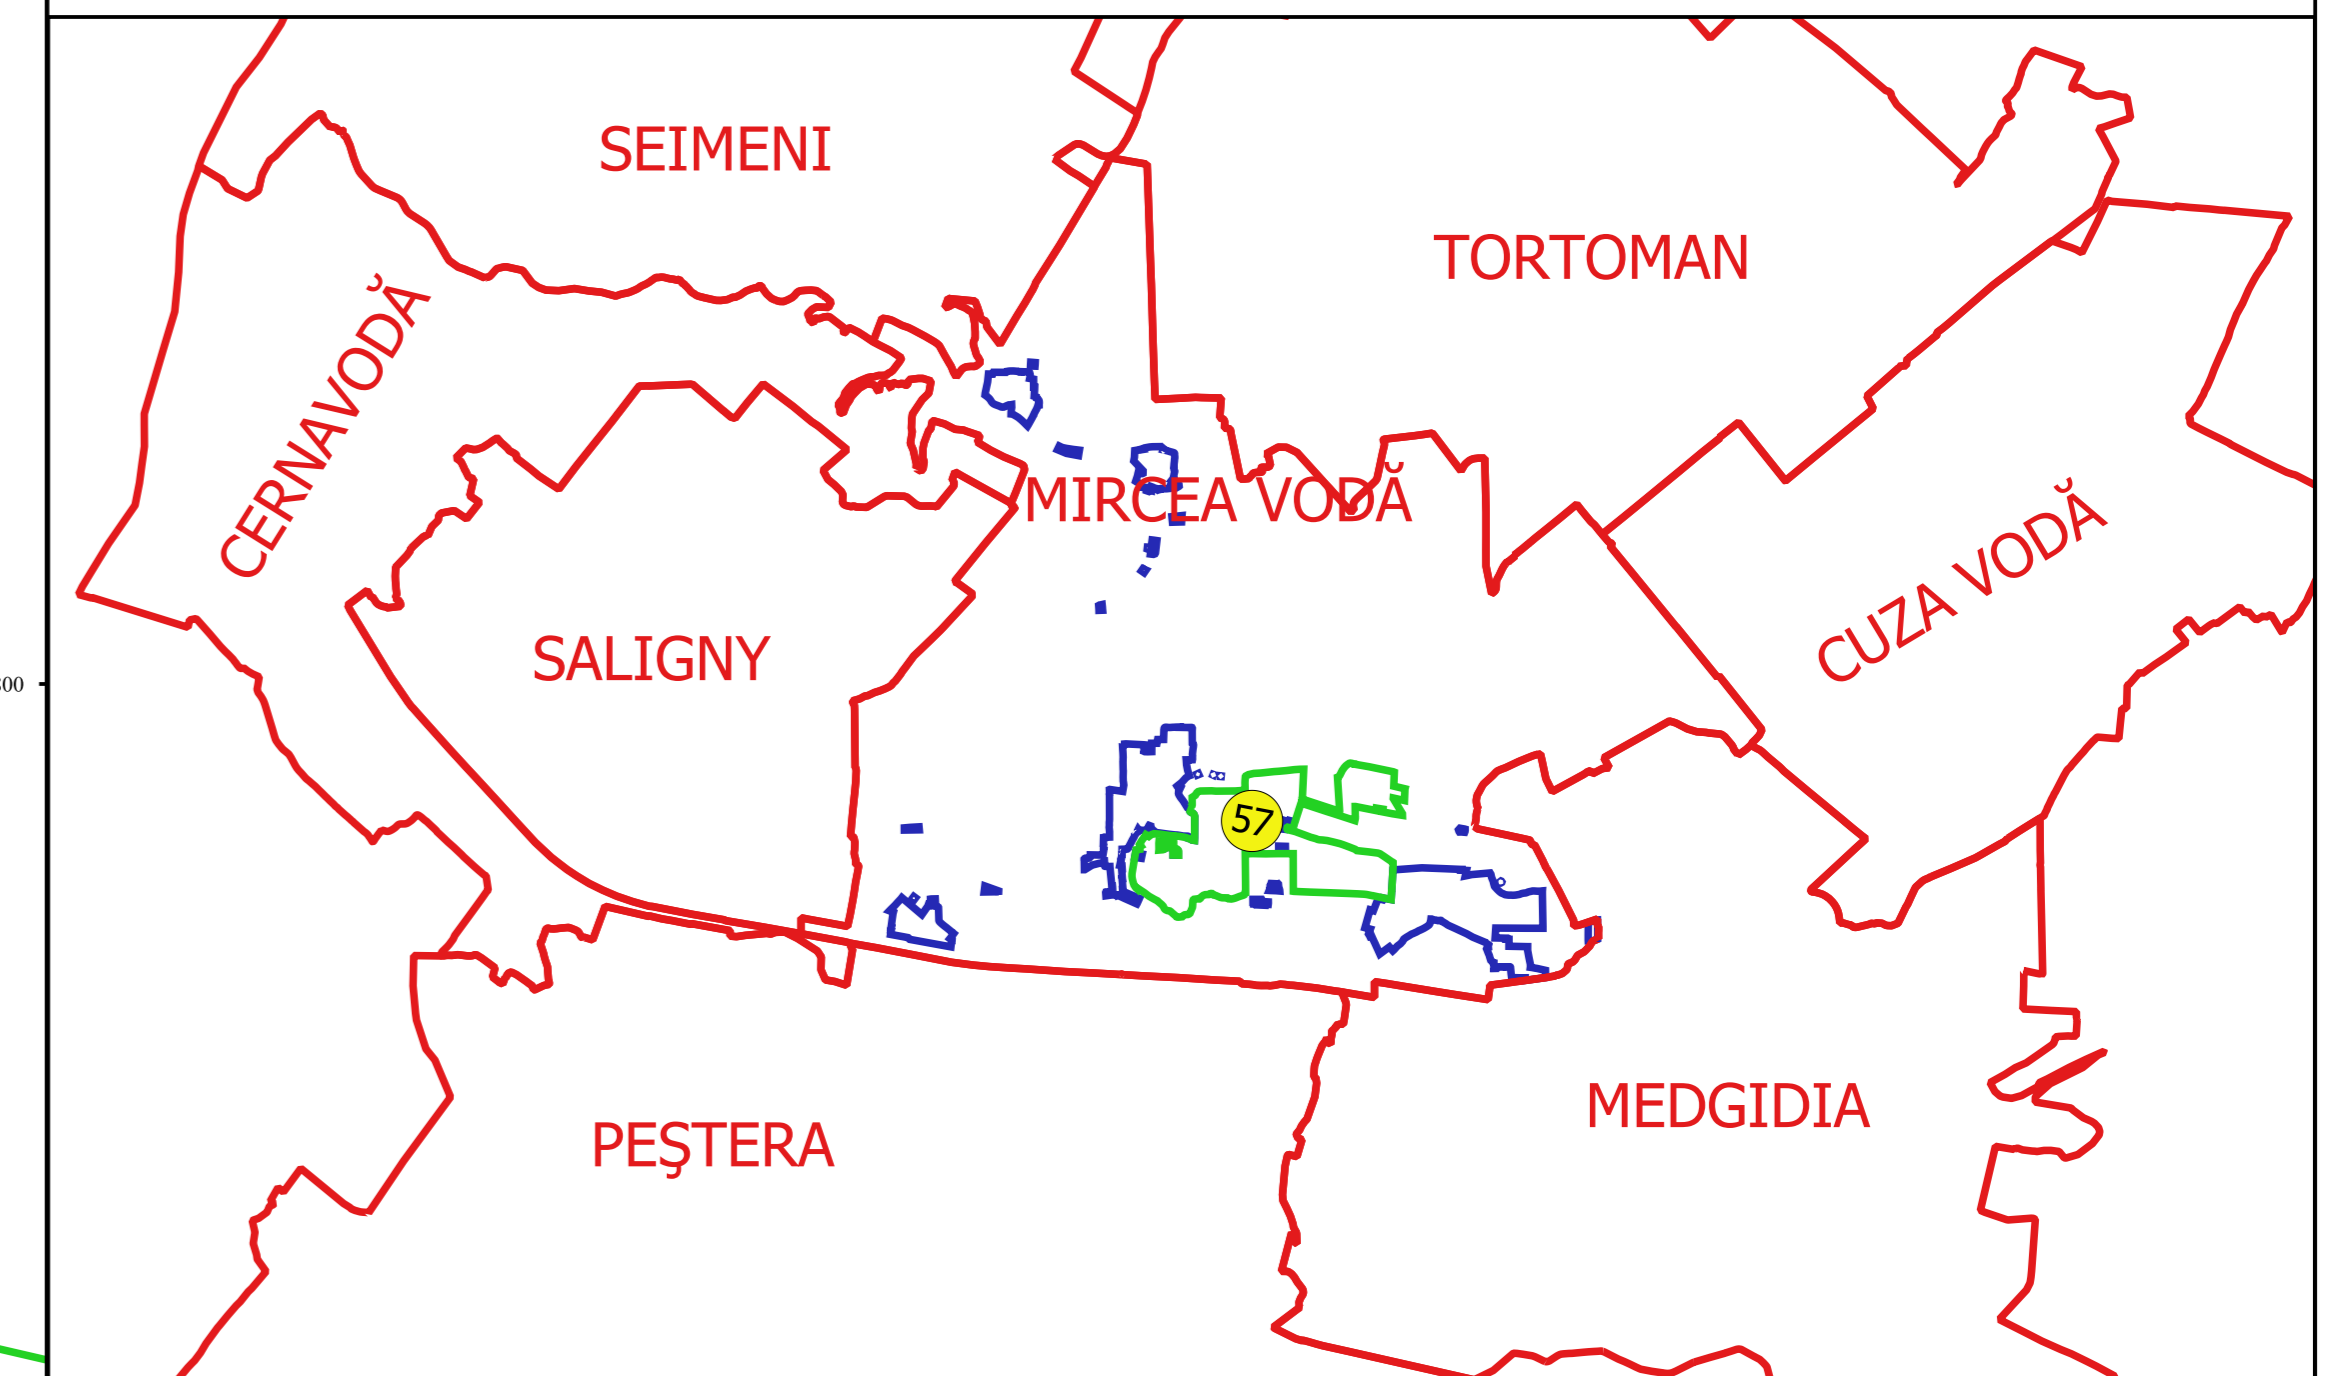

Director
 Serviciul Cadastral
 Ing. NELI MIHAELA ALEXANDRU
 Data: _____