


PLAN CADASTRAL
JUDEȚ CONSTANȚA, UAT MIRCEA VODĂ
Sectorul Cadastral 6
Spre publicare
Scara 1:2000
Sistem de proiecție "STEREO '70"
- Planșa 2 -


Schița de racordare a planșelor

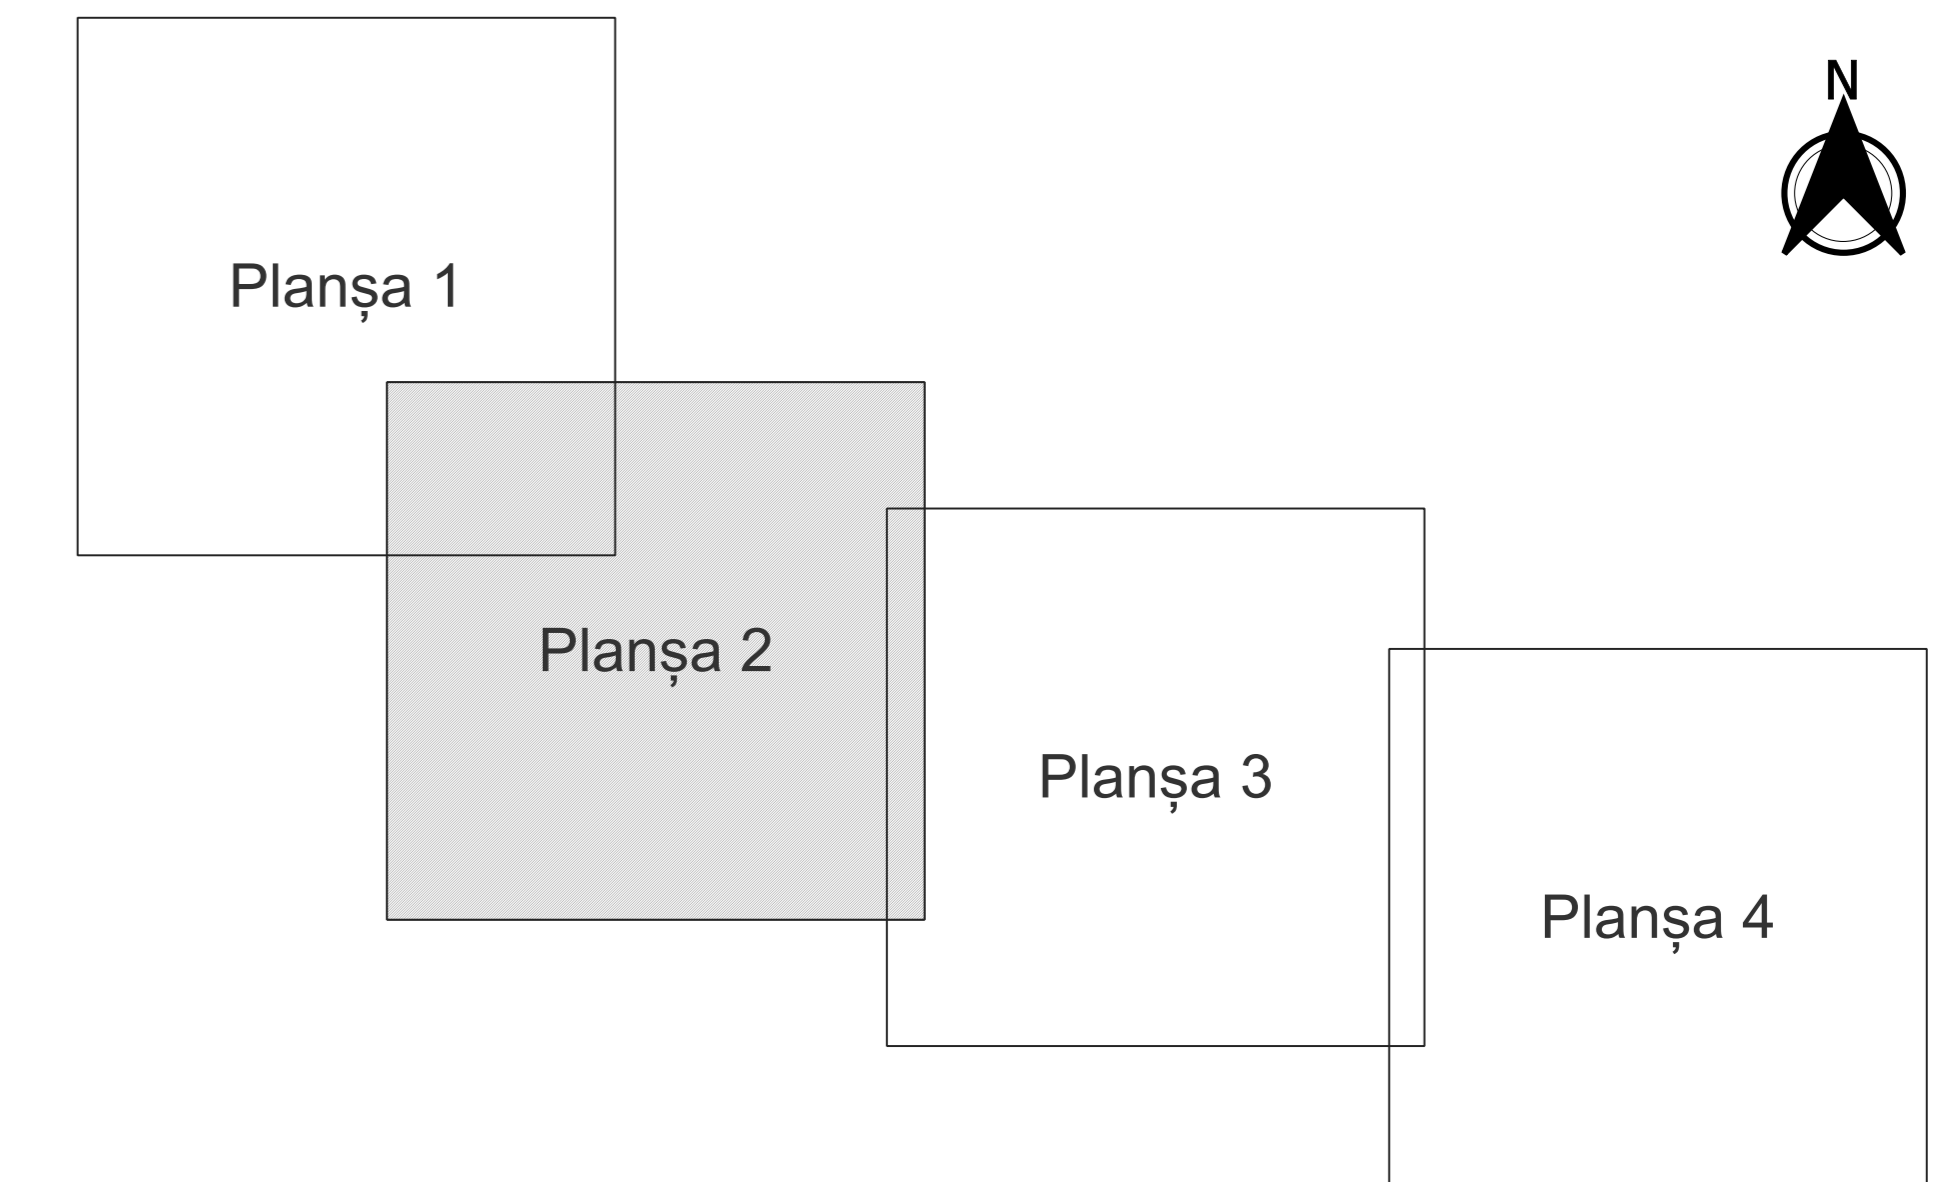

Legendă

- Limită sector
- Limită UAT
- Limită intravilan
- Limită imobil
- Limită construcții
- ⑥ Număr sector
- 3940 Număr imobil
- 4262-C1 Număr construcții
- DC 53 Toponimie

Schița dispunerii sectorului cadastral

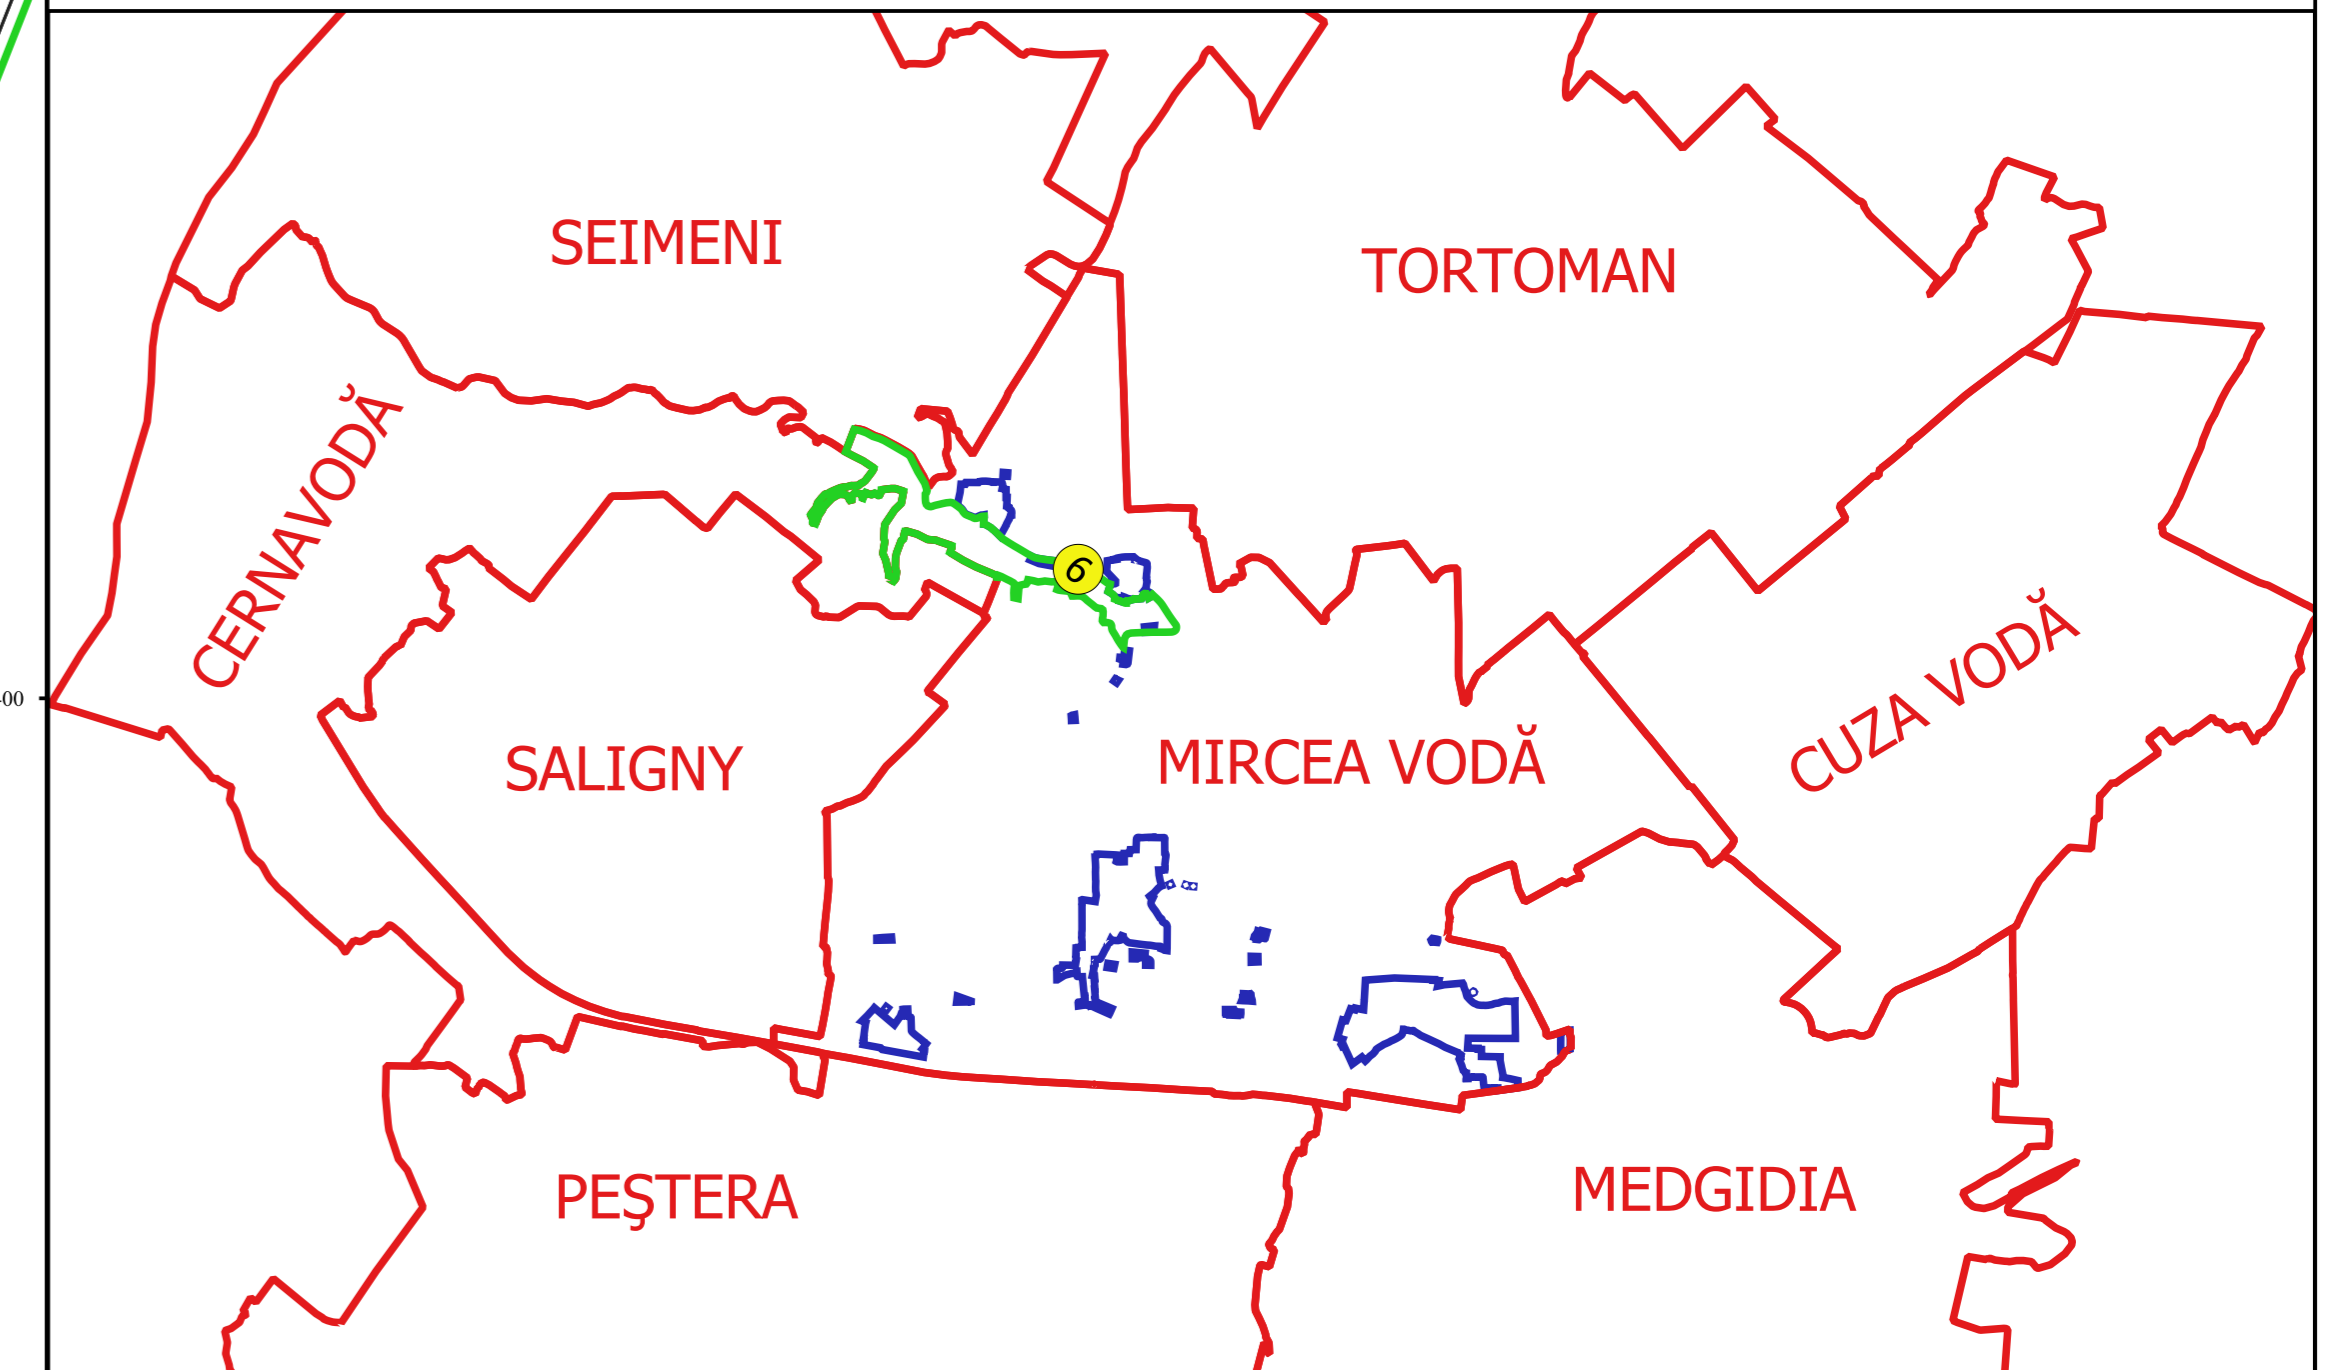

Coordonate
 Sistem de referință
 Proiecție
 Scara