


PLAN CADASTRAL
JUDEȚ CONSTANȚA, UAT MIRCEA VODĂ
Sectorul Cadastral 60
Spre publicare
Scara 1:2000
Sistem de proiecție "STEREO '70"
- Planșa 2 -


Schița de racordare a planșelor

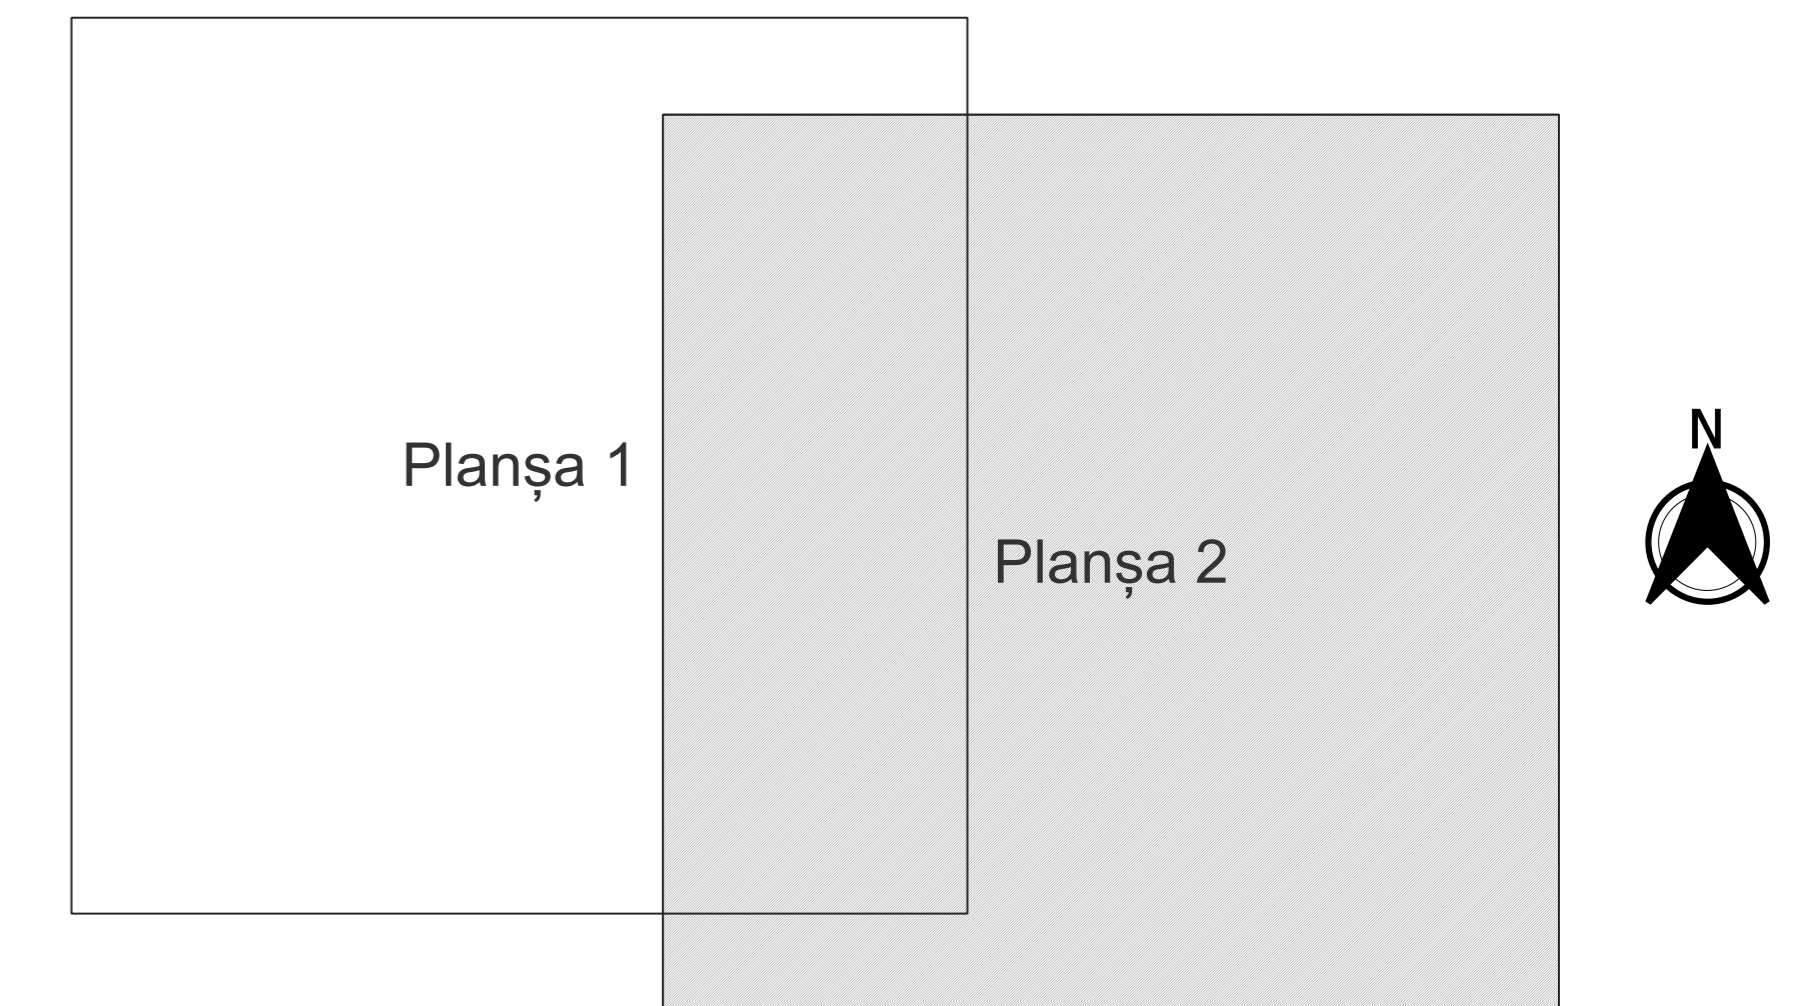

Legendă

- Limită sector
- Limită UAT
- Limită intravilan
- Limită imobil
- Limită construcții
- Limită tarla
- 60 Număr sector
- 2564 Număr imobil
- 1039-C1 Număr construcții
- A876 Număr tarla
- DN 22C Toponimie

Schița dispunerii sectorului cadastral

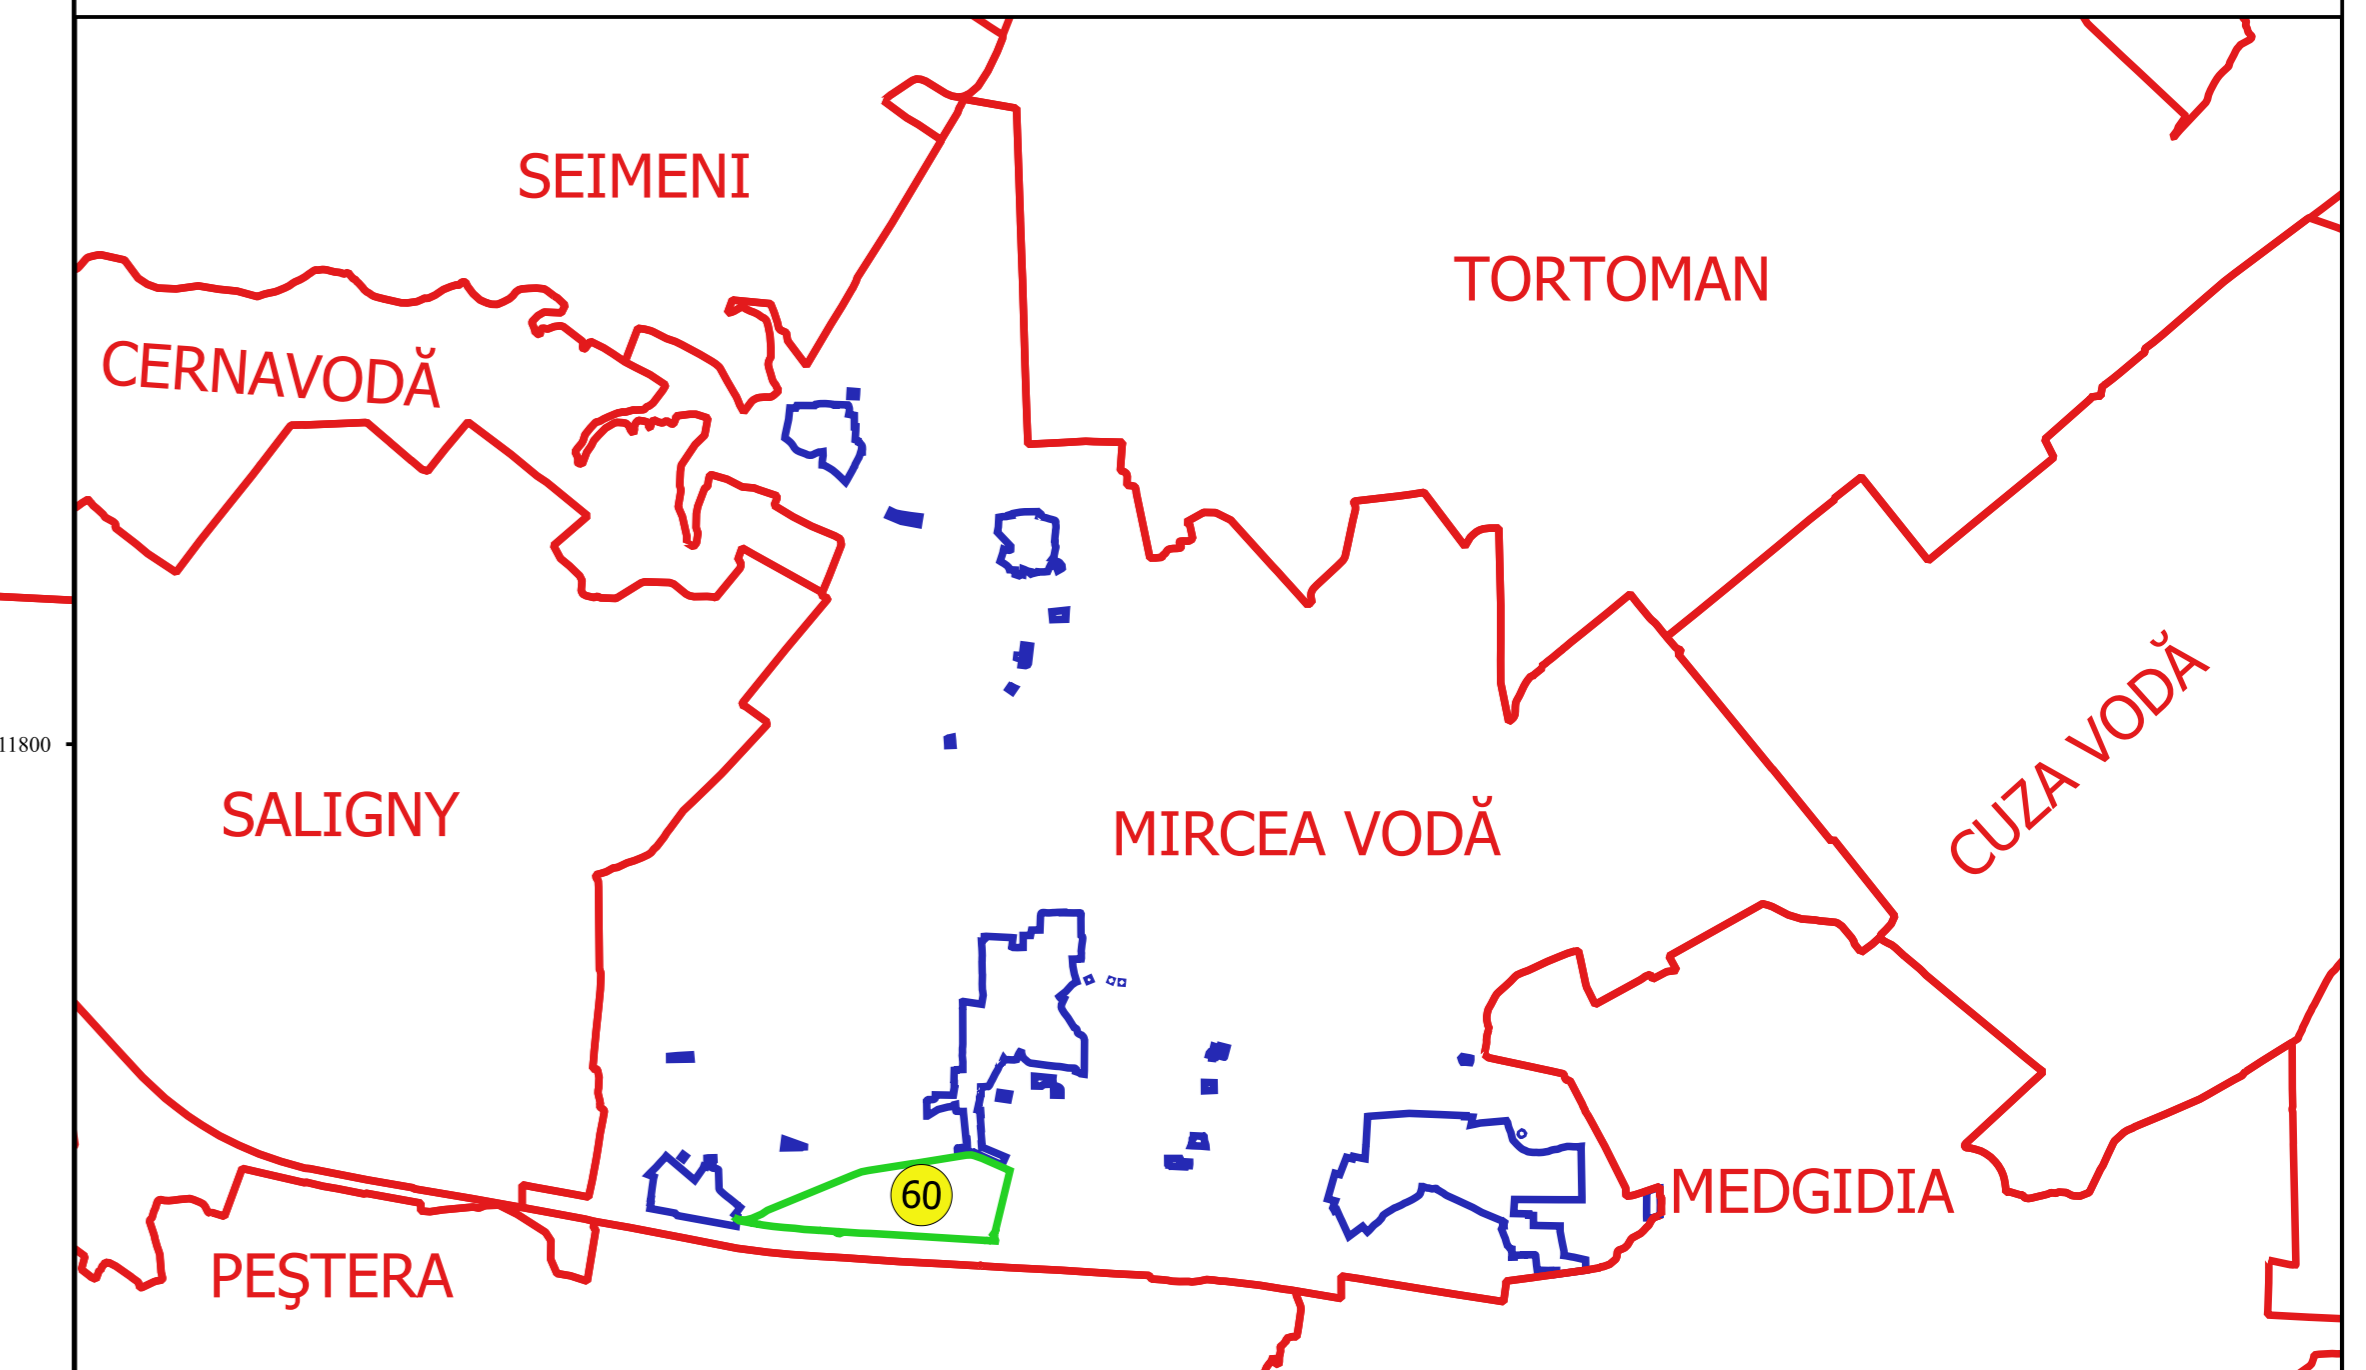

Director
 Ing. NELI MIHAELA ALEXANDRU
 Data: