



**PLAN CADASTRAL**  
**JUDEȚ CONSTANȚA, UAT MIRCEA VODĂ**  
**Sectorul Cadastral 27**  
**Spre publicare**  
**Scara 1:2000**  
**Sistem de proiecție "STEREO '70"**  
**- Planșa 3 -**

**Schița de racordare a planșelor**

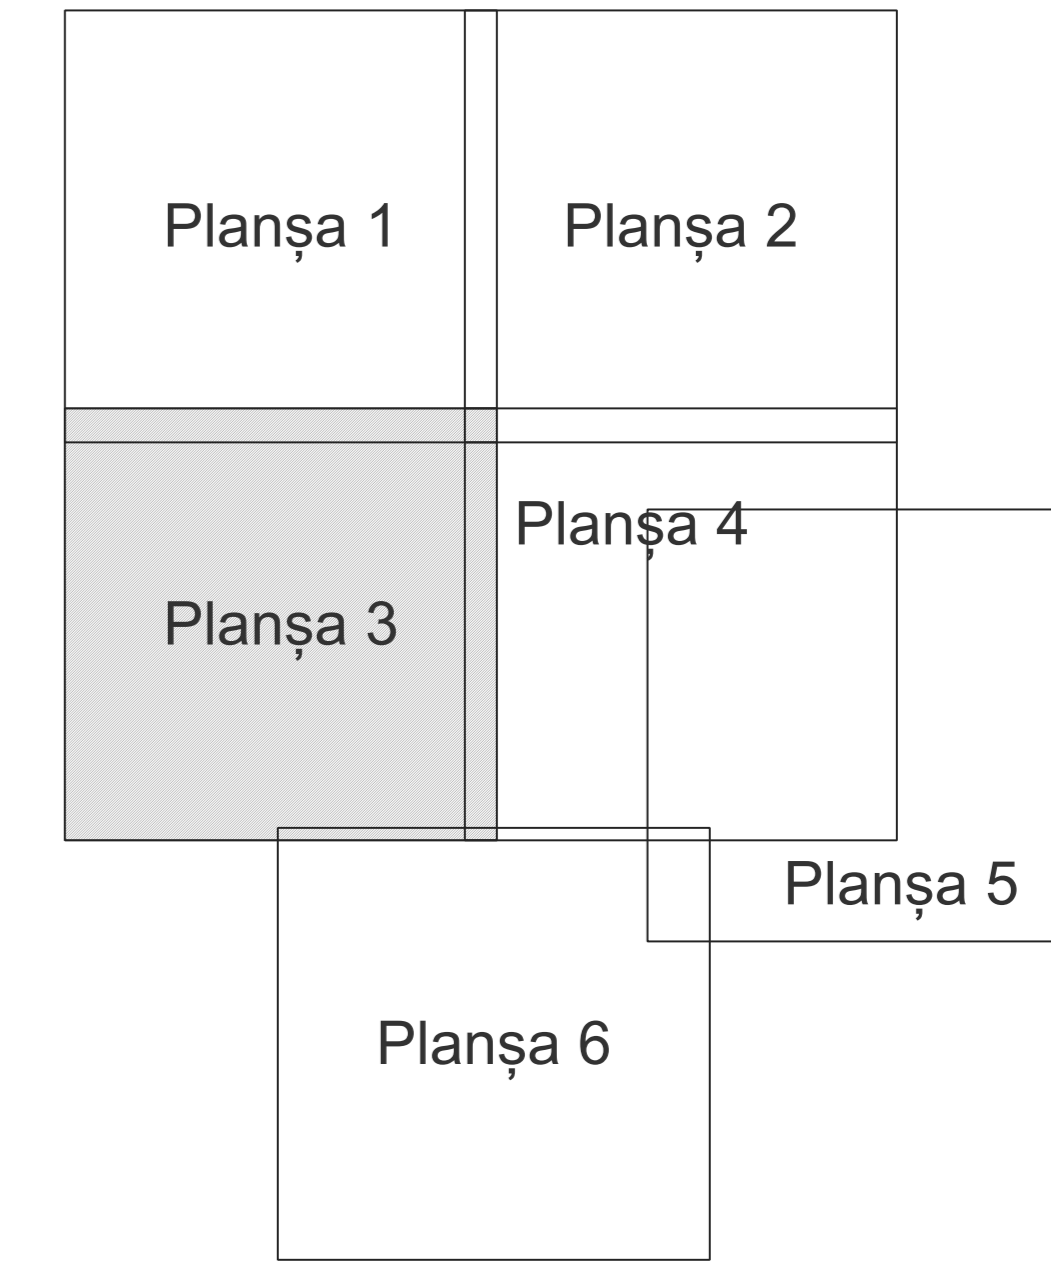

- Legendă**
- Limită sector
  - Limită UAT
  - Limită intravilan
  - Limită imobil
  - Limită construcții
  - Limită tarla
  - 27 Număr sector
  - 2390 Număr imobil
  - 2318-C1 Număr construcții
  - A500 Număr tarla
  - V500 Toponimie

**Schița dispunerii sectorului cadastral**

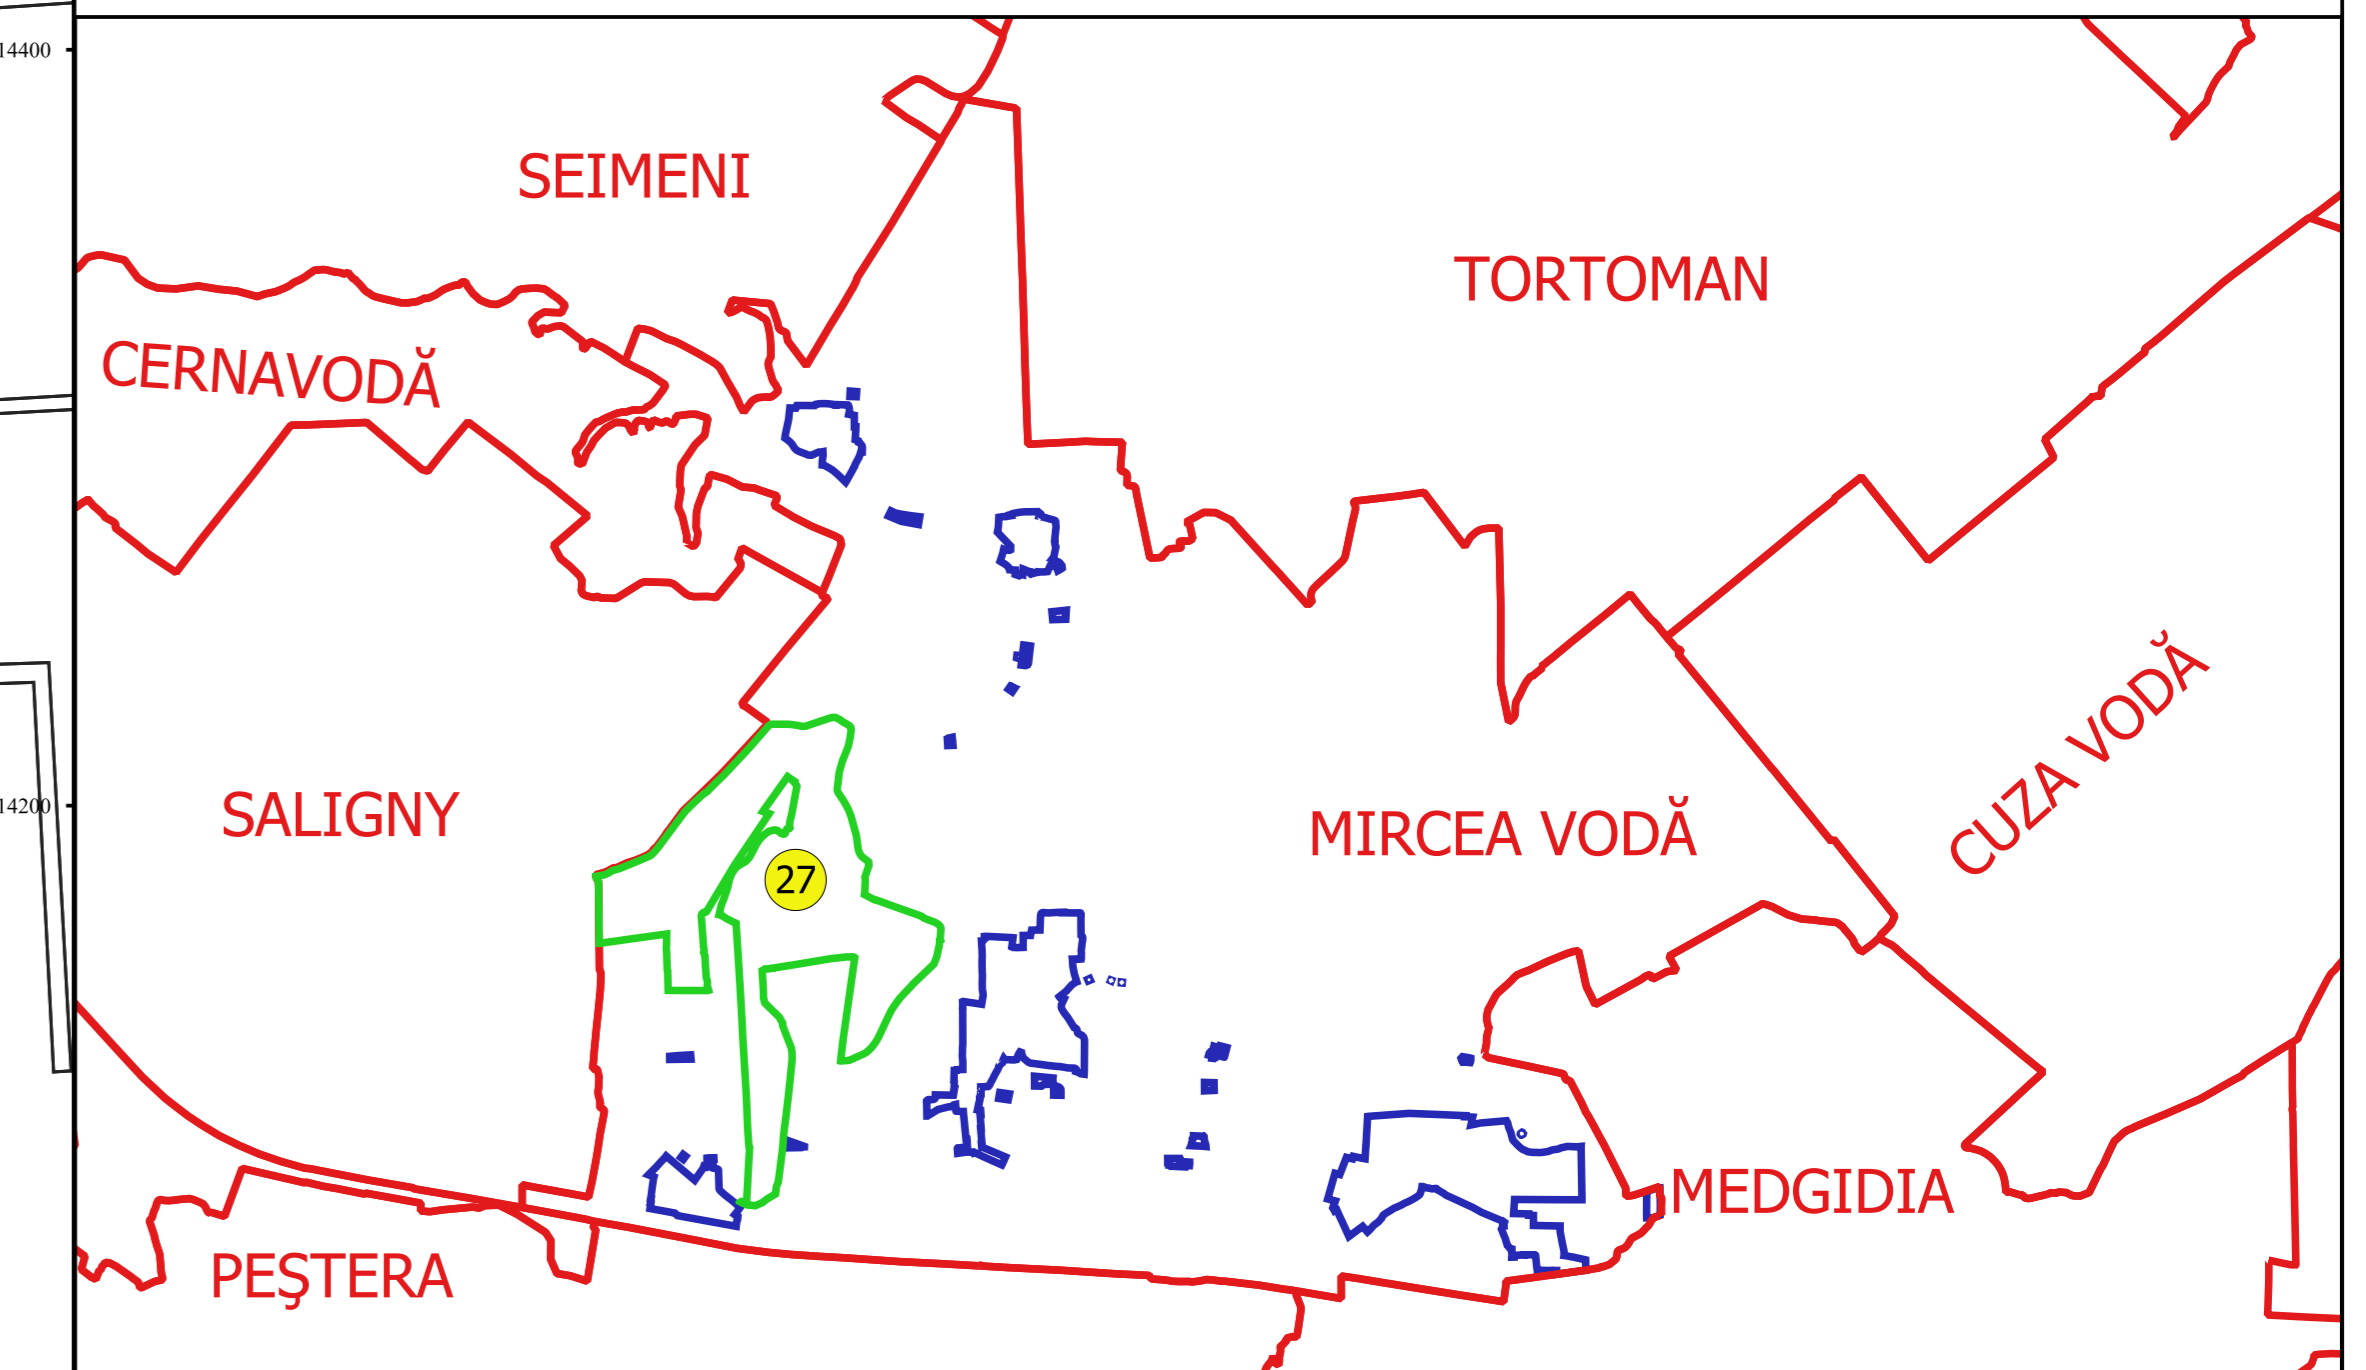

Direcția de Cadastru și Cartografiere  
 Ing. NELI MIHAELA ALEXANDRU  
 Data: \_\_\_\_\_