



PLAN CADASTRAL
JUDEȚ CONSTANȚA, UAT MIRCEA VODĂ
Sectorul Cadastral 37
Spre publicare
Scara 1:2000
Sistem de proiecție "STEREO '70"
- Planșa 3 -

Schița de racordare a planșelor

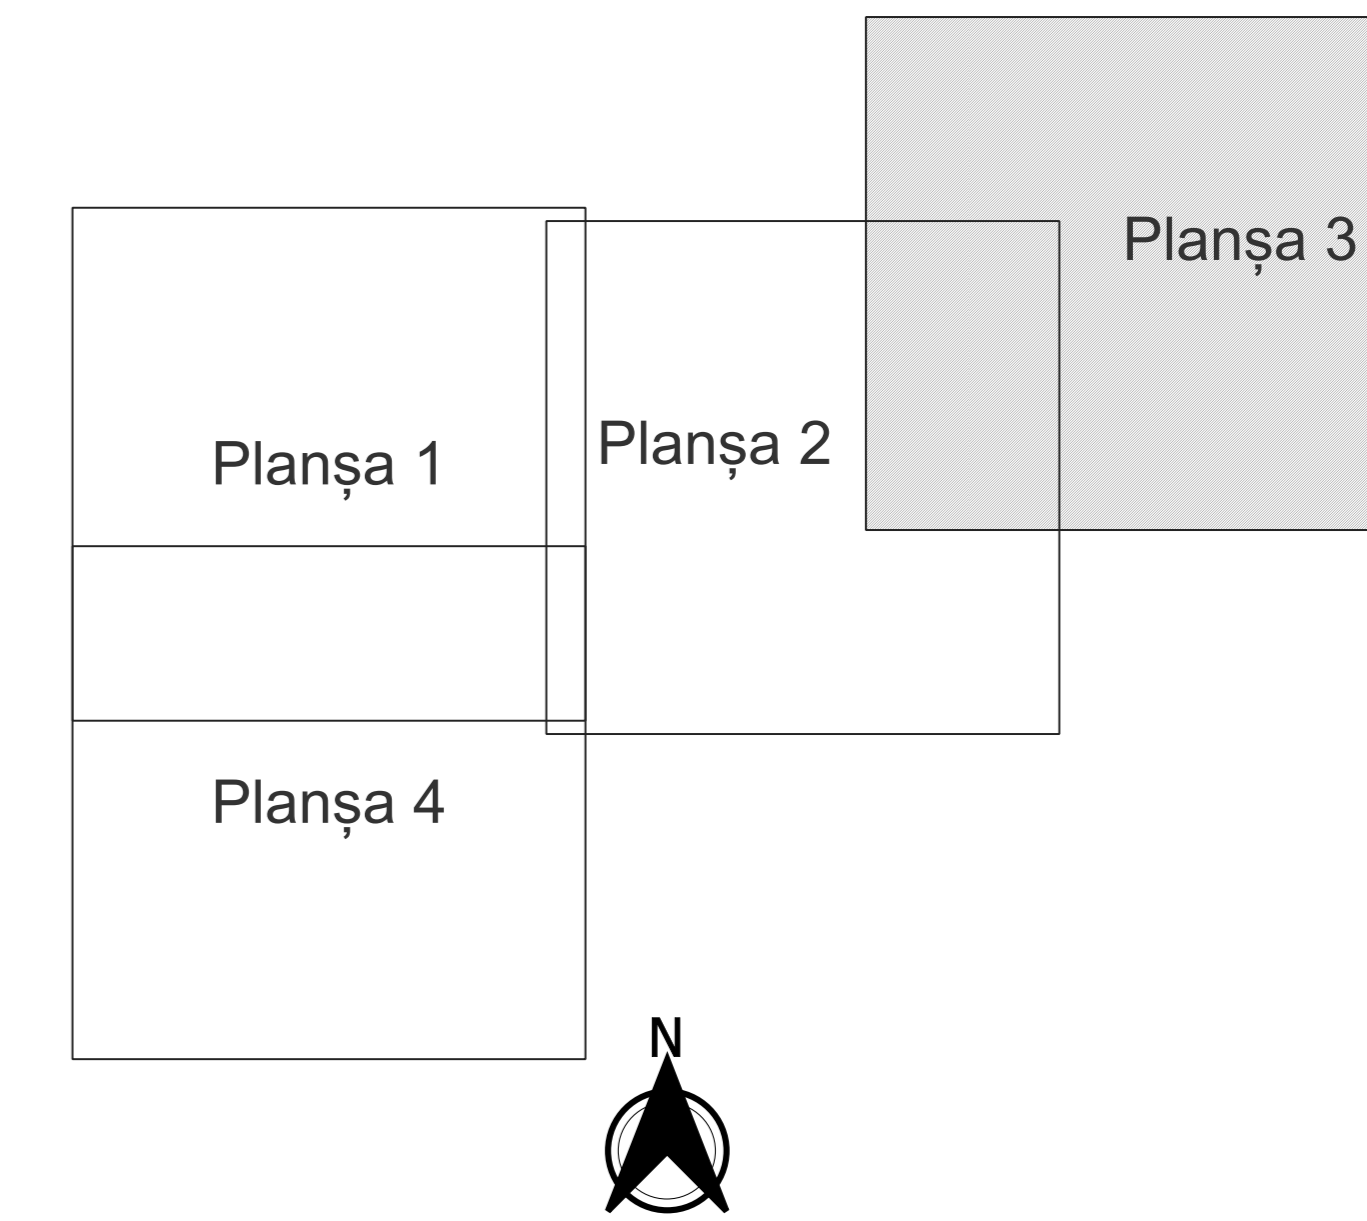

- Legendă**
- Limită sector
 - Limită UAT
 - Limită intravilan
 - Limită imobil
 - Limită construcții
 - Limită tarla
 - 37 Număr sector
 - 2966 Număr imobil
 - 2999-C1 Număr construcții
 - A.213/36 Număr tarla
 - DE 205 Toponimie

Schița dispunerii sectorului cadastral

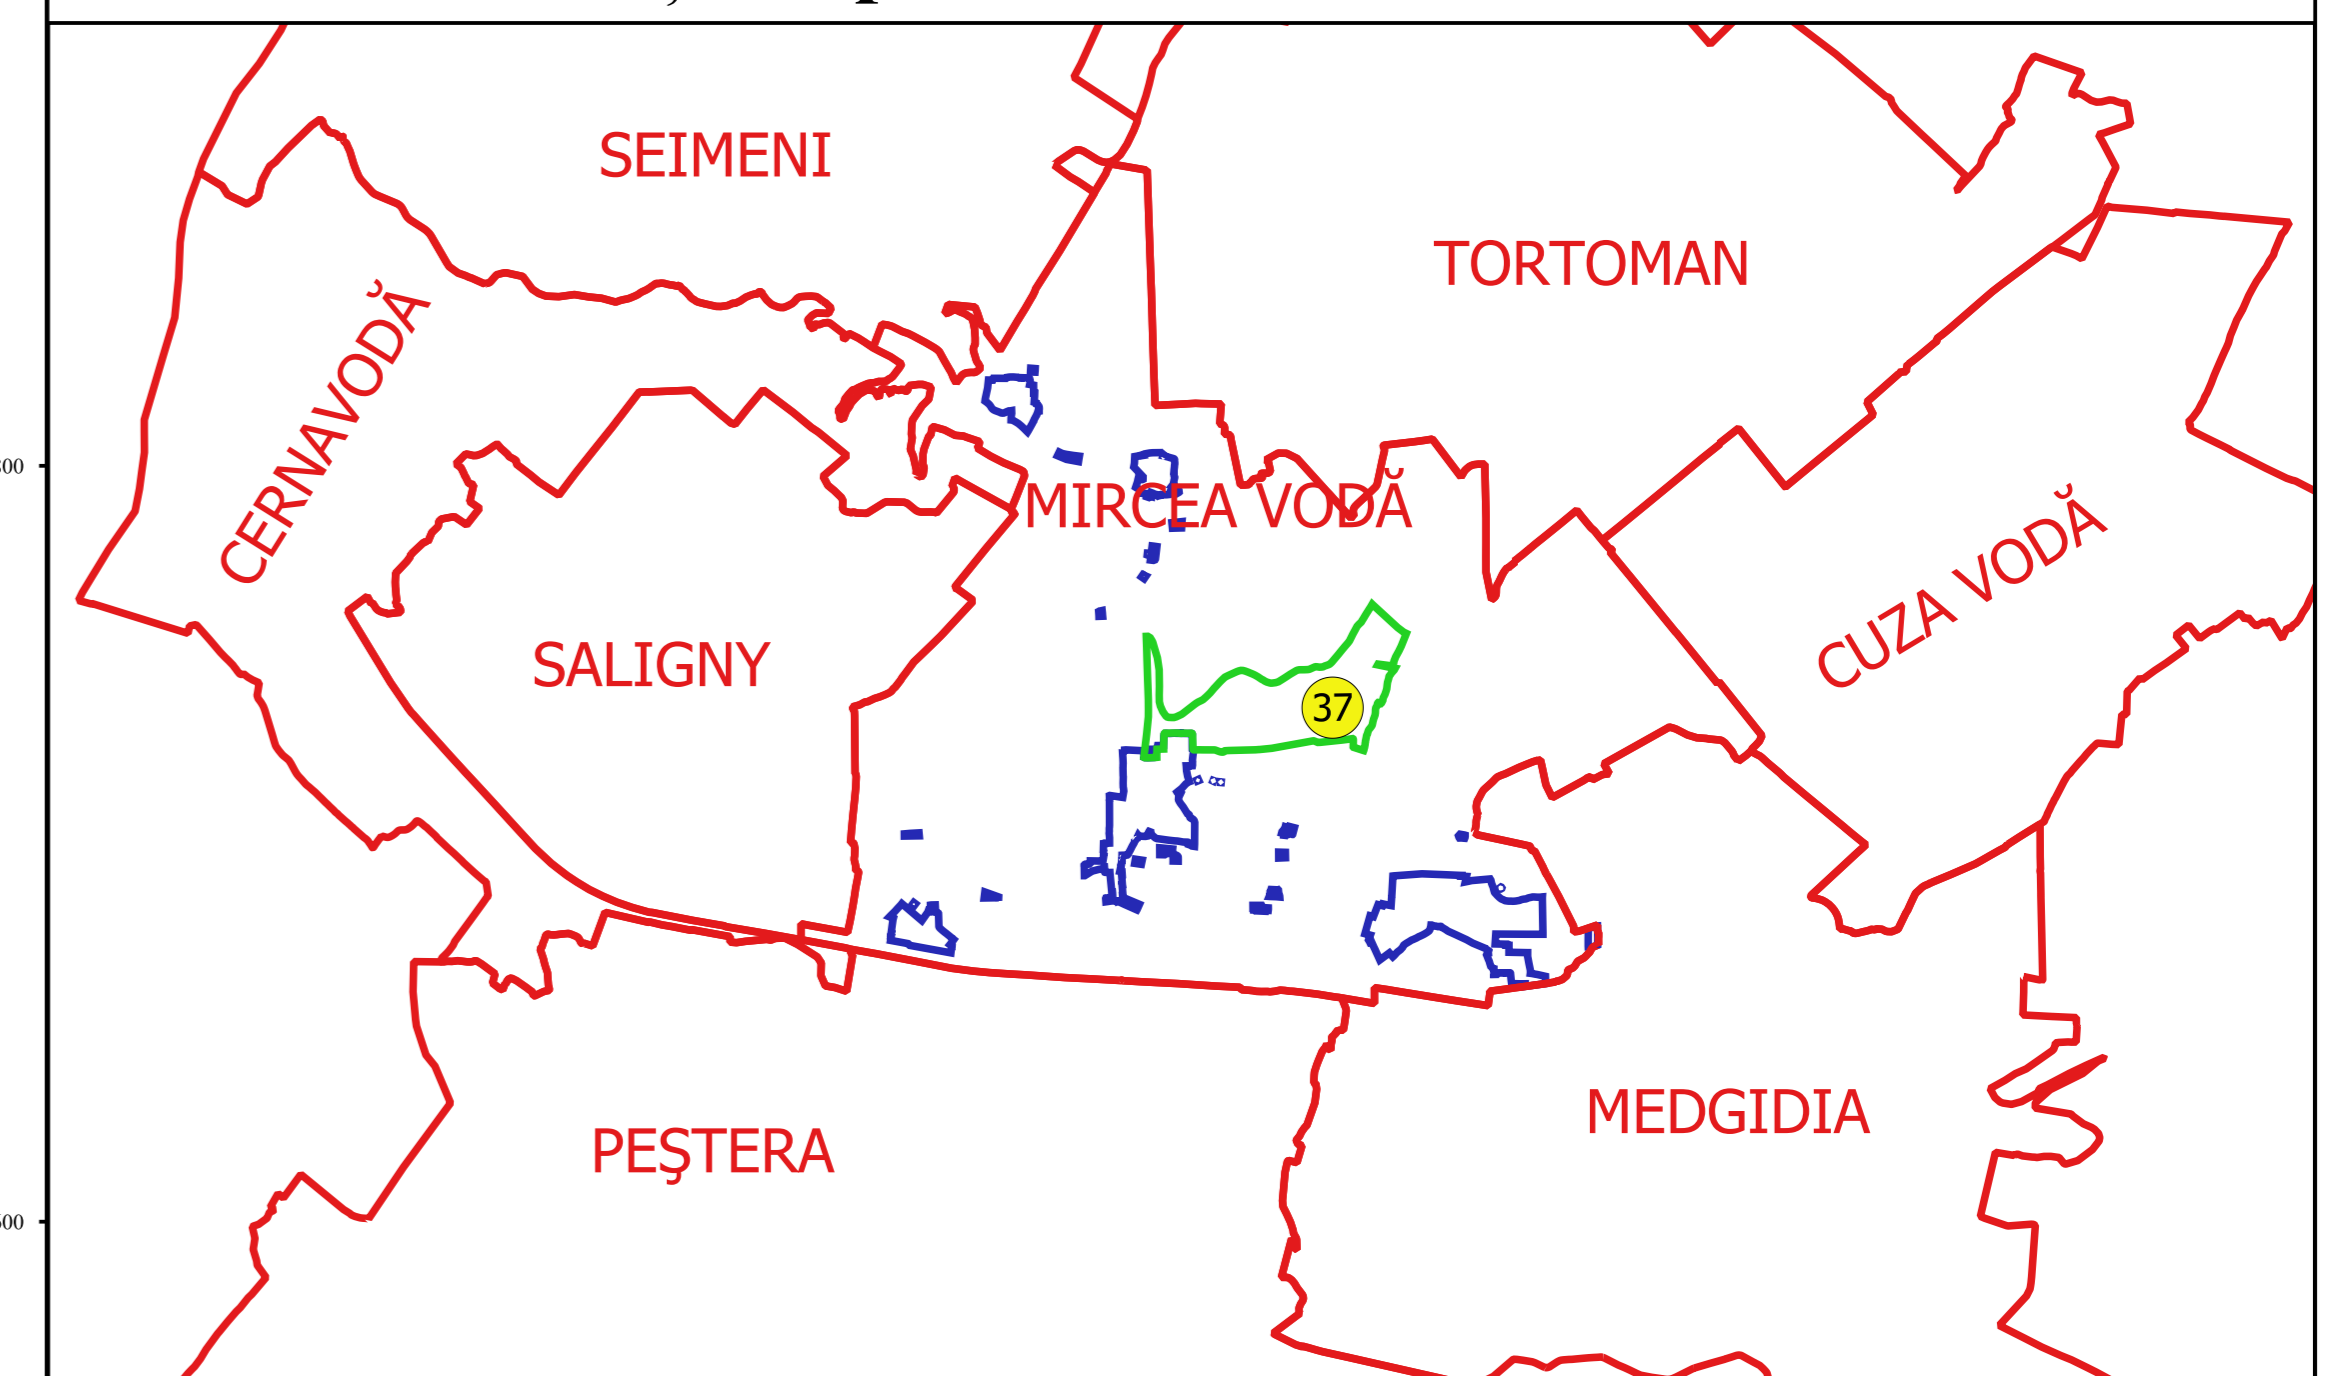

Coordonate
 44° 21' 36" N
 26° 13' 36" E
 Proiecție
 STEREO '70
 Scara
 1:2000