


PLAN CADASTRAL
JUDEȚ CONSTANȚA, UAT MIRCEA VODĂ
Sectorul Cadastral 39
Spre publicare
Scara 1:2000
Sistem de proiecție "STEREO '70"
- Planșa 3 -


Schița de racordare a planșelor

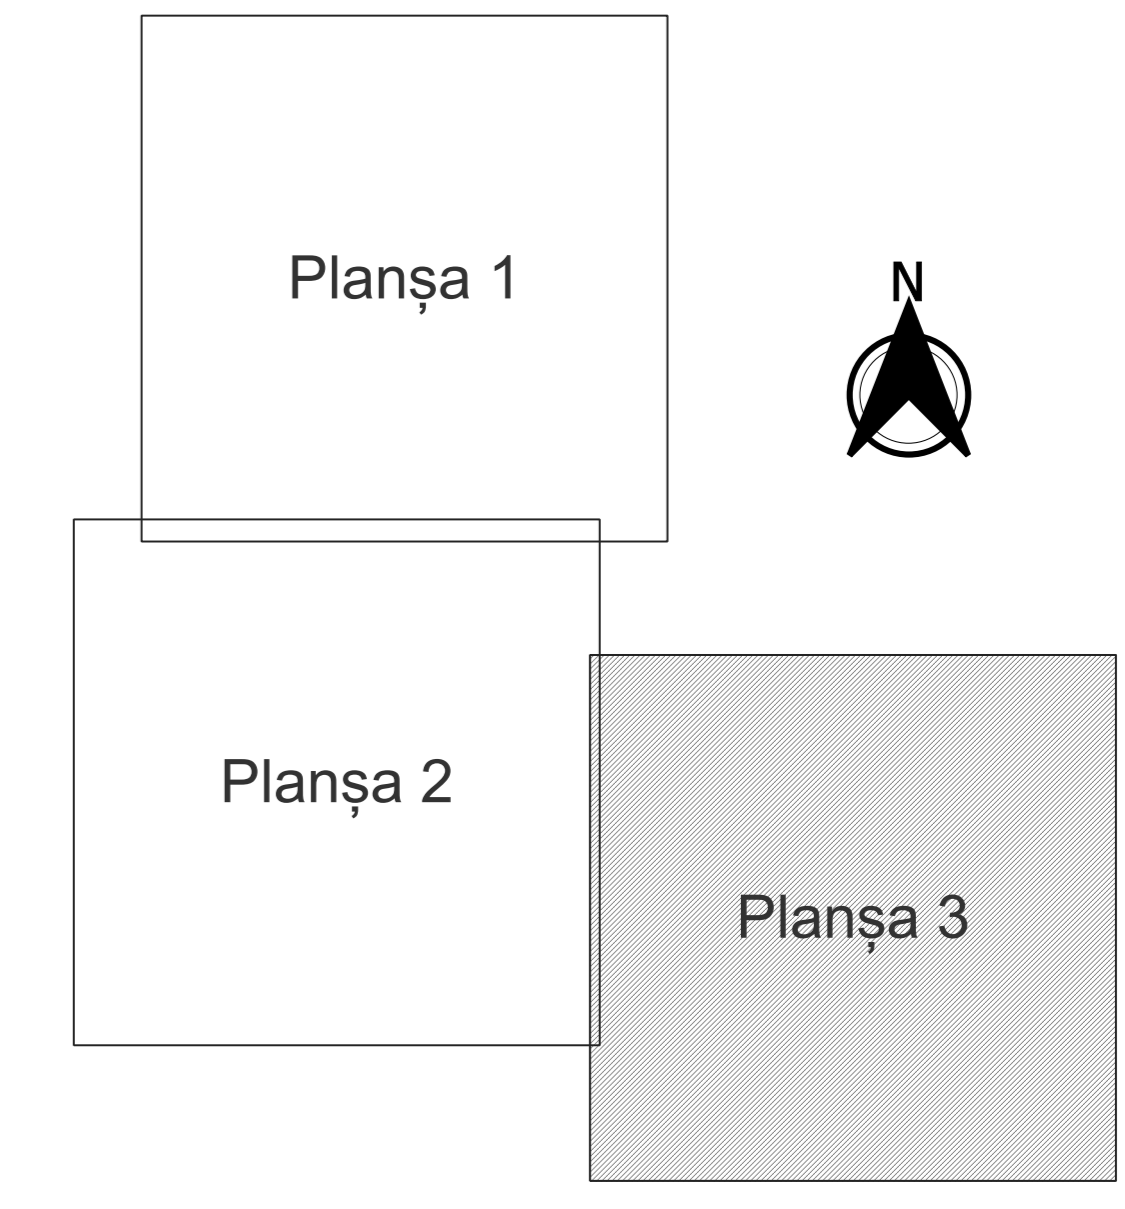

Legendă

- Limită sector
- Limită UAT
- Limită intravilan
- Limită imobil
- Limită construcții
- Limită tarla
- 39 Număr sector
- 300 Număr imobil
- 356 - C1 Număr construcții
- A116 Număr tarla
- Df 224 Toponimie

Schița dispunerii sectorului cadastral

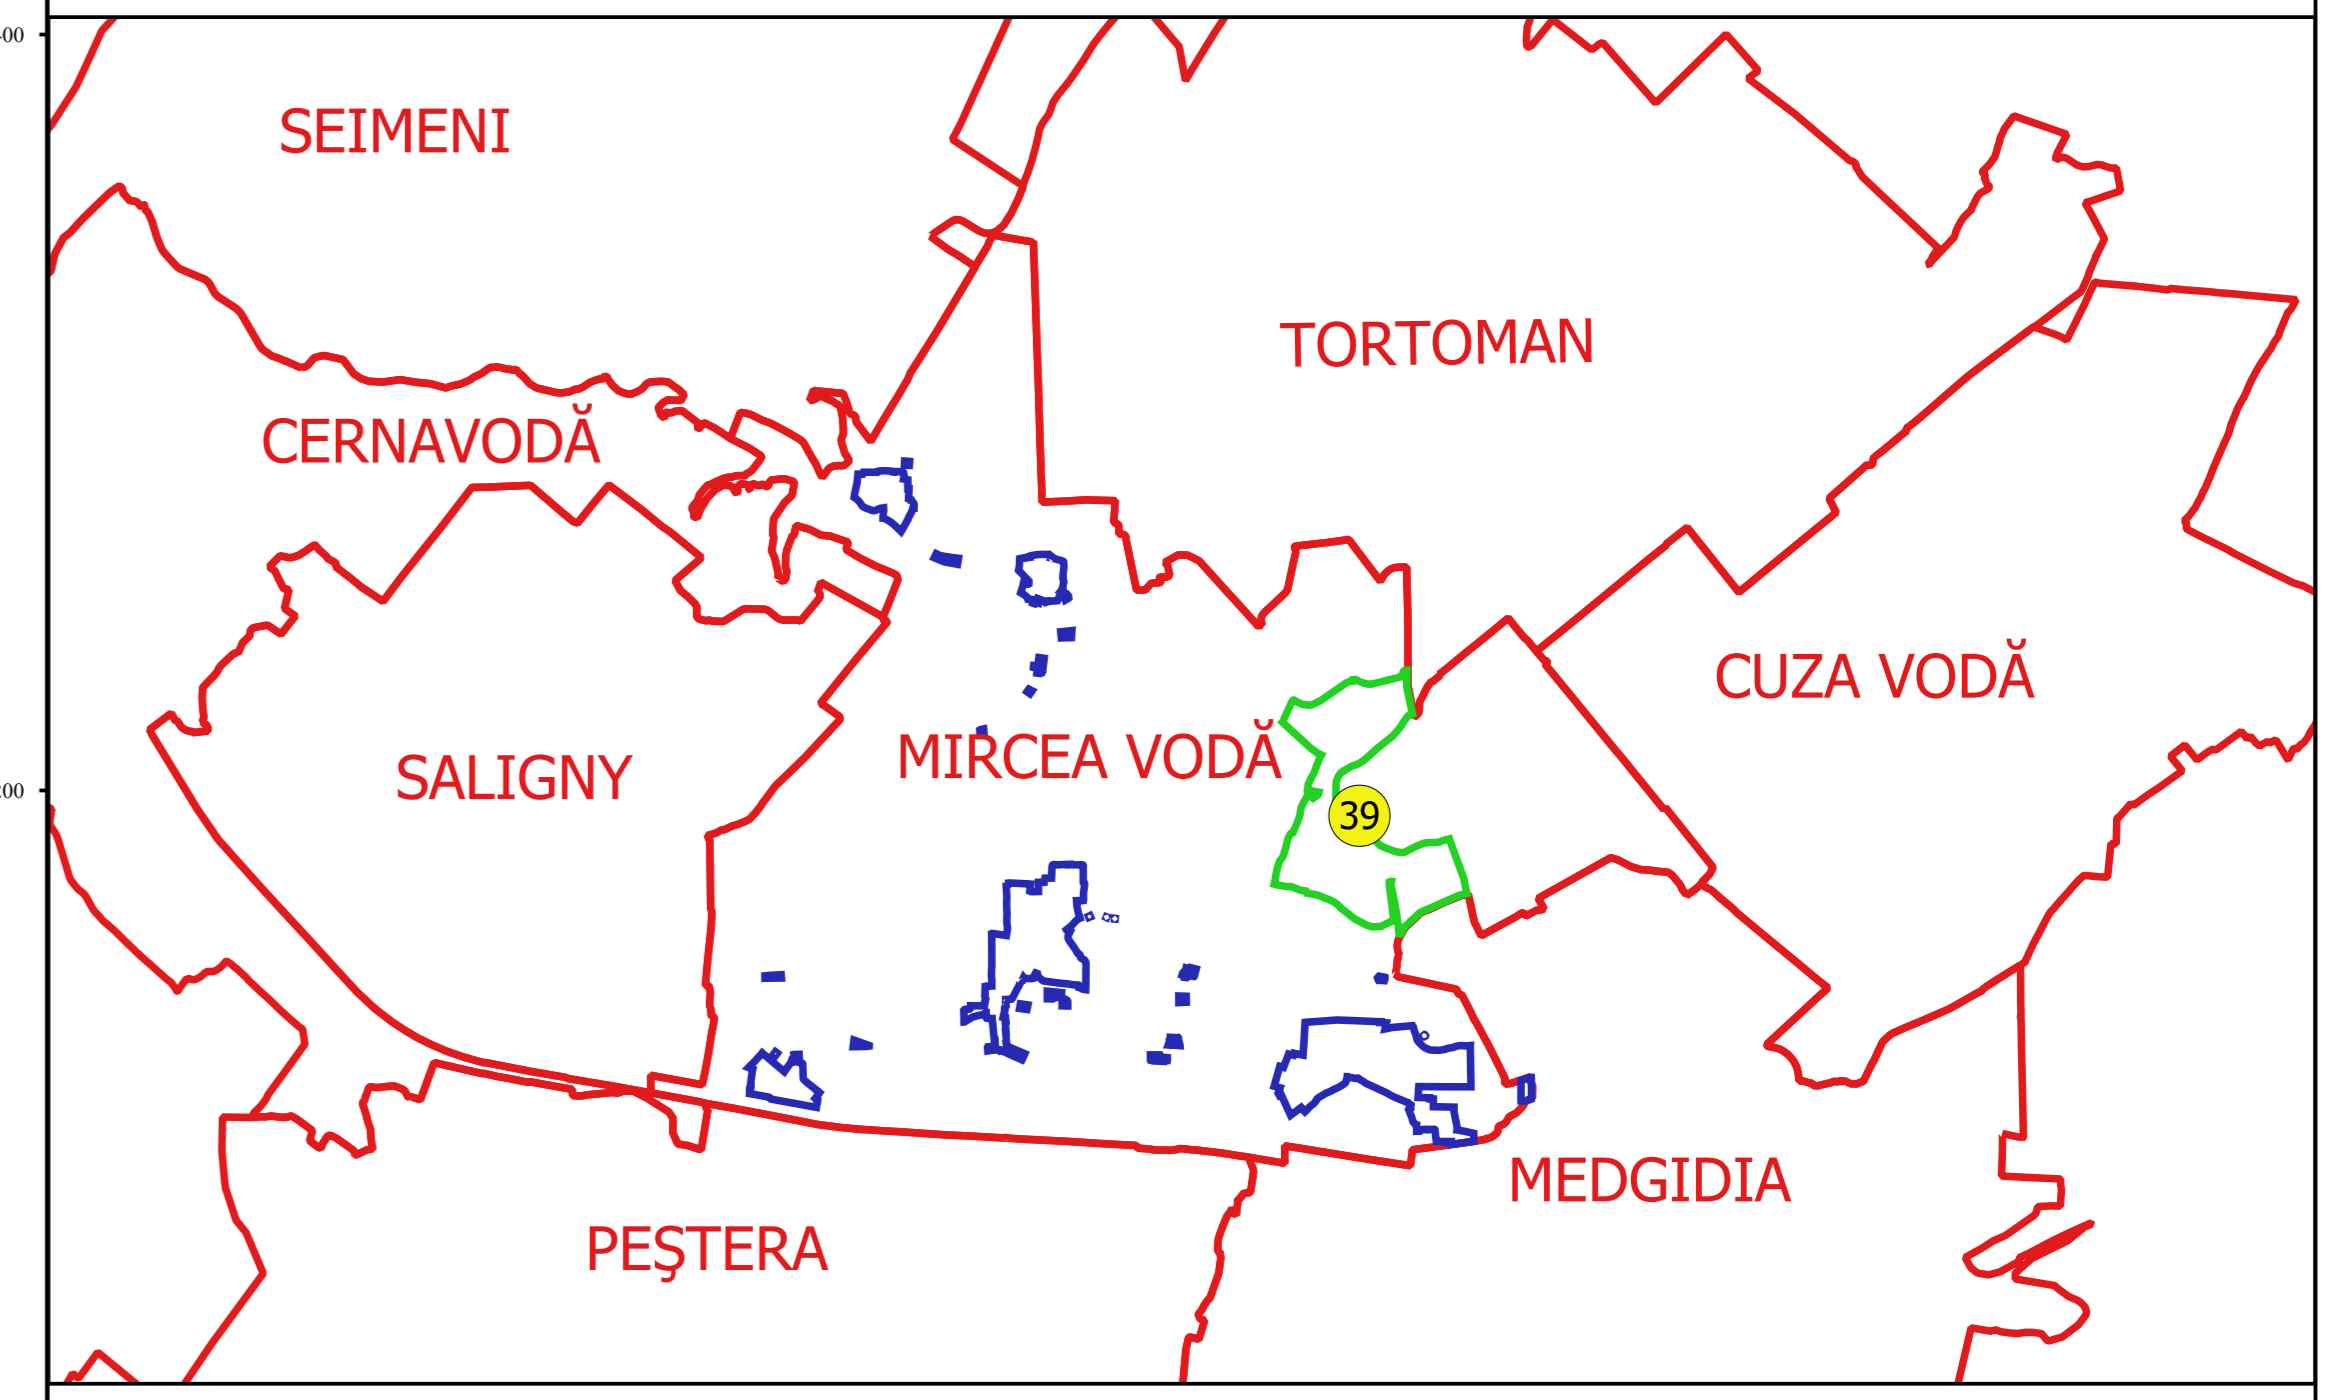

Comitetul de Cadastru și Publicitate Imobiliară
 JUDEȚUL CONSTANȚA
 UAT MIRCEA VODĂ
 Sectorul Cadastral 39