


**PLAN CADASTRAL**  
**JUDEȚ CONSTANȚA, UAT MIRCEA VODĂ**  
**Sectorul Cadastral 57**  
**Spre publicare**  
**Scara 1:2000**  
**Sistem de proiecție "STEREO '70"**  
**- Planșa 3 -**

**Schița de racordare a planșelor**

Planșa 1	Planșa 2	Planșa 3
Planșa 4	Planșa 5	Planșa 6

- Legendă**
- Limită sector
  - Limită UAT
  - Limită intravilan
  - Limită imobil
  - Limită construcții
  - Limită tarla
  - 57 Număr sector
  - 2682 Număr imobil
  - 2676-C1 Număr construcții
  - L 1000/1/1 Număr tarla
  - DE 205 Toponimie

**Schița dispunerii sectorului cadastral**

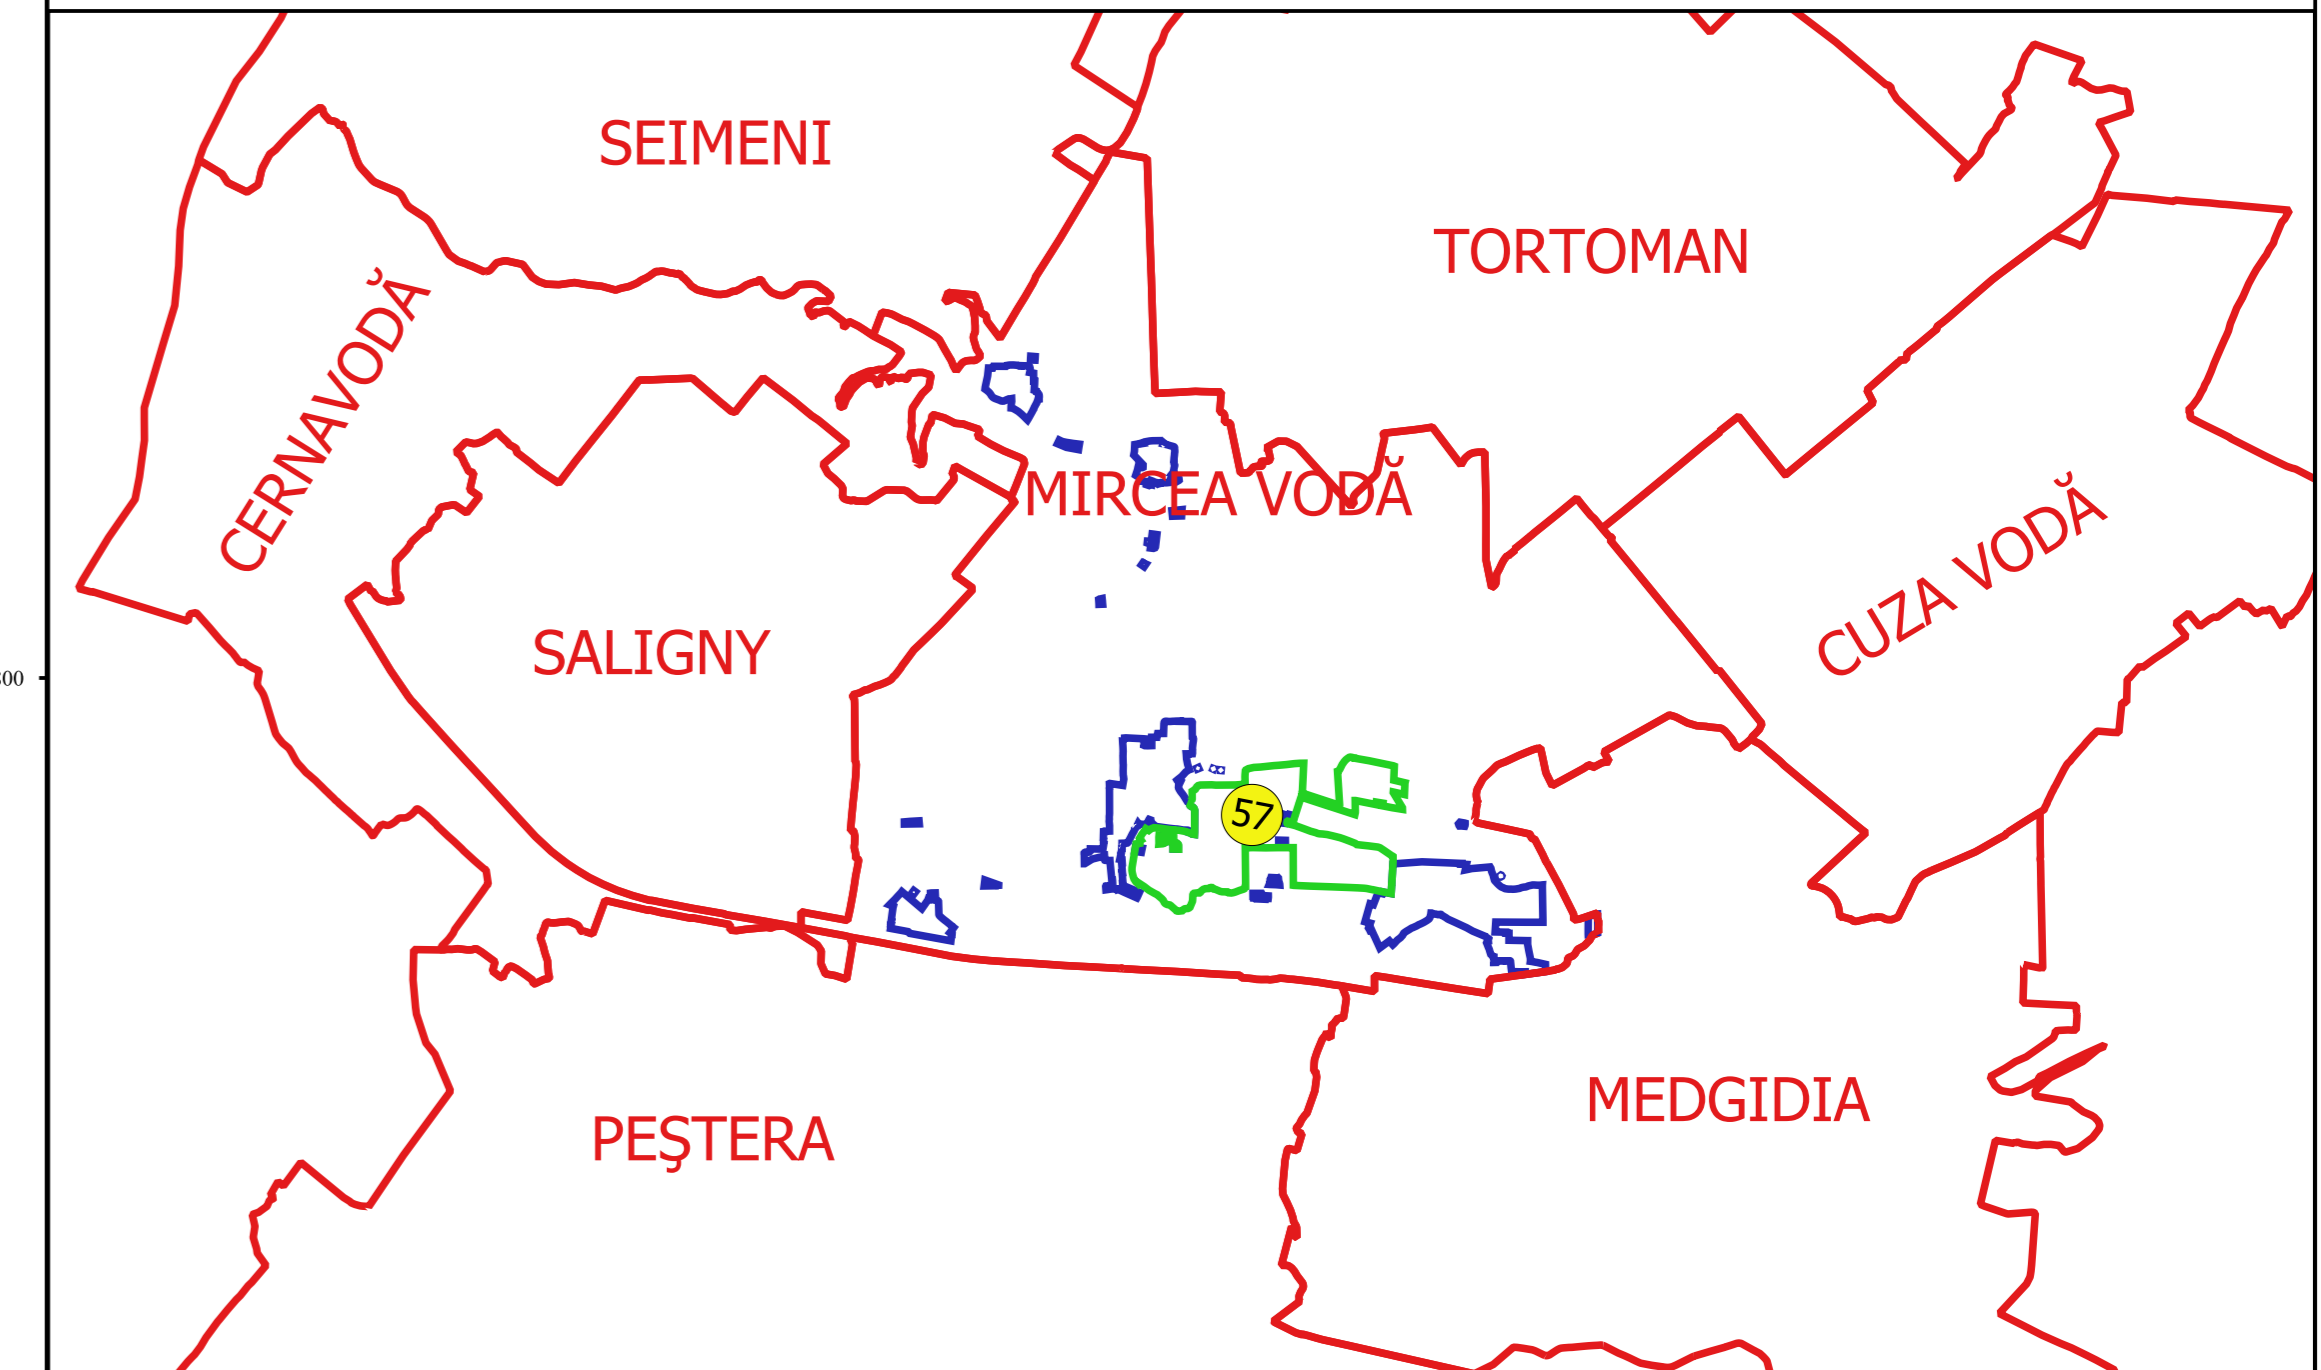

Emission  
 14.03.2014  
 Ing. VELEA ALEXANDRU  
 Director