


PLAN CADASTRAL
JUDEȚ CONSTANȚA, UAT MIRCEA VODĂ
Sectorul Cadastral 6
Spre publicare
Scara 1:2000
Sistem de proiecție "STEREO '70"
- Planșa 3 -


Schița de racordare a planșelor

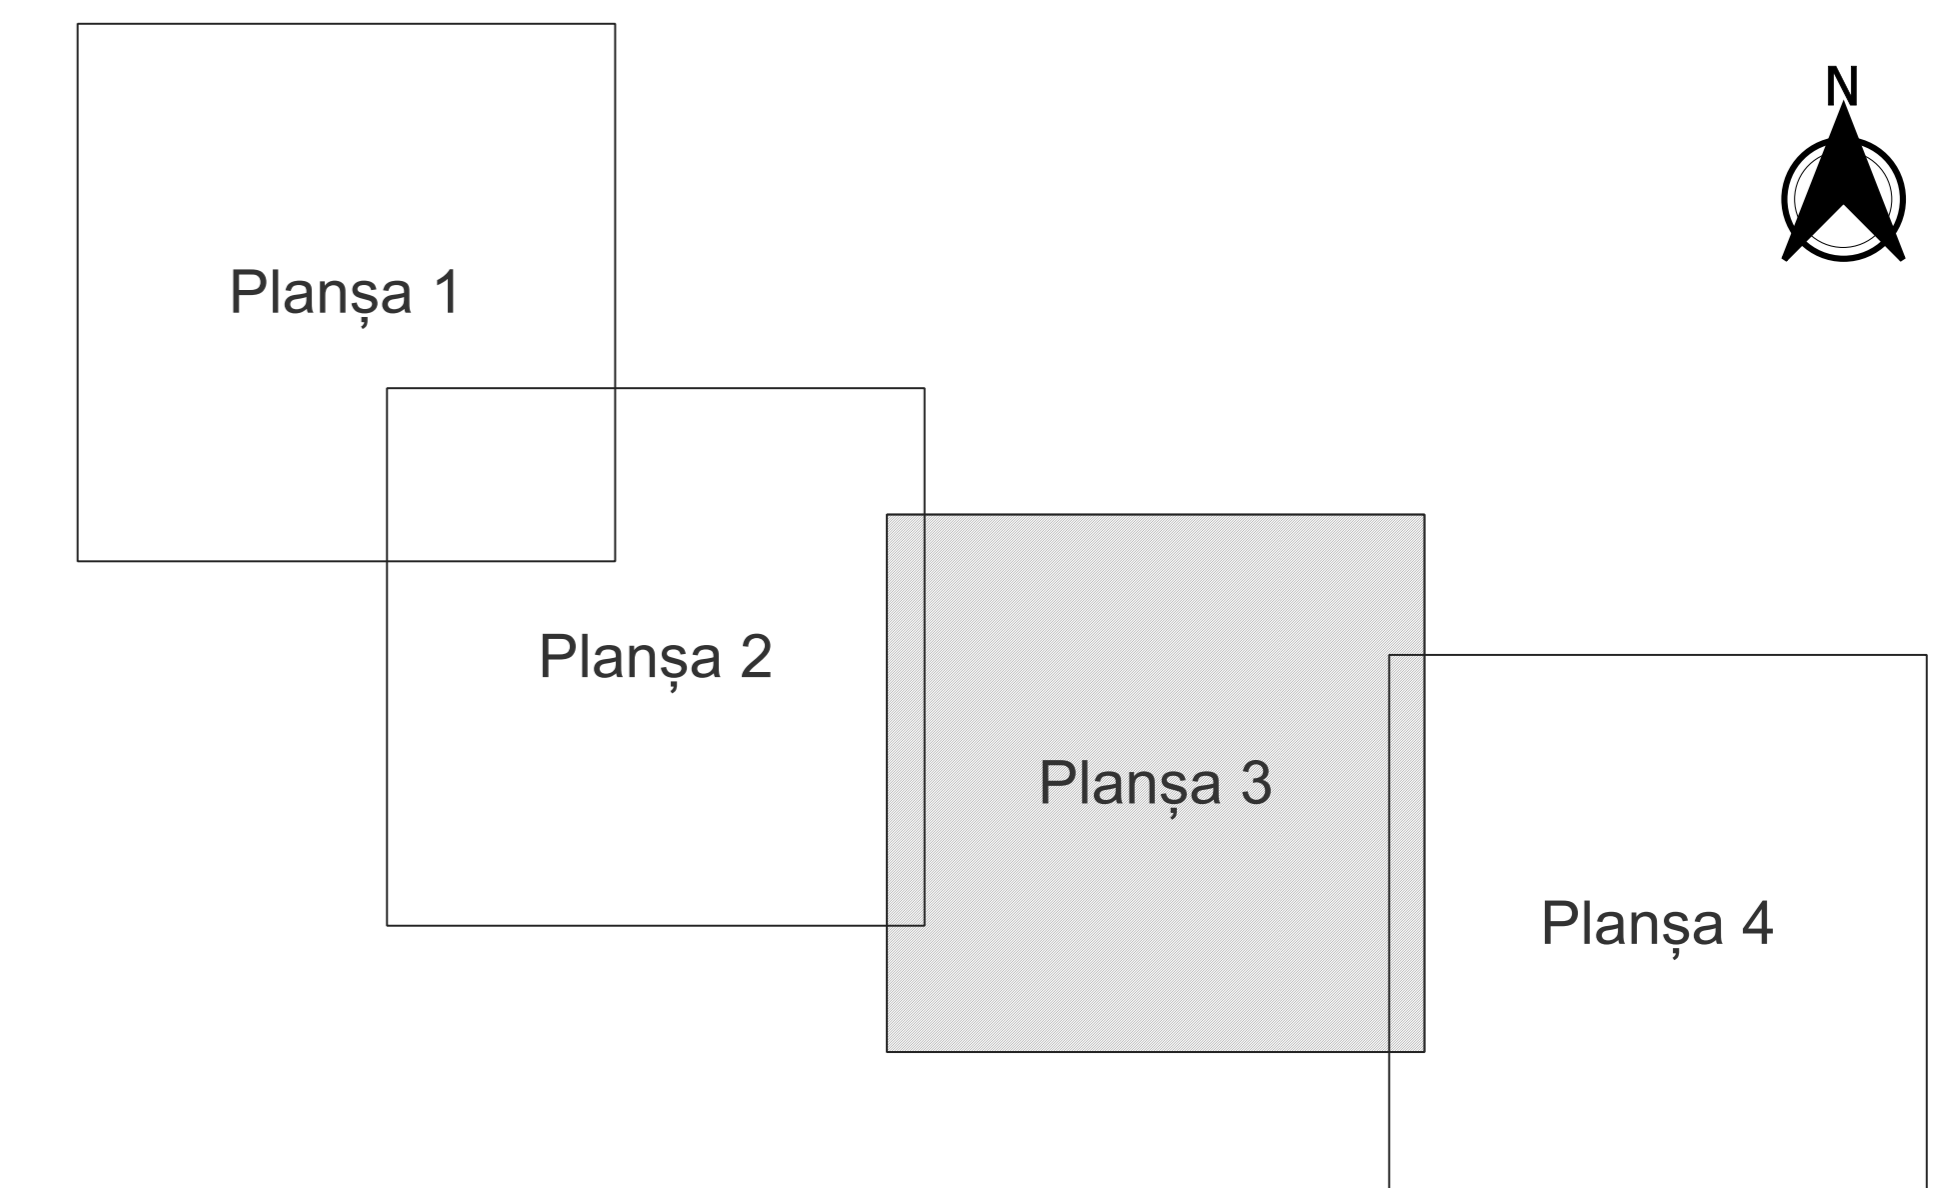

Legendă

	Limită sector
	Limită UAT
	Limită intravilan
	Limită imobil
	Limită construcții
	Număr sector
	Număr imobil
	Număr construcții
	Toponimie

Schița dispunerii sectorului cadastral

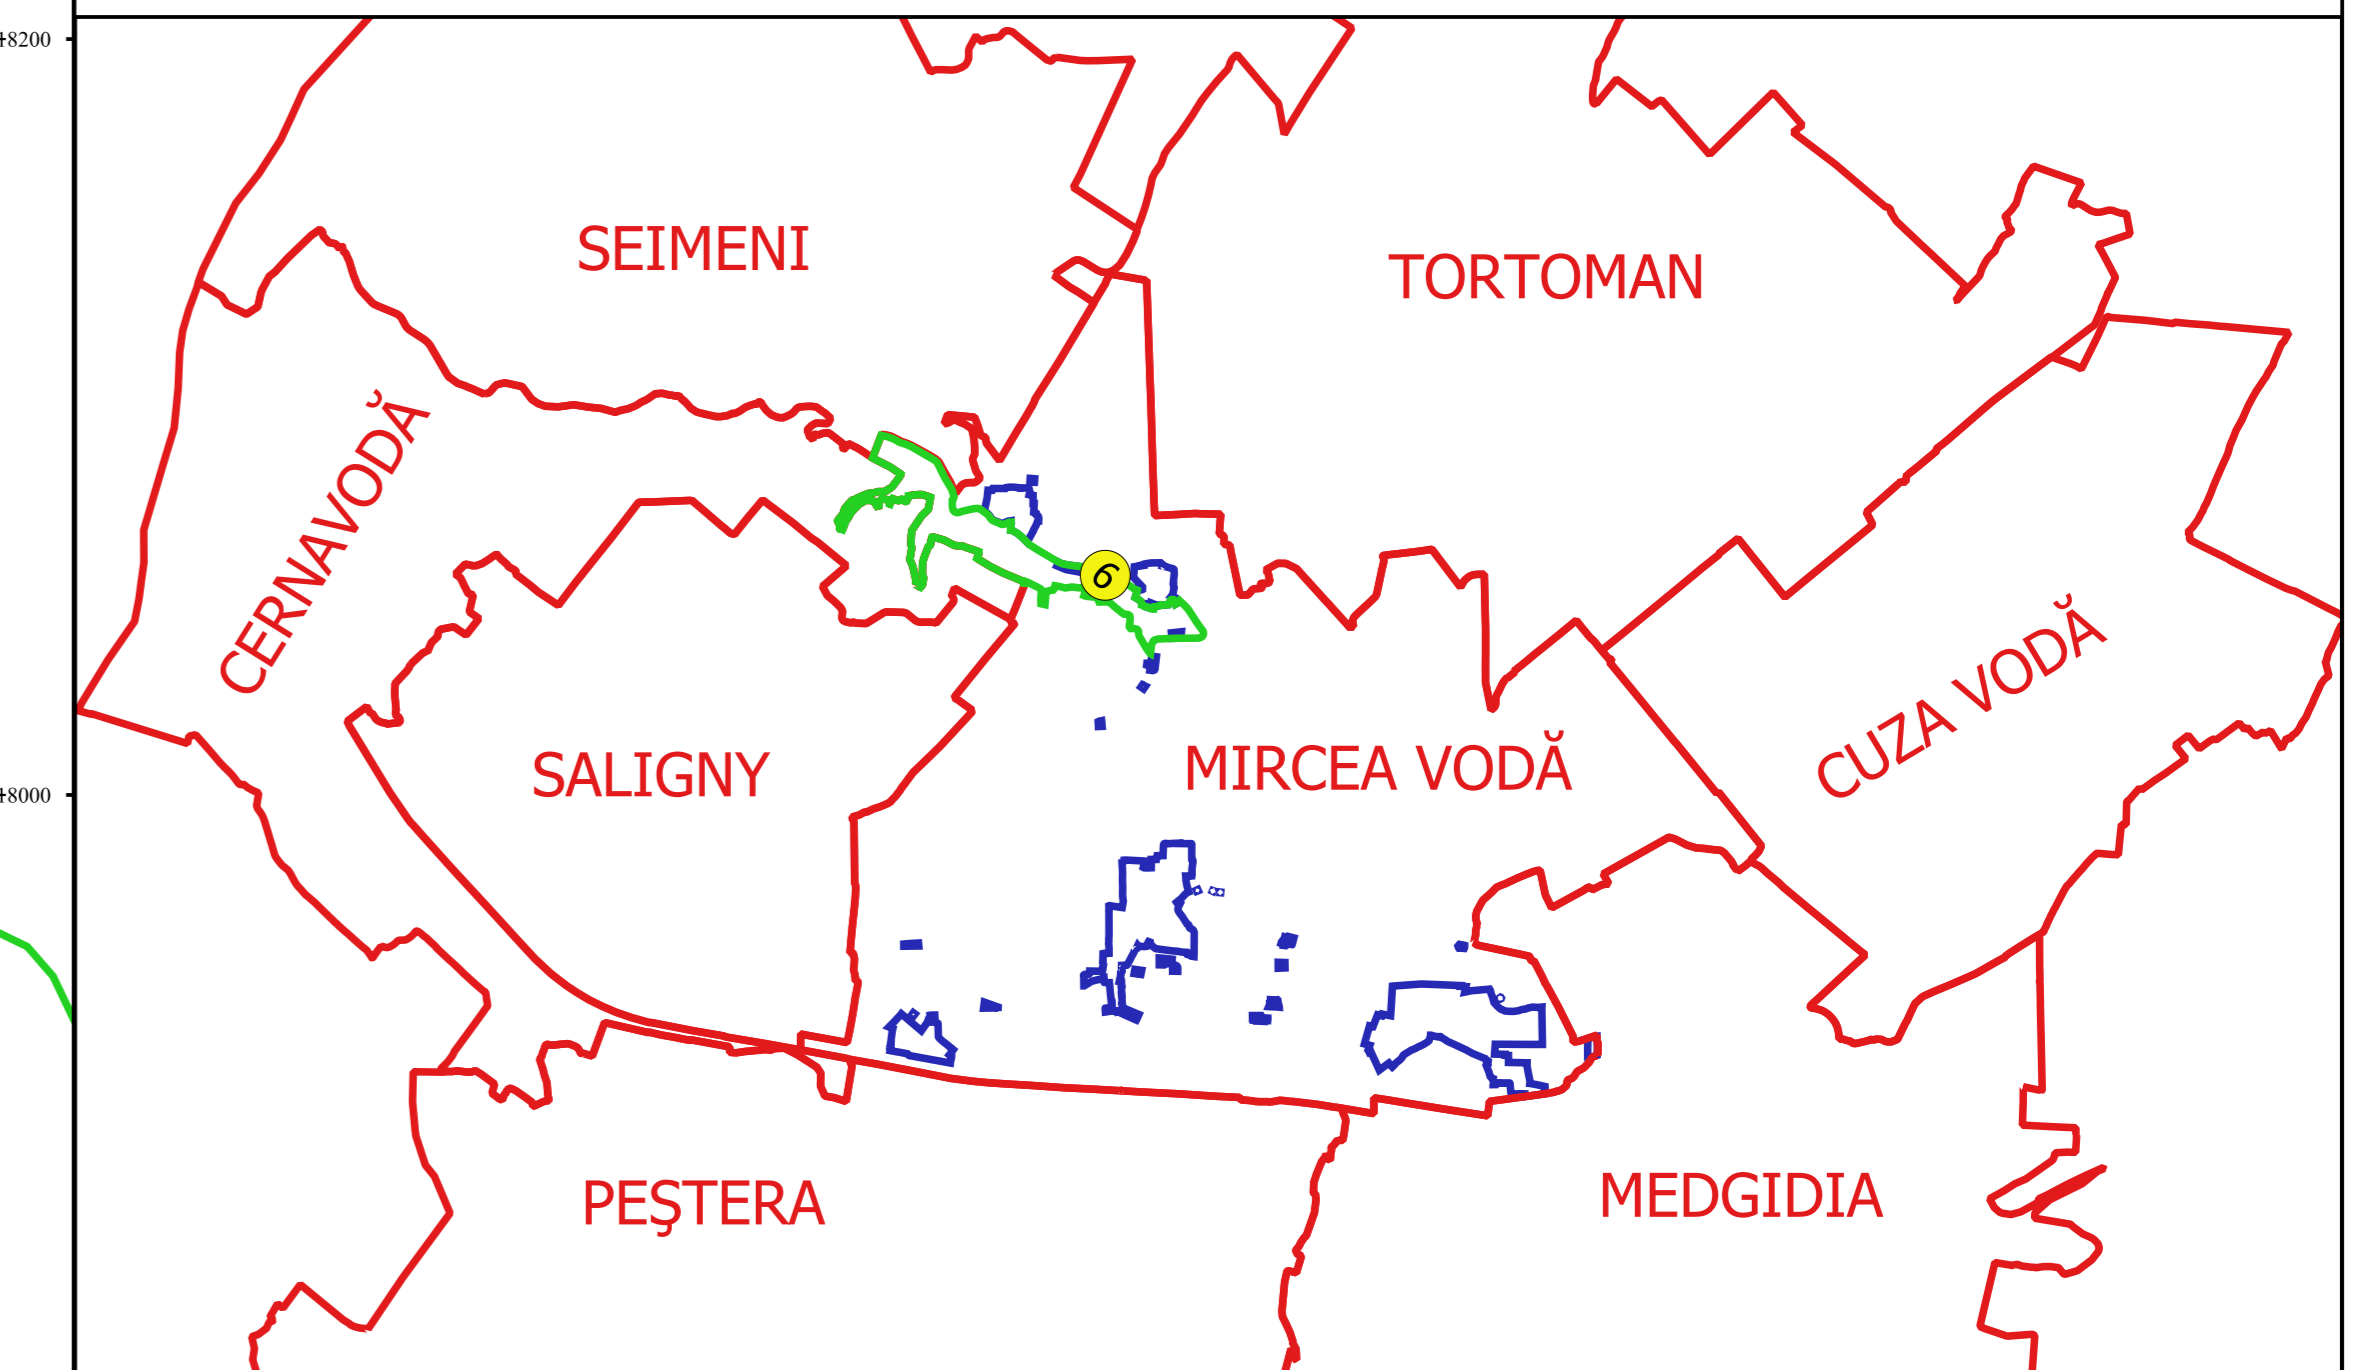

Emission
 04.03.2014
 Nr. 101/10.03.2014
 Ing. NELI MIHAELA ALEXANDRU
 Director