



PLAN CADASTRAL
JUDEȚ CONSTANȚA, UAT MIRCEA VODĂ
Sectorul Cadastral 1
Spre publicare
Scara 1:2000
Sistem de proiecție "STEREO '70"
- Planșa 4 -

Schița de racordare a planșelor

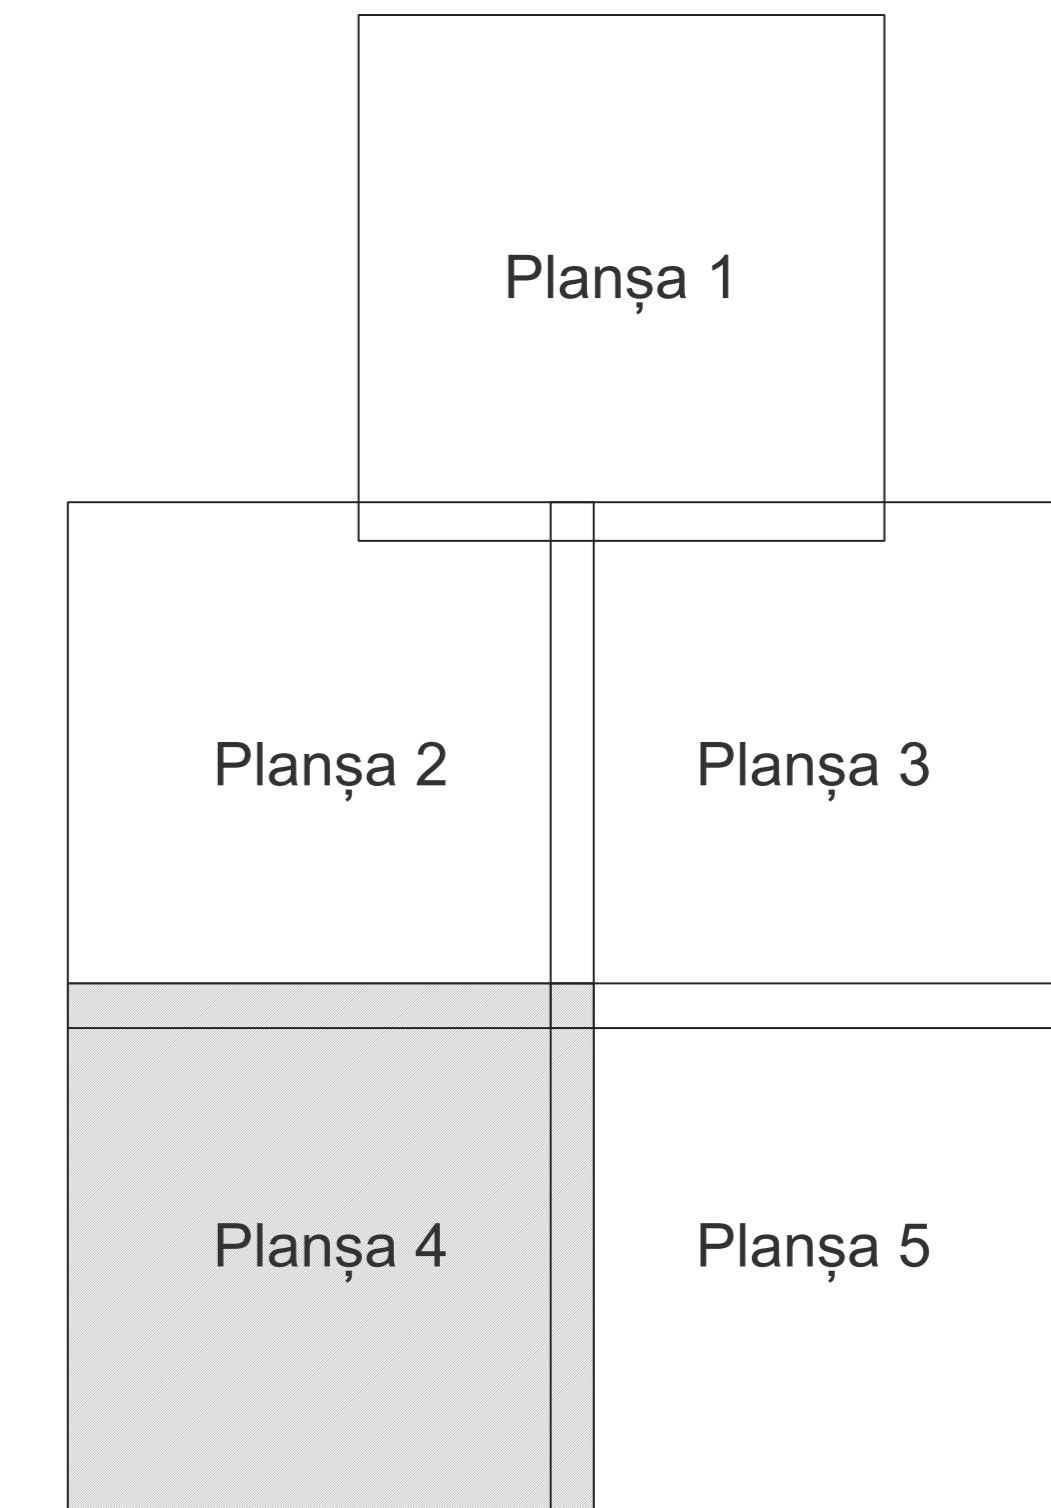

- Legendă**
- Limită sector
 - Limită UAT
 - Limită intravilan
 - Limită imobil
 - 1 Număr sector
 - 3565 Număr imobil
 - A 21 Toponimie

Schița dispunerii sectorului cadastral

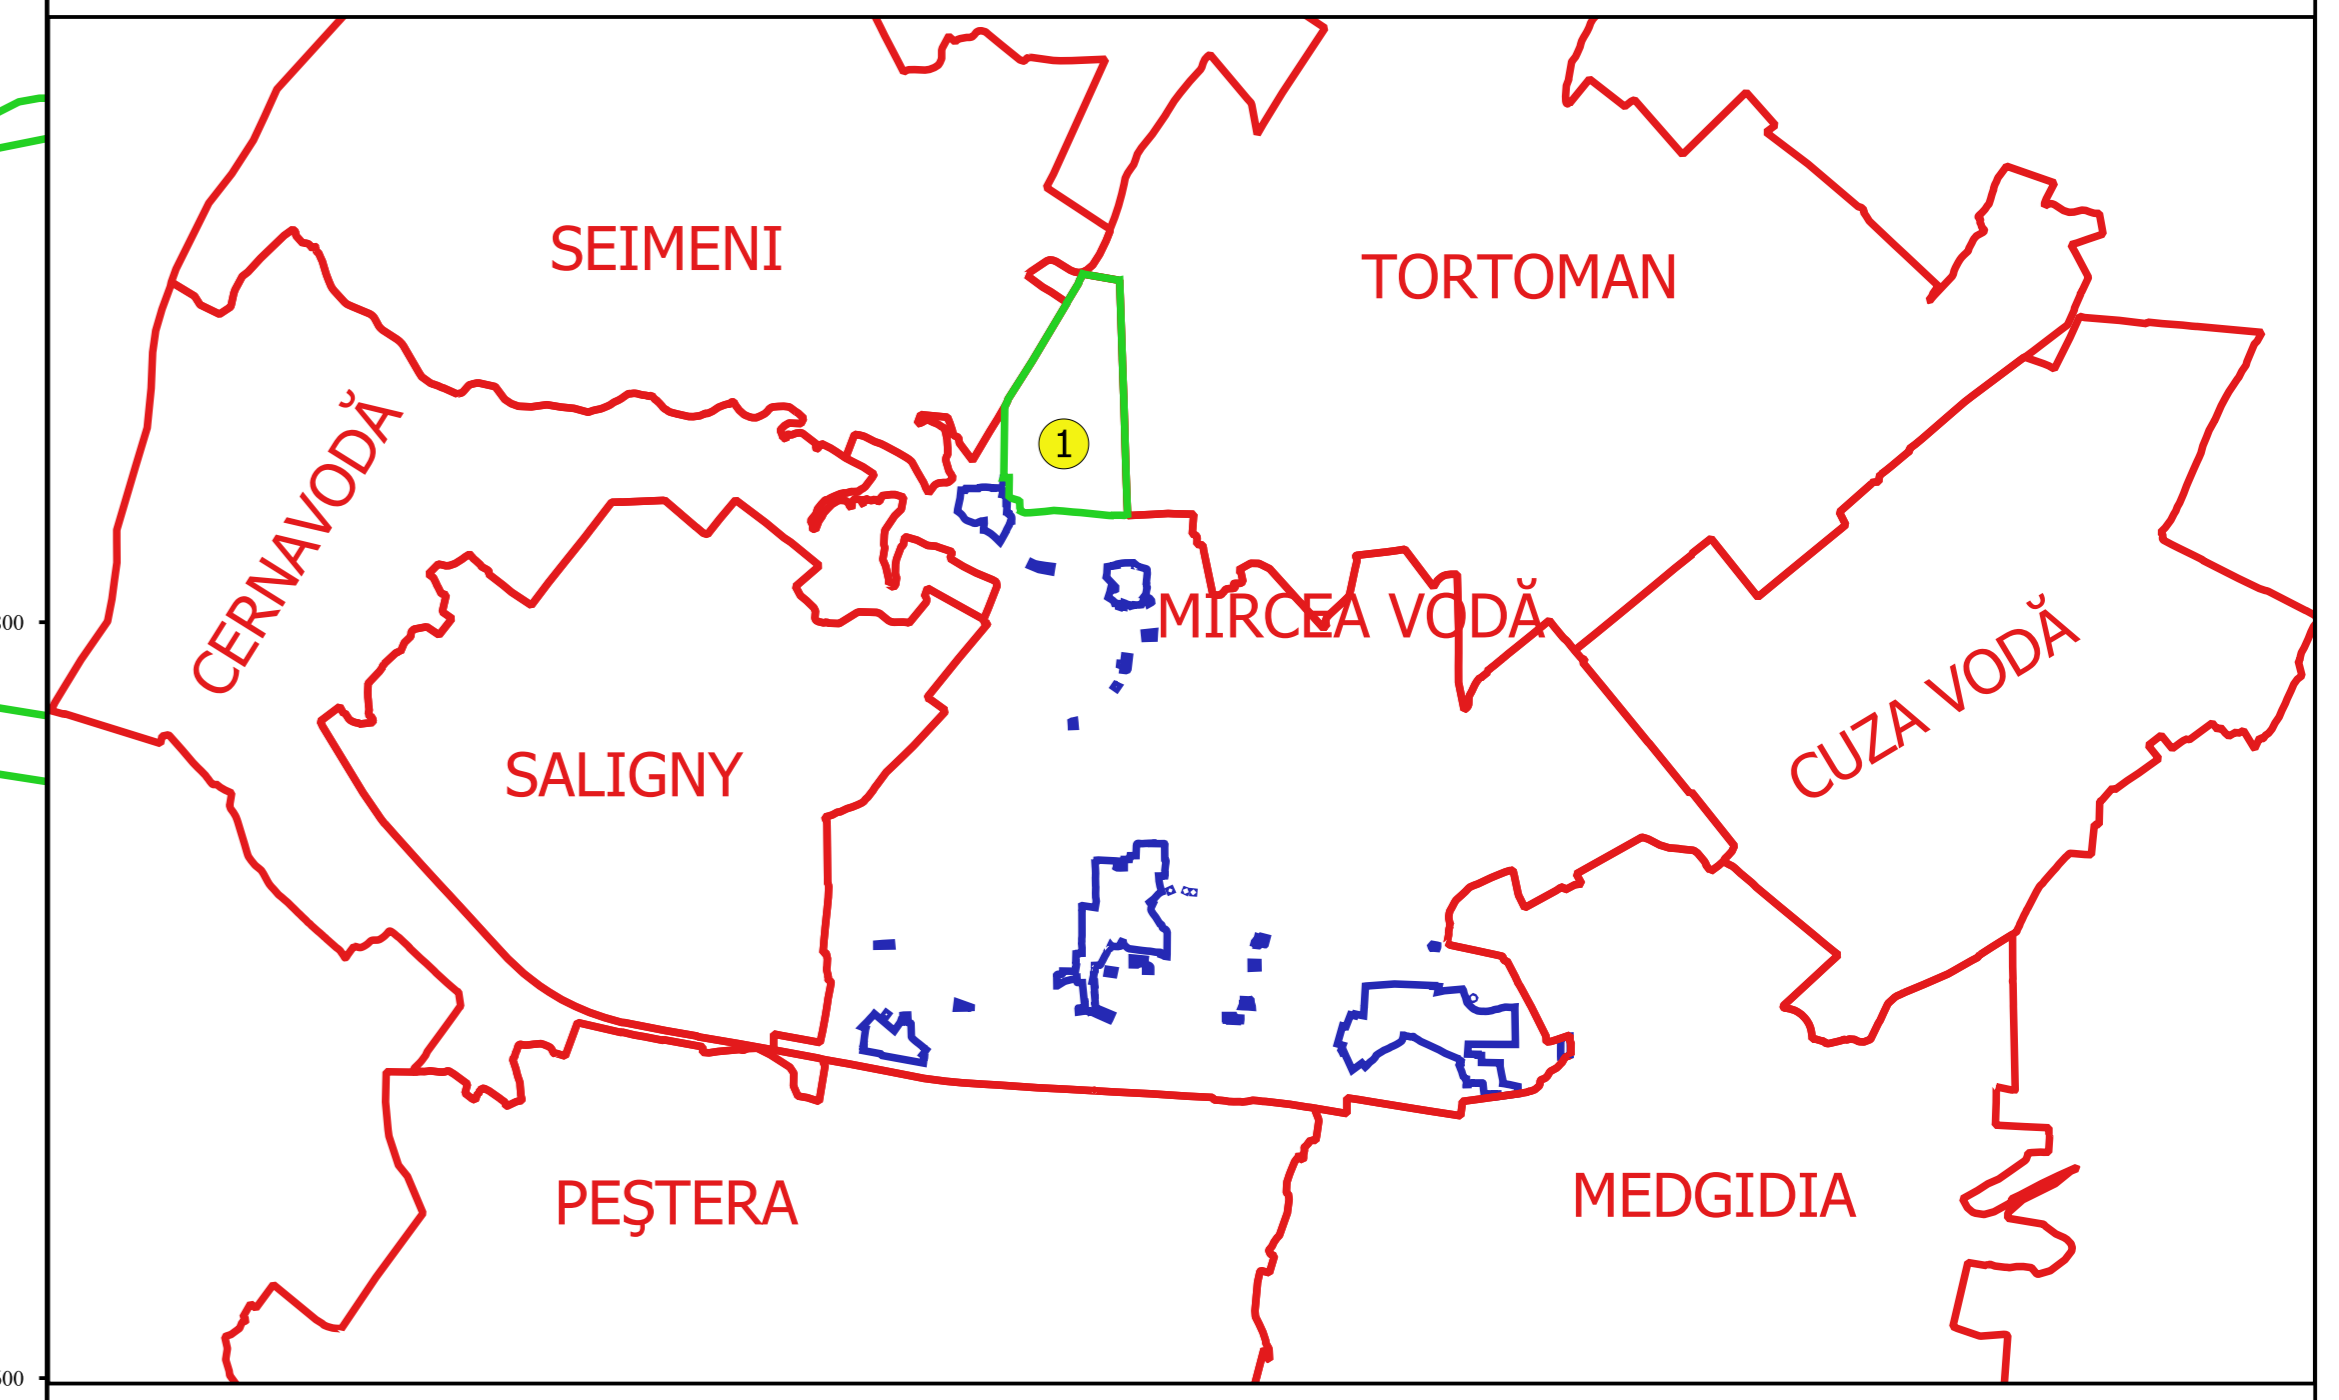

Elaborat de Serviciul Cadastral nr. 001
 Ing. NELI MIHAI ALEXANDRU
 Data: ...