


PLAN CADASTRAL
JUDEȚ CONSTANȚA, UAT MIRCEA VODĂ
Sectorul Cadastral 20
Spre publicare
Scara 1:2000
Sistem de proiecție "STEREO '70"
- Planșa 4 -


Schița de racordare a planșelor

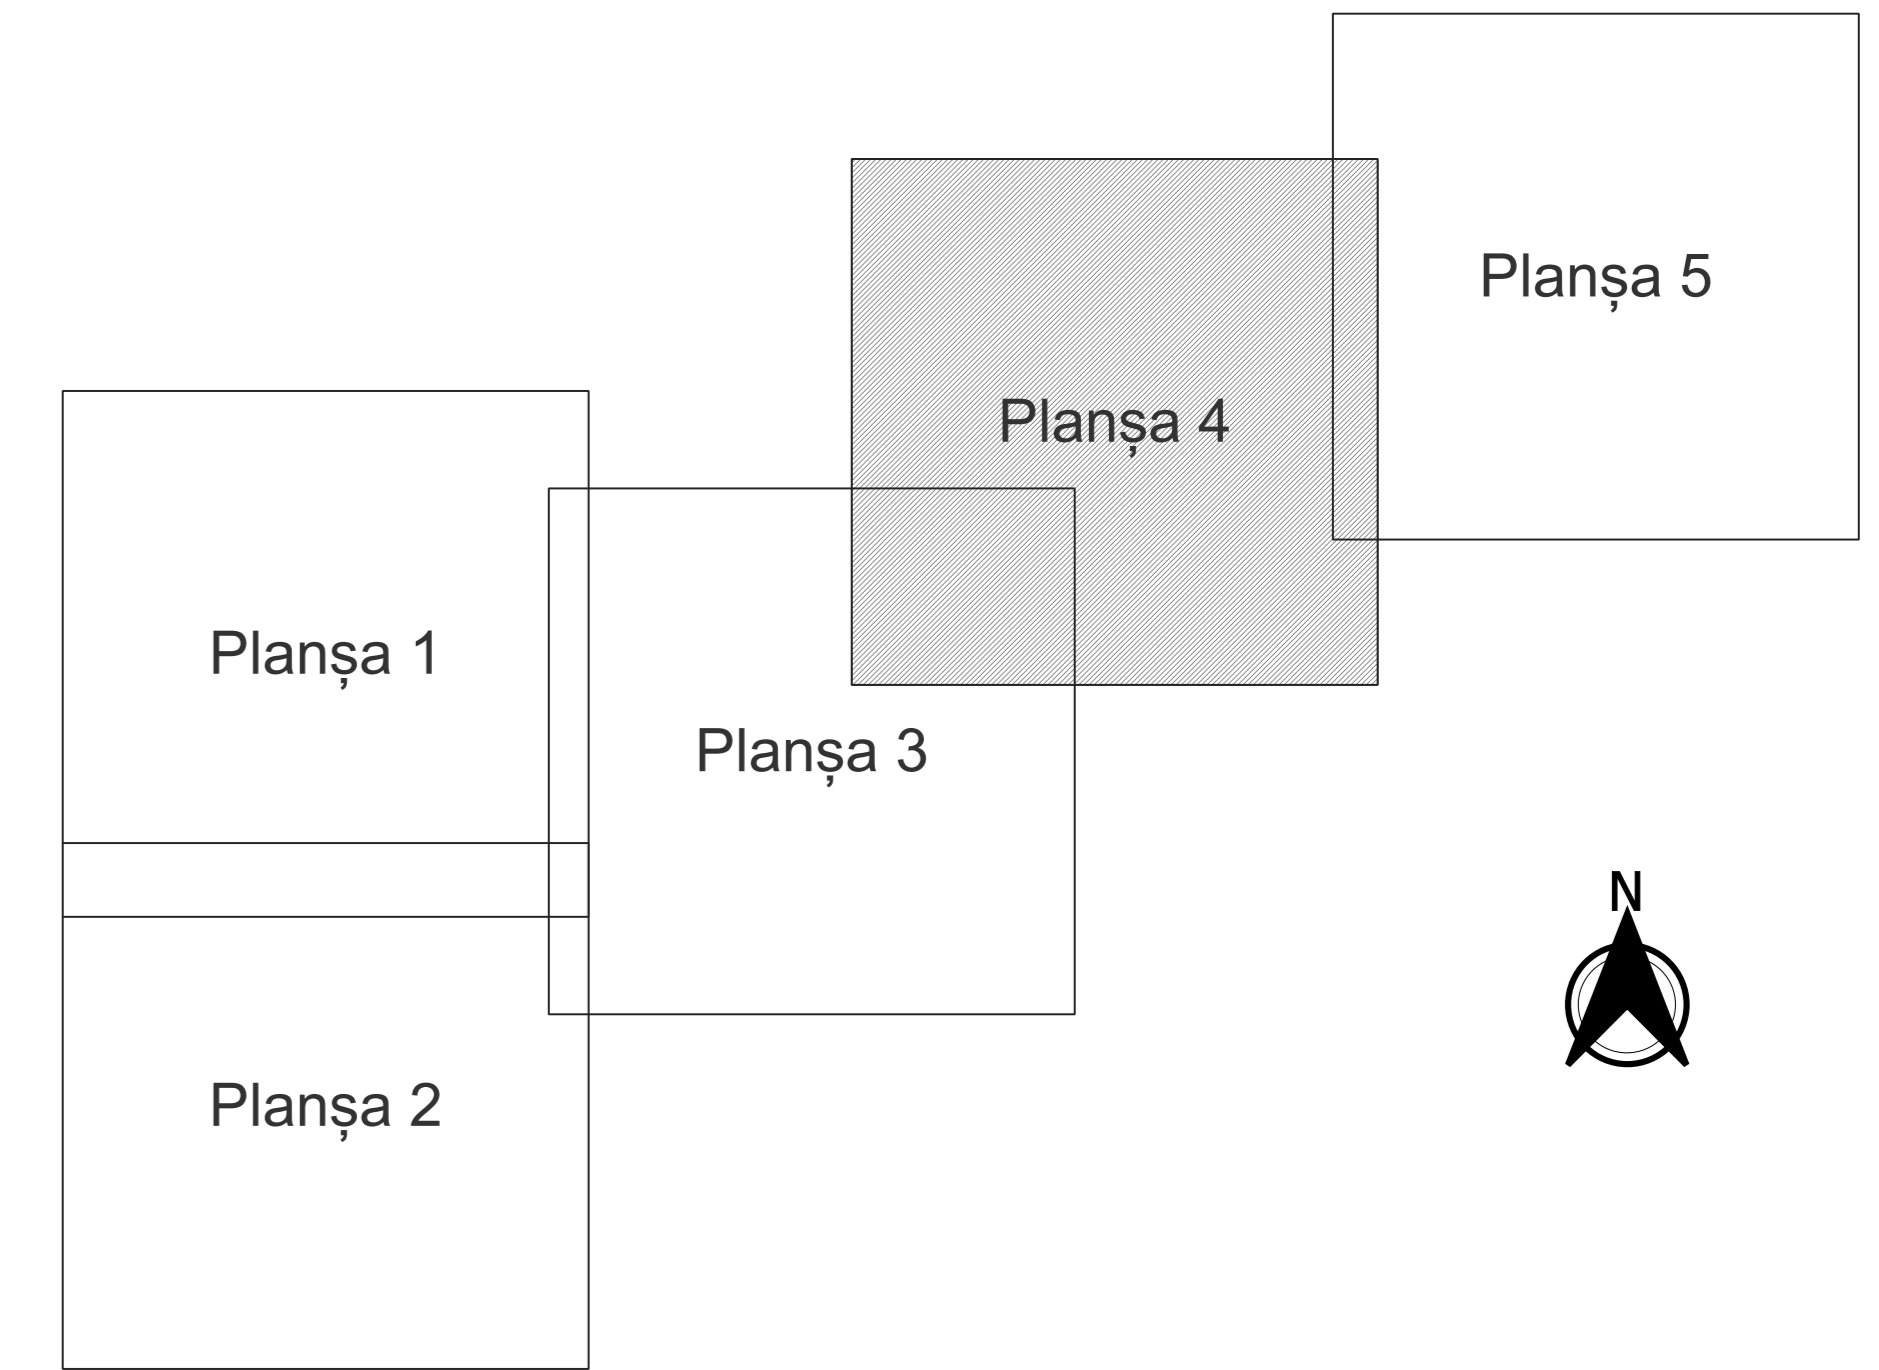

Legendă

- Limită sector
- Limită UAT
- Limită intravilan
- Limită imobil
- Limită construcții
- Limită tarla
- 20 Număr sector
- 160 Număr imobil
- 910 - C1 Număr construcții
- A112 Număr tarla
- Df 224 Toponimie

Schița dispunerii sectorului cadastral

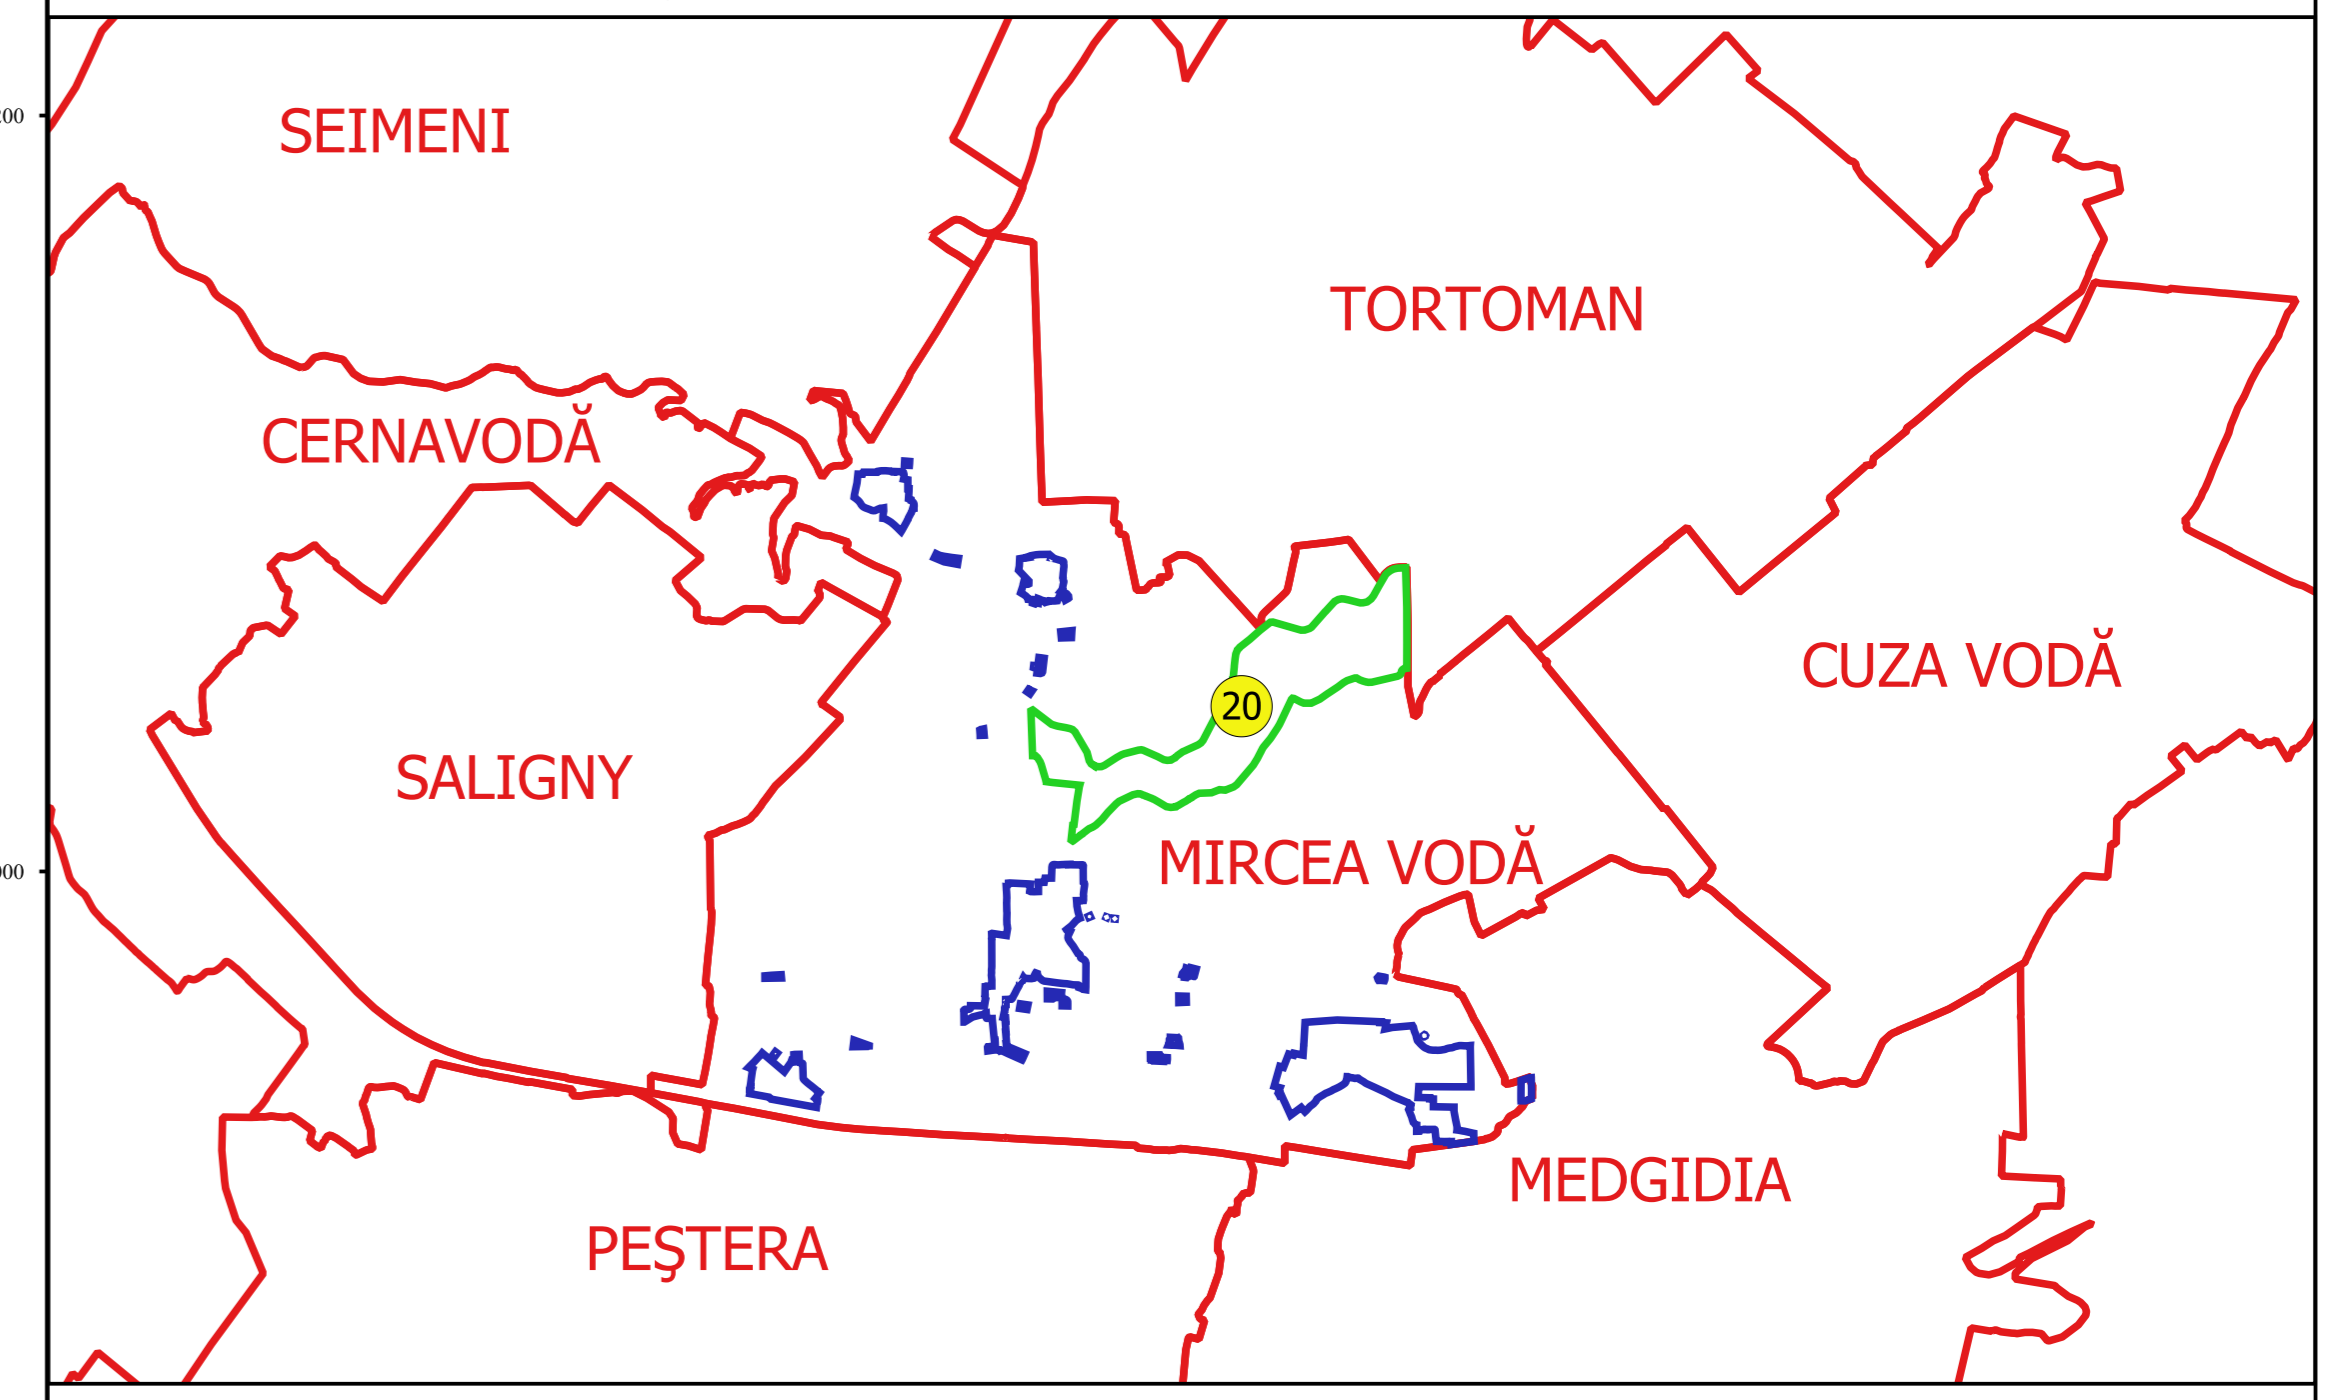

Director
 Serviciul Cadastral
 Ing. VESSELIN ALEXANDRU
 Data: _____