


PLAN CADASTRAL
JUDEȚ CONSTANȚA, UAT MIRCEA VODĂ
Sectorul Cadastral 27
Spre publicare
Scara 1:2000
Sistem de proiecție "STEREO '70"
- Planșa 4 -


Schița de racordare a planșelor

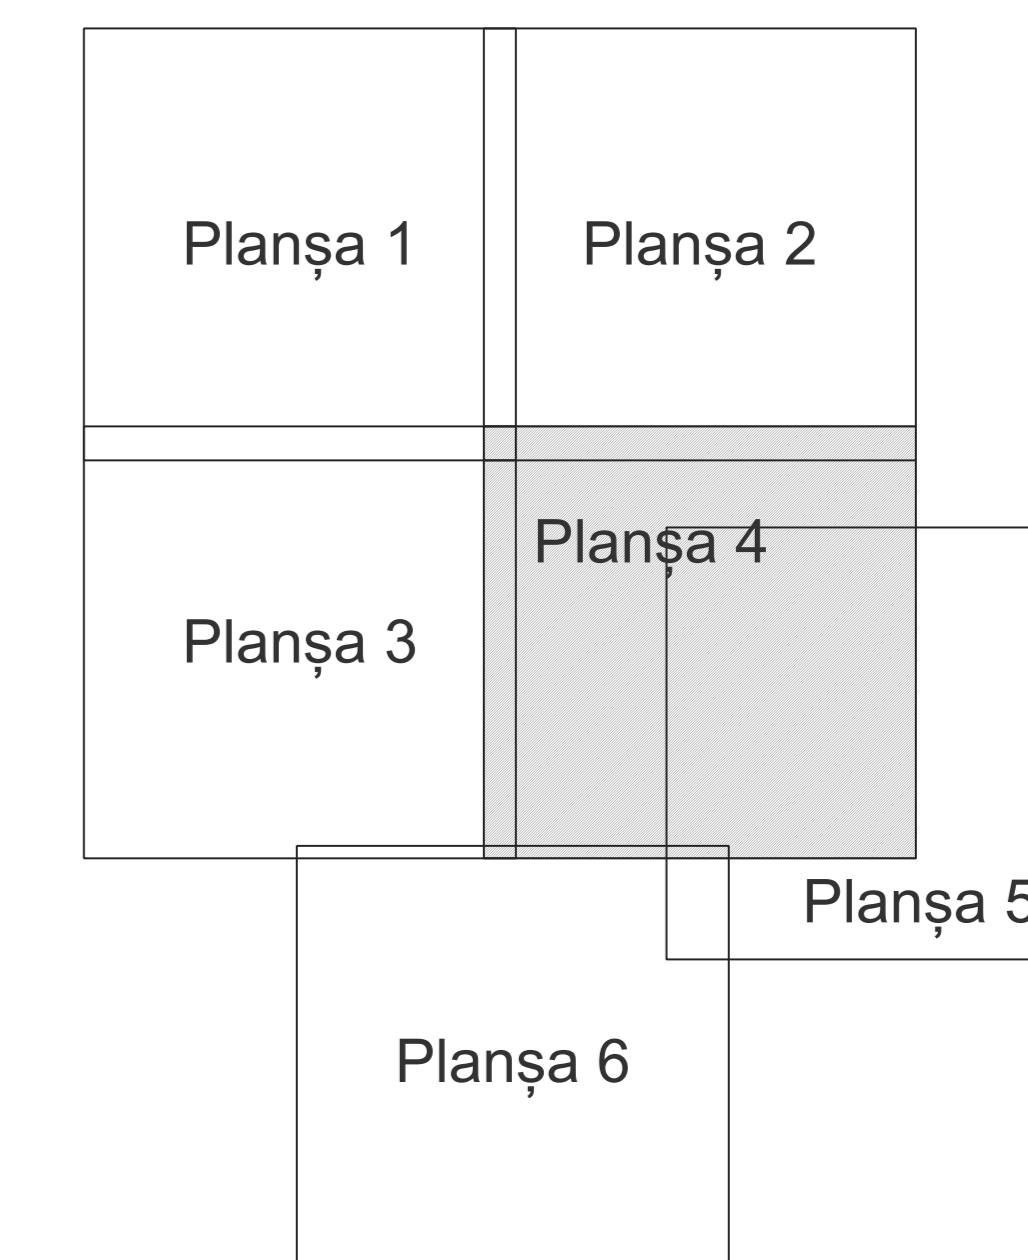

Legendă

- Limită sector (Green line)
- Limită UAT (Red line)
- Limită intravilan (Blue line)
- Limită imobil (Black line)
- Limită construcții (Black line)
- Limită tarla (Pink line)
- 27 Număr sector (Yellow circle)
- 2390 Număr imobil (Black text)
- 2318-C1 Număr construcții (Black text)
- A500 Număr tarla (Black text)
- V500 Toponimie (Black text)

Schița dispunerii sectorului cadastral

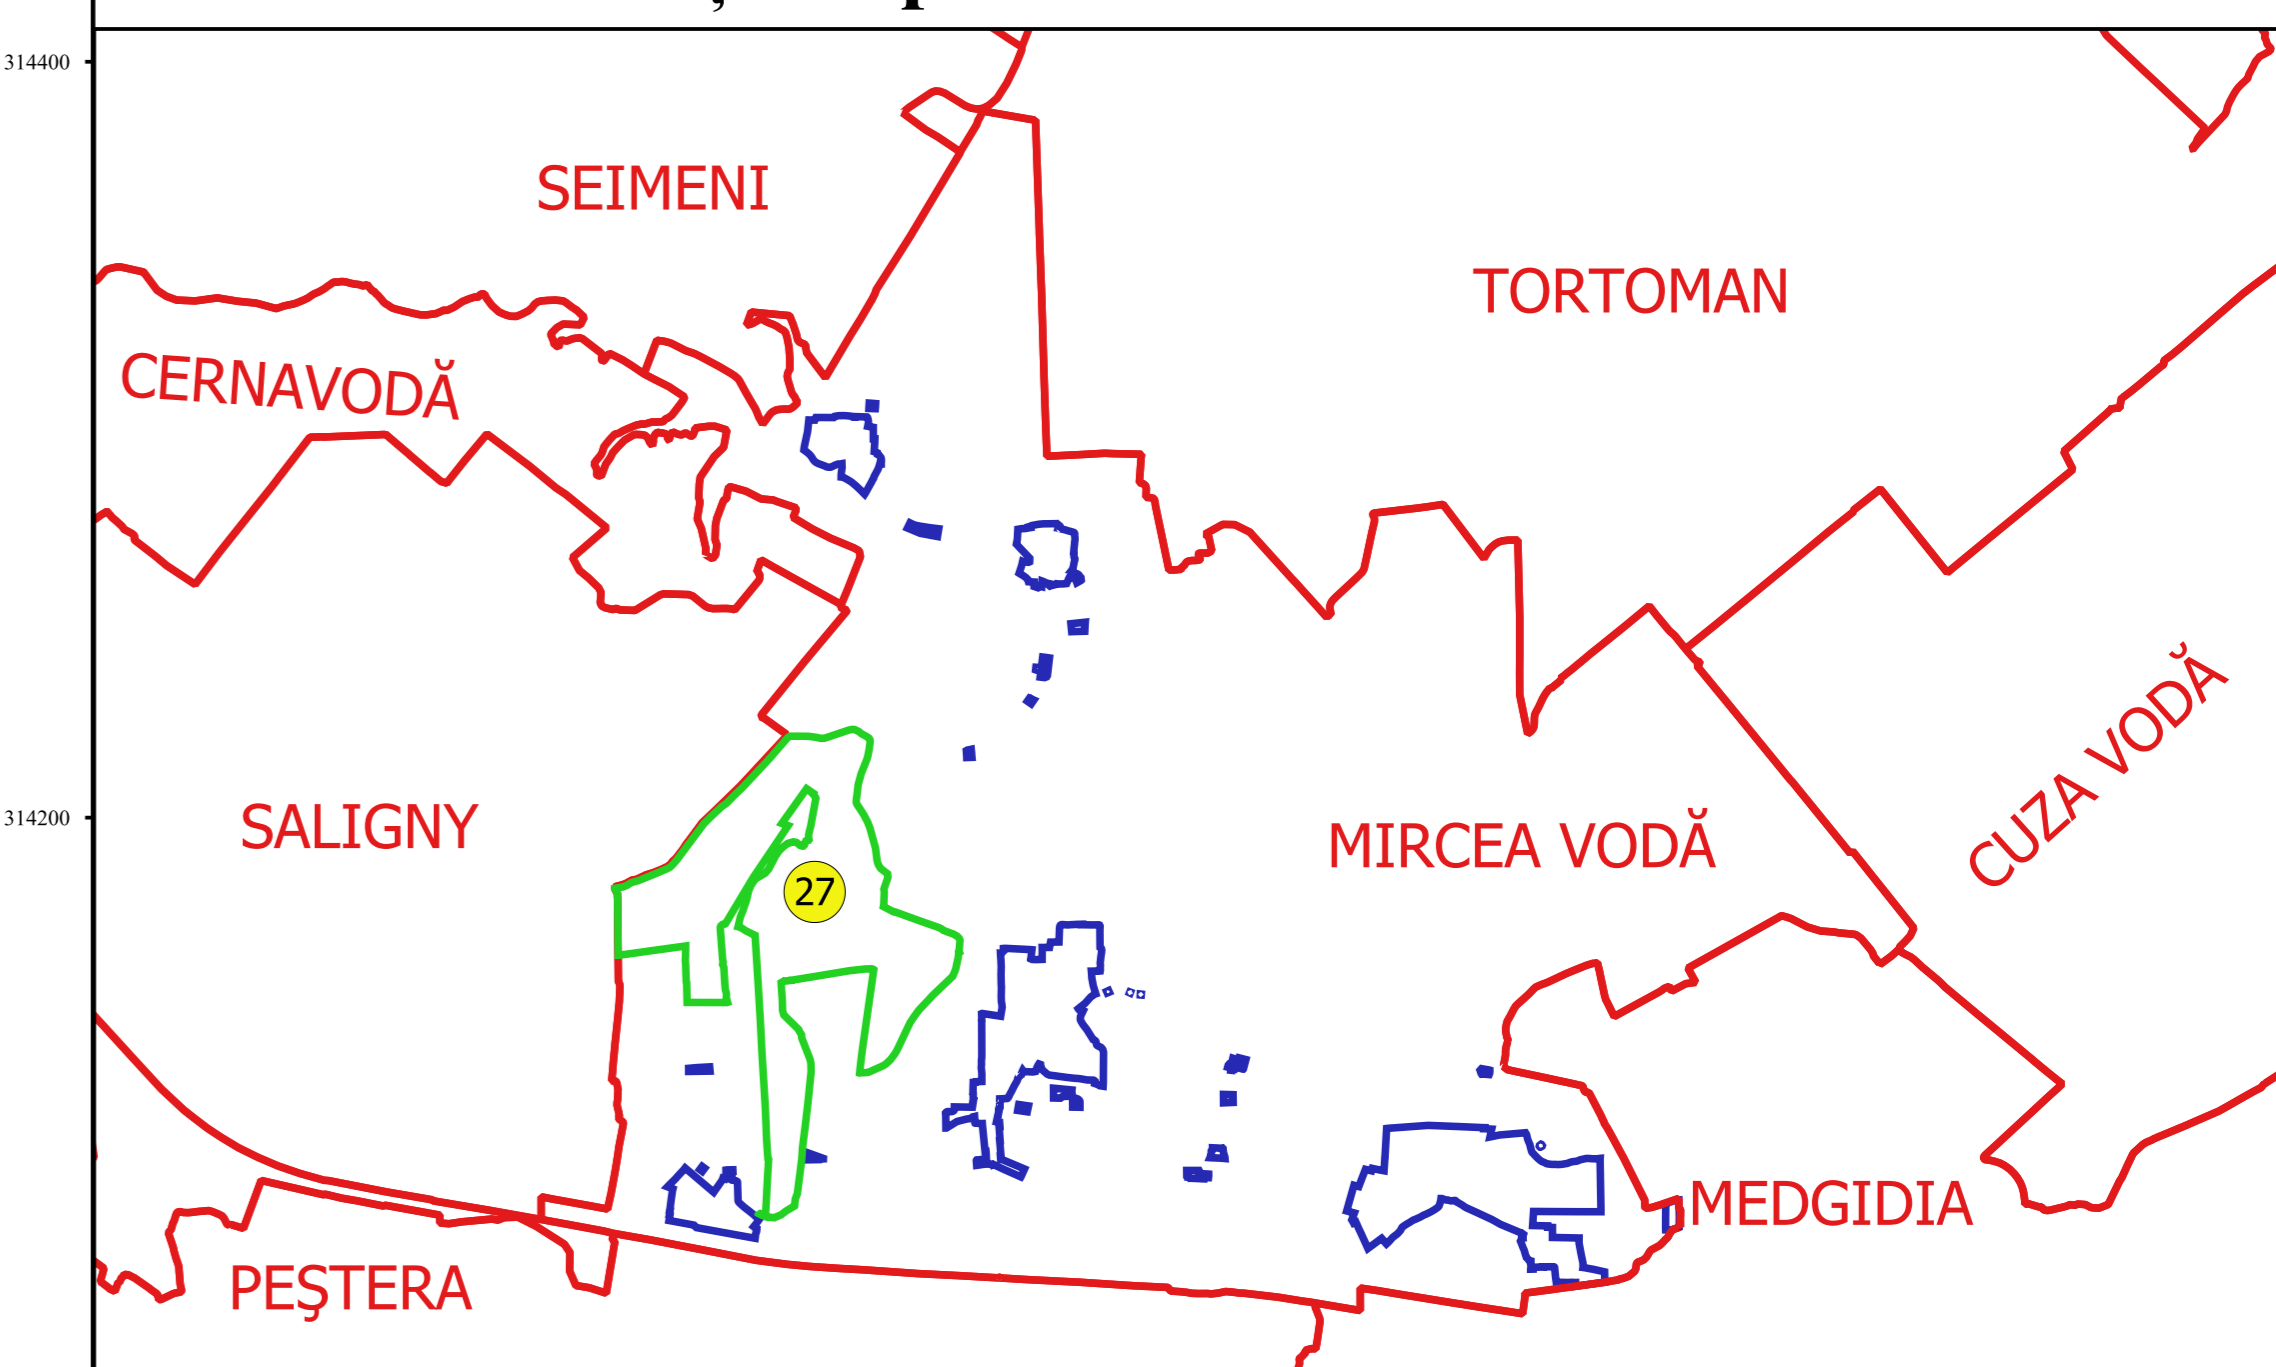

Coordonate
Proiecție
Scara