


PLAN CADASTRAL
JUDEȚ CONSTANȚA, UAT MIRCEA VODĂ
Sectorul Cadastral 37
Spre publicare
Scara 1:2000
Sistem de proiecție "STEREO '70"
- Planșa 4 -


Schița de racordare a planșelor

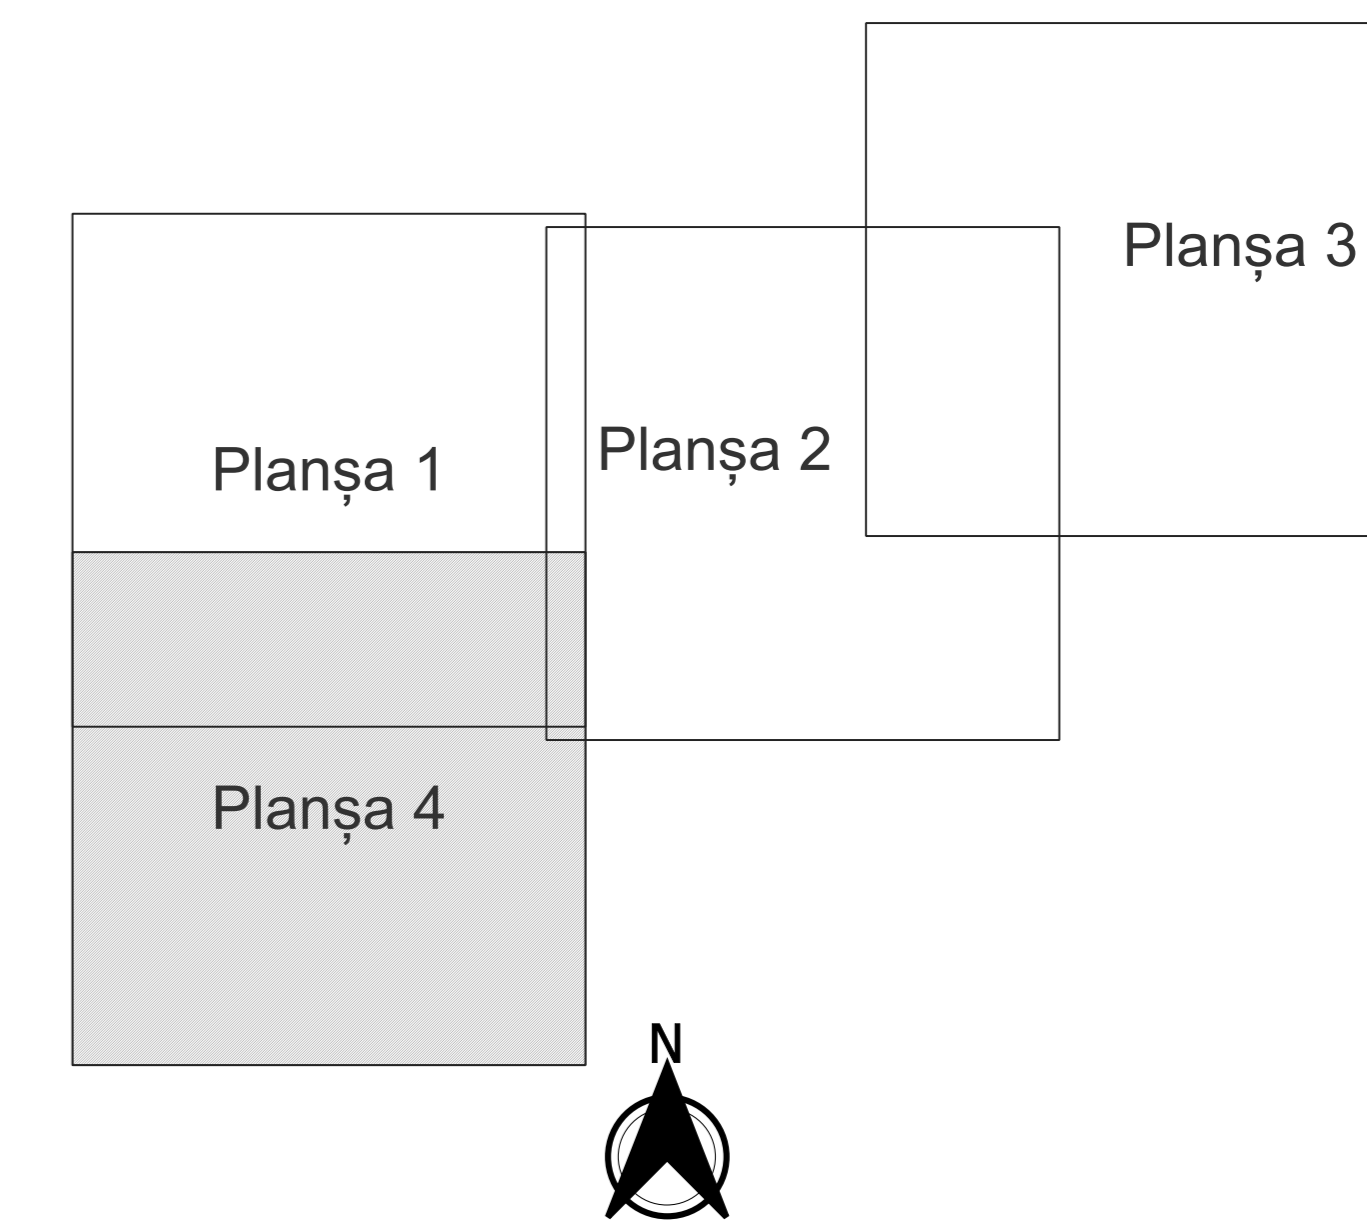

Legendă

	Limită sector
	Limită UAT
	Limită intravilan
	Limită imobil
	Limită construcții
	Limită tarla
	Număr sector
2966	Număr imobil
2999-C1	Număr construcții
A 213/36	Număr tarla
DE 205	Toponimie

Schița dispunerii sectorului cadastral

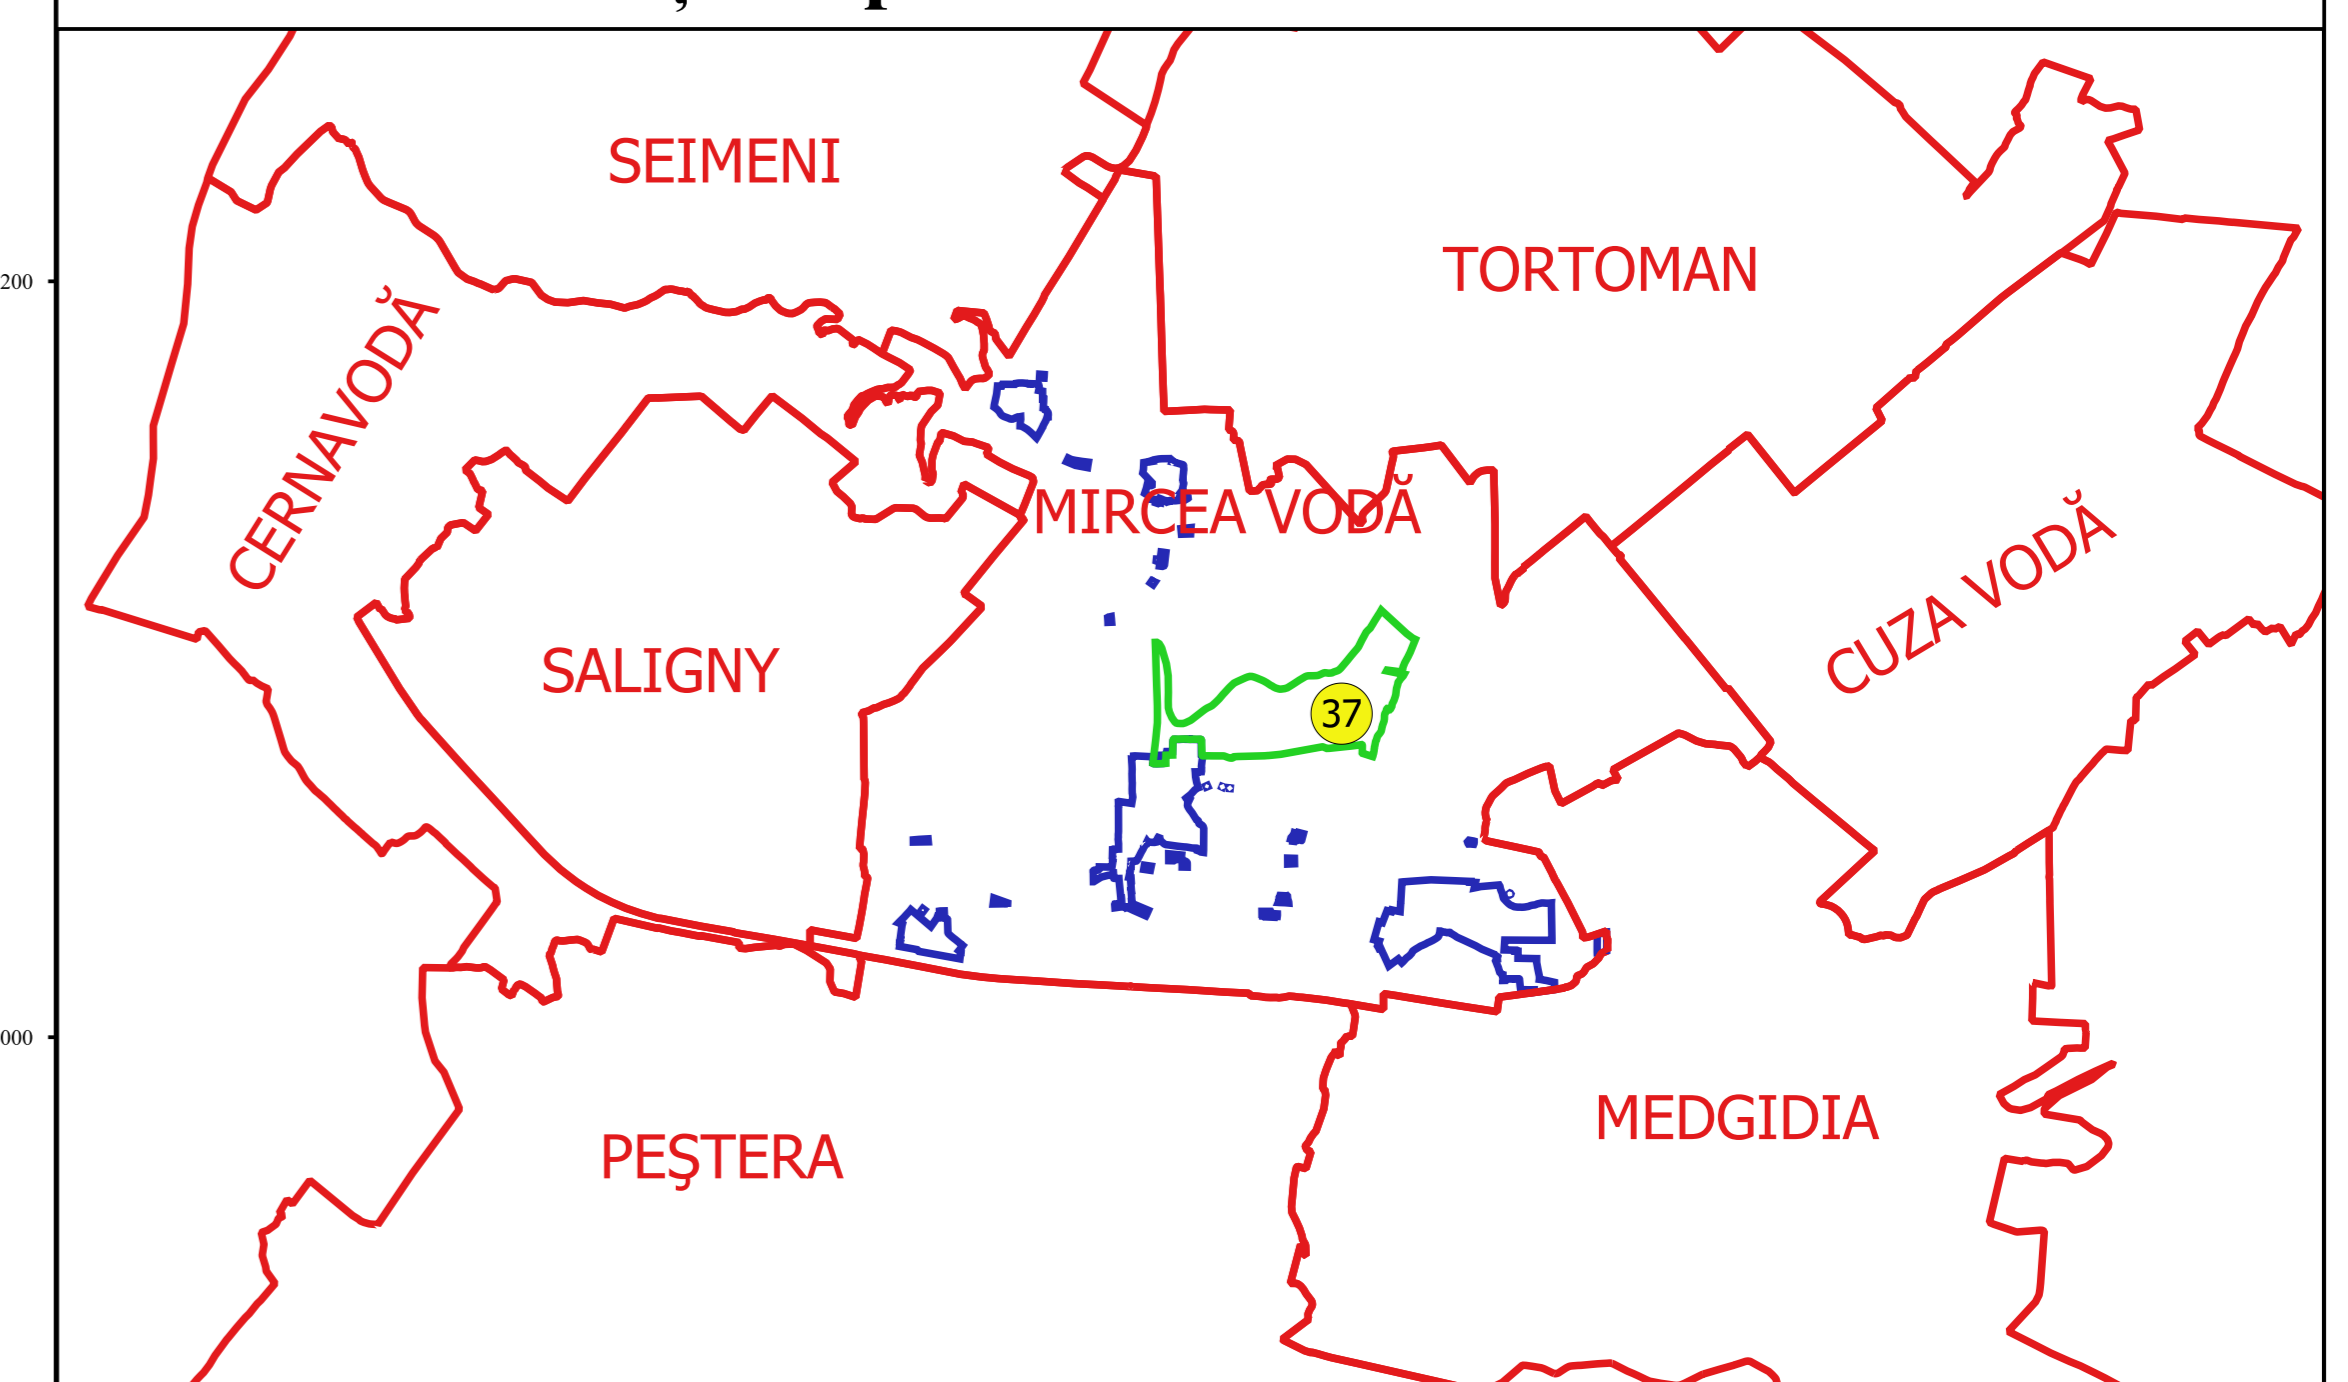

Execuție
 Ing. ȘTEFAN ALEXANDRU
 Data: ...