



**PLAN CADASTRAL**  
**JUDEȚ CONSTANȚA, UAT MIRCEA VODĂ**  
**Sectorul Cadastral 38**  
**Spre publicare**  
**Scara 1:2000**  
**Sistem de proiecție "STEREO '70"**  
**- Planșa 4 -**

**Schița de racordare a planșelor**

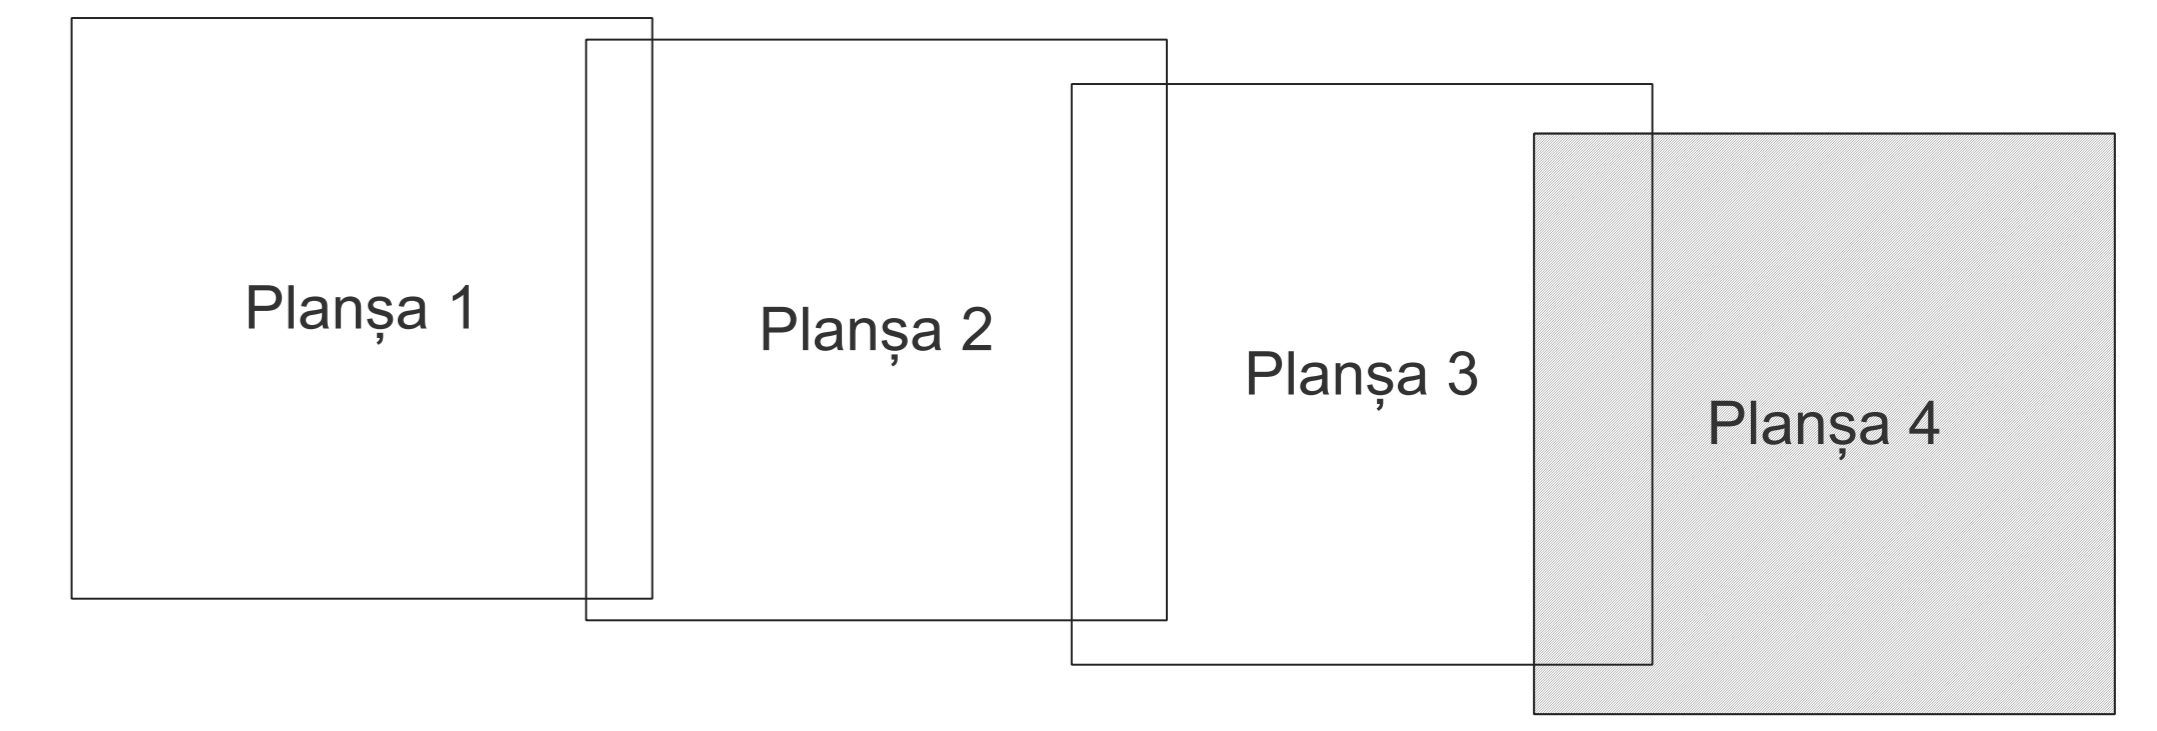

- Legendă**
- Limită sector
  - Limită UAT
  - Limită intravilan
  - Limită imobil
  - Limită construcții
  - Limită tarla
  - 38 Număr sector
  - 3266 Număr imobil
  - 3294C1 Număr construcții
  - P 191/2 Număr tarla
  - MIRCEA VODĂ **Toponimie**

**Schița dispunerii sectorului cadastral**

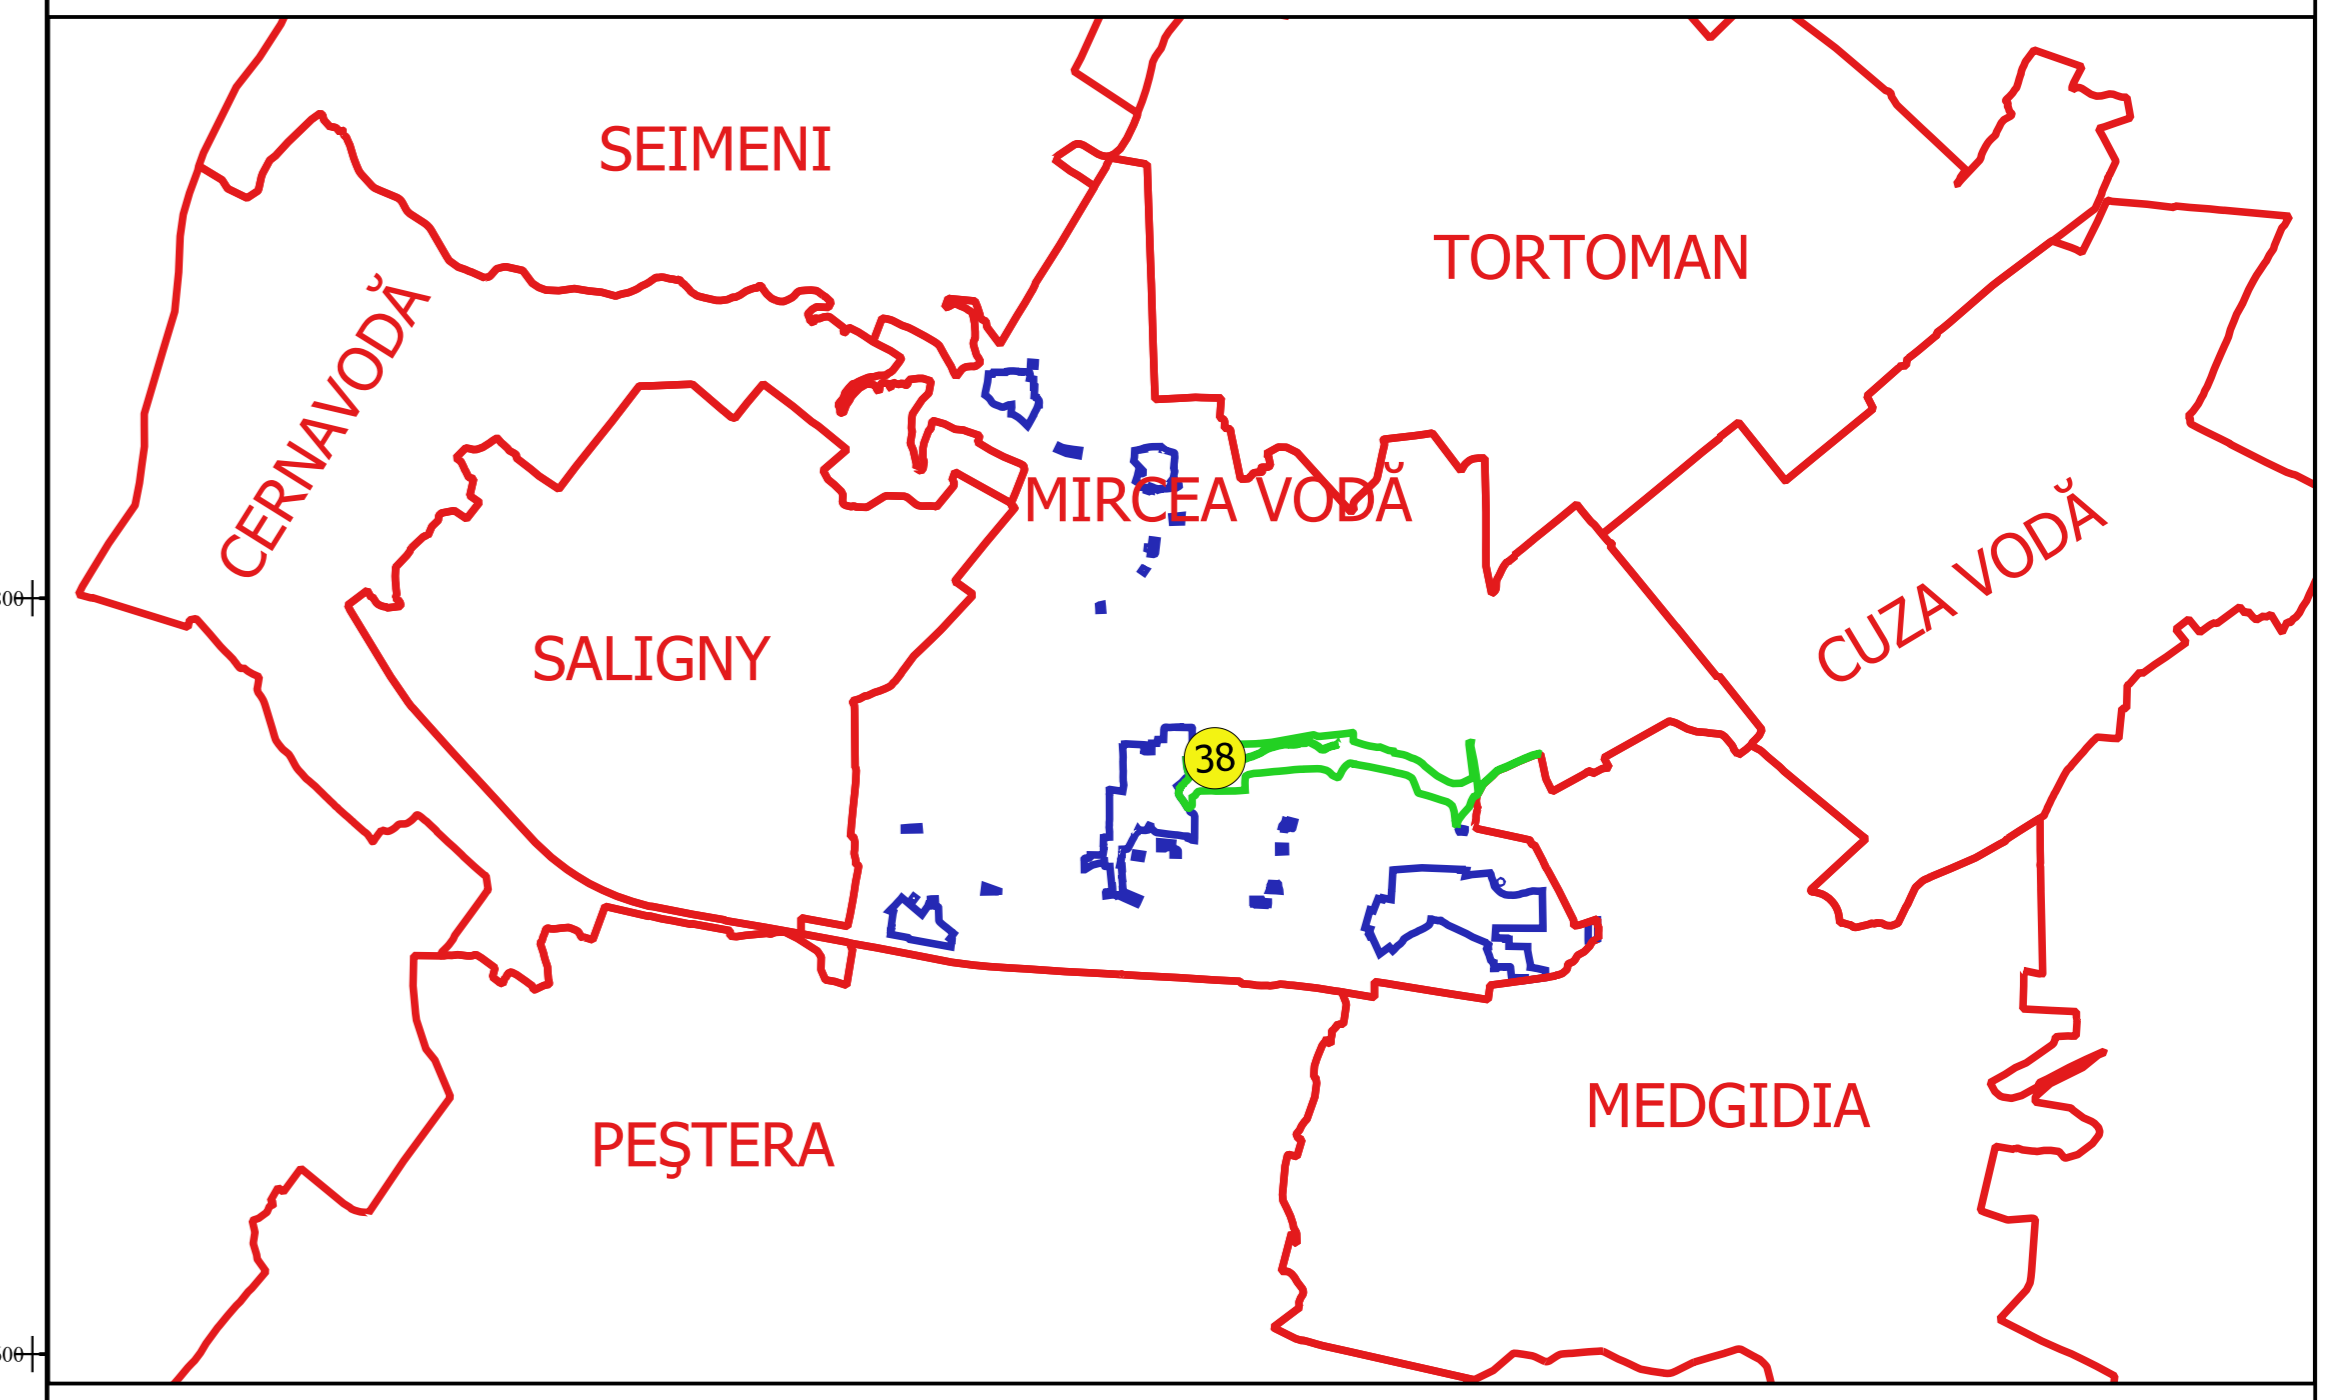

Escalon  
 1:2000  
 Proiectat de  
 Ing. MARIUȘ ALEXANDRU  
 Data: