



PLAN CADASTRAL
JUDEȚ CONSTANȚA, UAT MIRCEA VODĂ
Sectorul Cadastral 20
Spre publicare
Scara 1:2000
Sistem de proiecție "STEREO '70"
- Planșa 5 -

Schița de racordare a planșelor

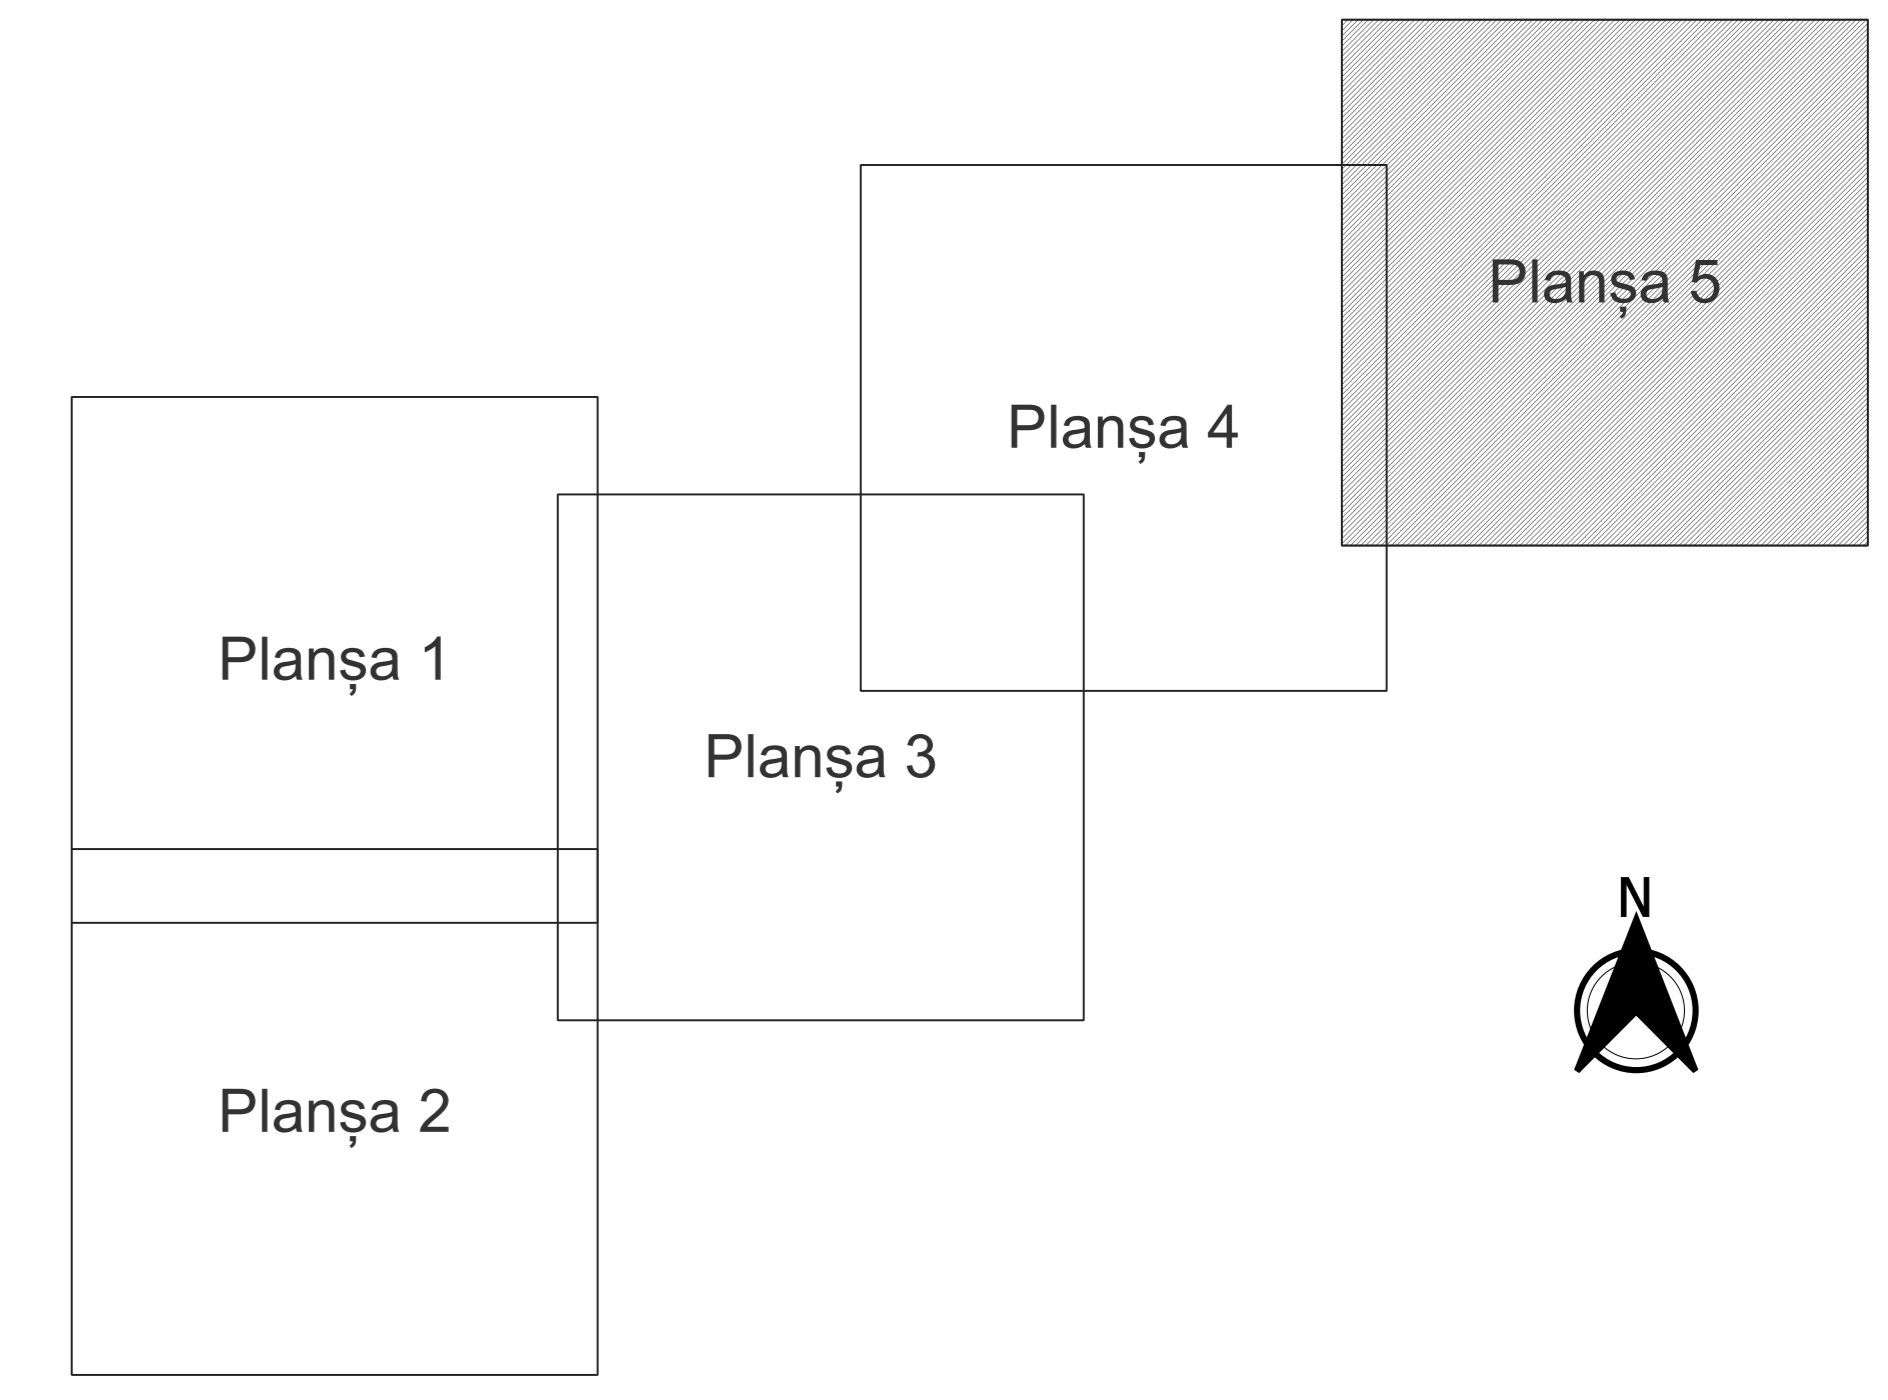

- Legendă**
- Limită sector
 - Limită UAT
 - Limită intravilan
 - Limită imobil
 - Limită construcții
 - Limită tarla
 - 20 Număr sector
 - 160 Număr imobil
 - 910 - C1 Număr construcții
 - A112 Număr tarla
 - DJ 224 Toponimie

Schița dispunerii sectorului cadastral

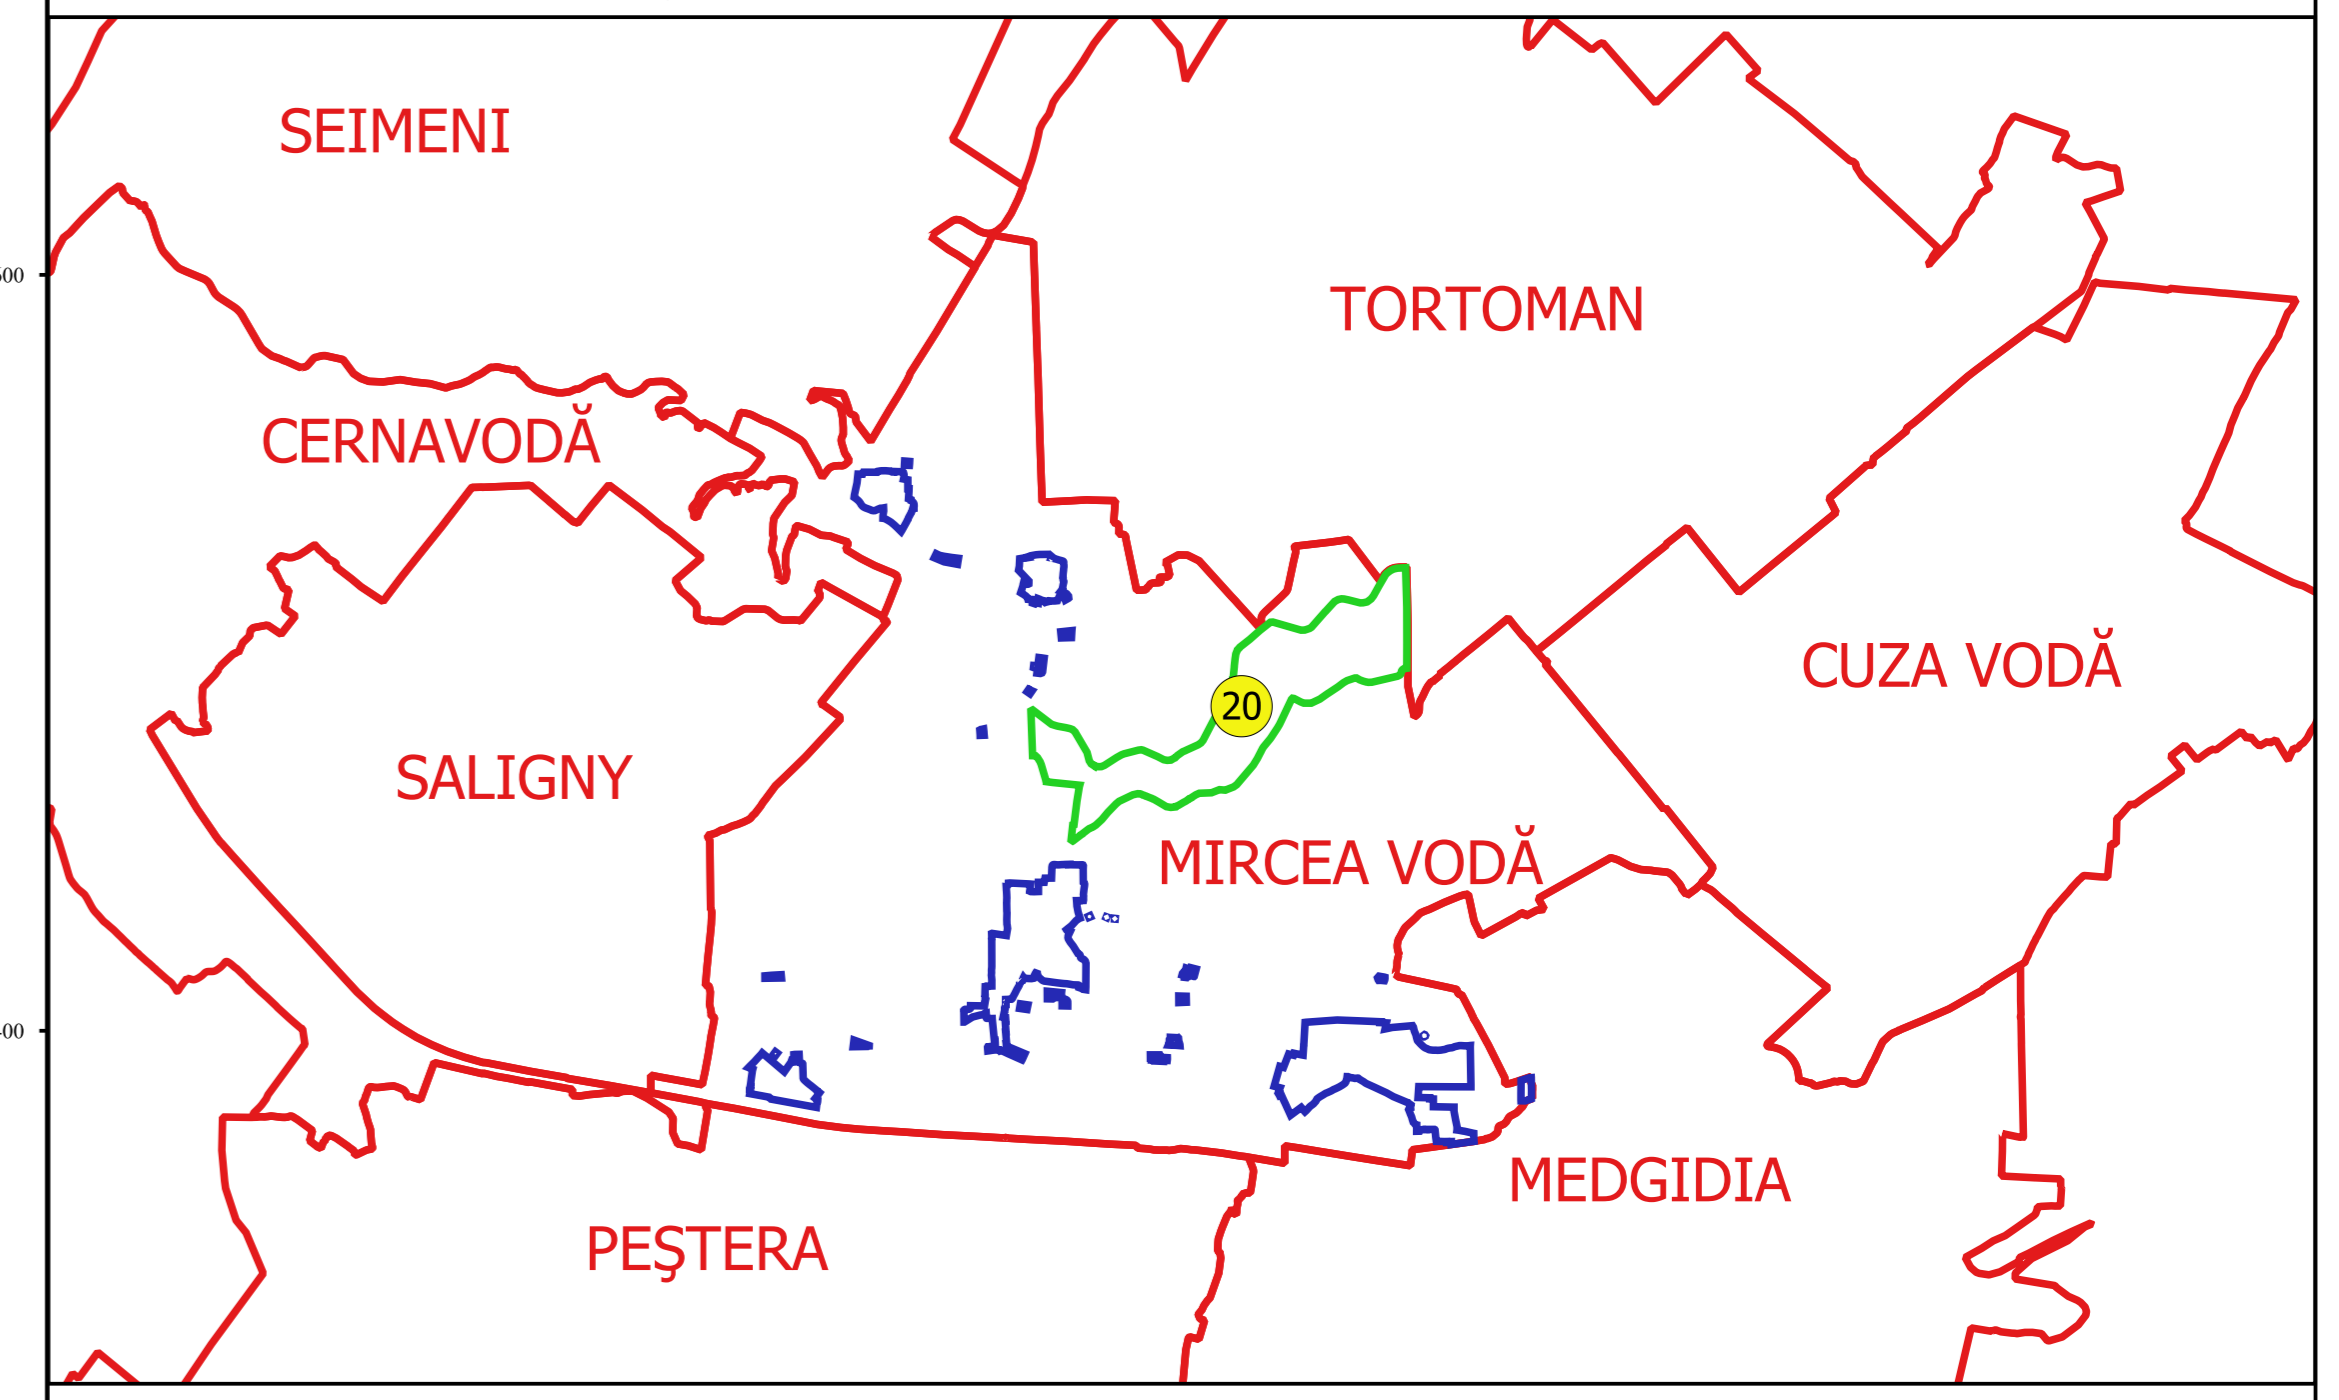

Executor
 SC CADASTRU CADASTRU SRL
 Ing. NELI MIHAELA ALEXANDRU
 Data: _____