


**PLAN CADASTRAL**  
**JUDEȚ CONSTANTA, UAT MIRCEA VODA**  
**Sectorul Cadastral 0**  
**Spre publicare**  
**Scara 1:2000**  
**Sistem de proiecție "STEREO '70"**  
**- Plansa 15 -**


**Schița de racordare a planșelor**

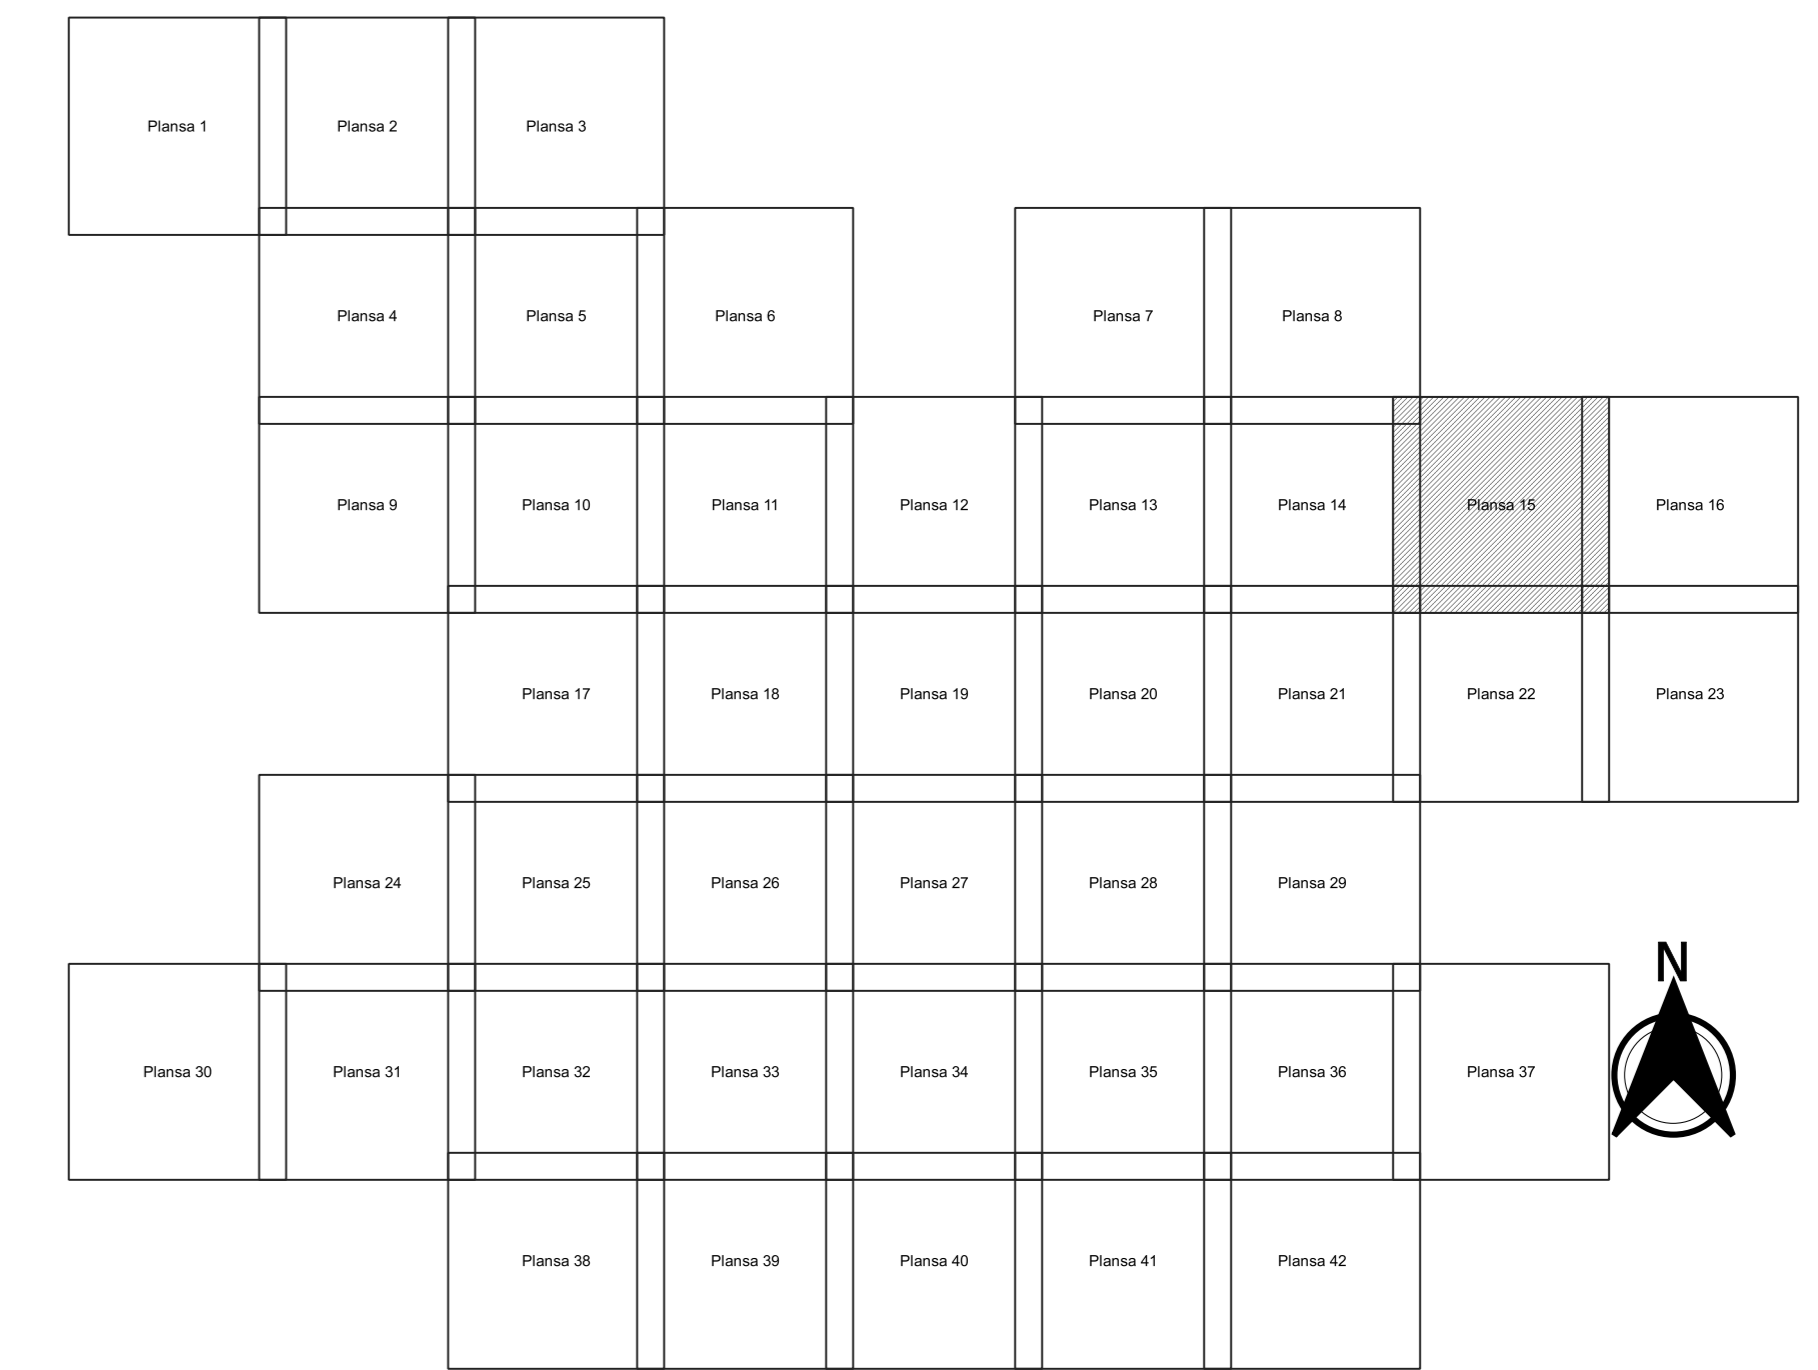

**Legendă**

- Limită sector
- Limită UAT
- Limită intravilan
- Limită imobil
- Limită construcții
- 6 Număr sector
- 6933 Număr imobil
- 7345-C1 Număr construcții
- TROTOMAN Toponimie

**Schița dispunerii sectorului cadastral**

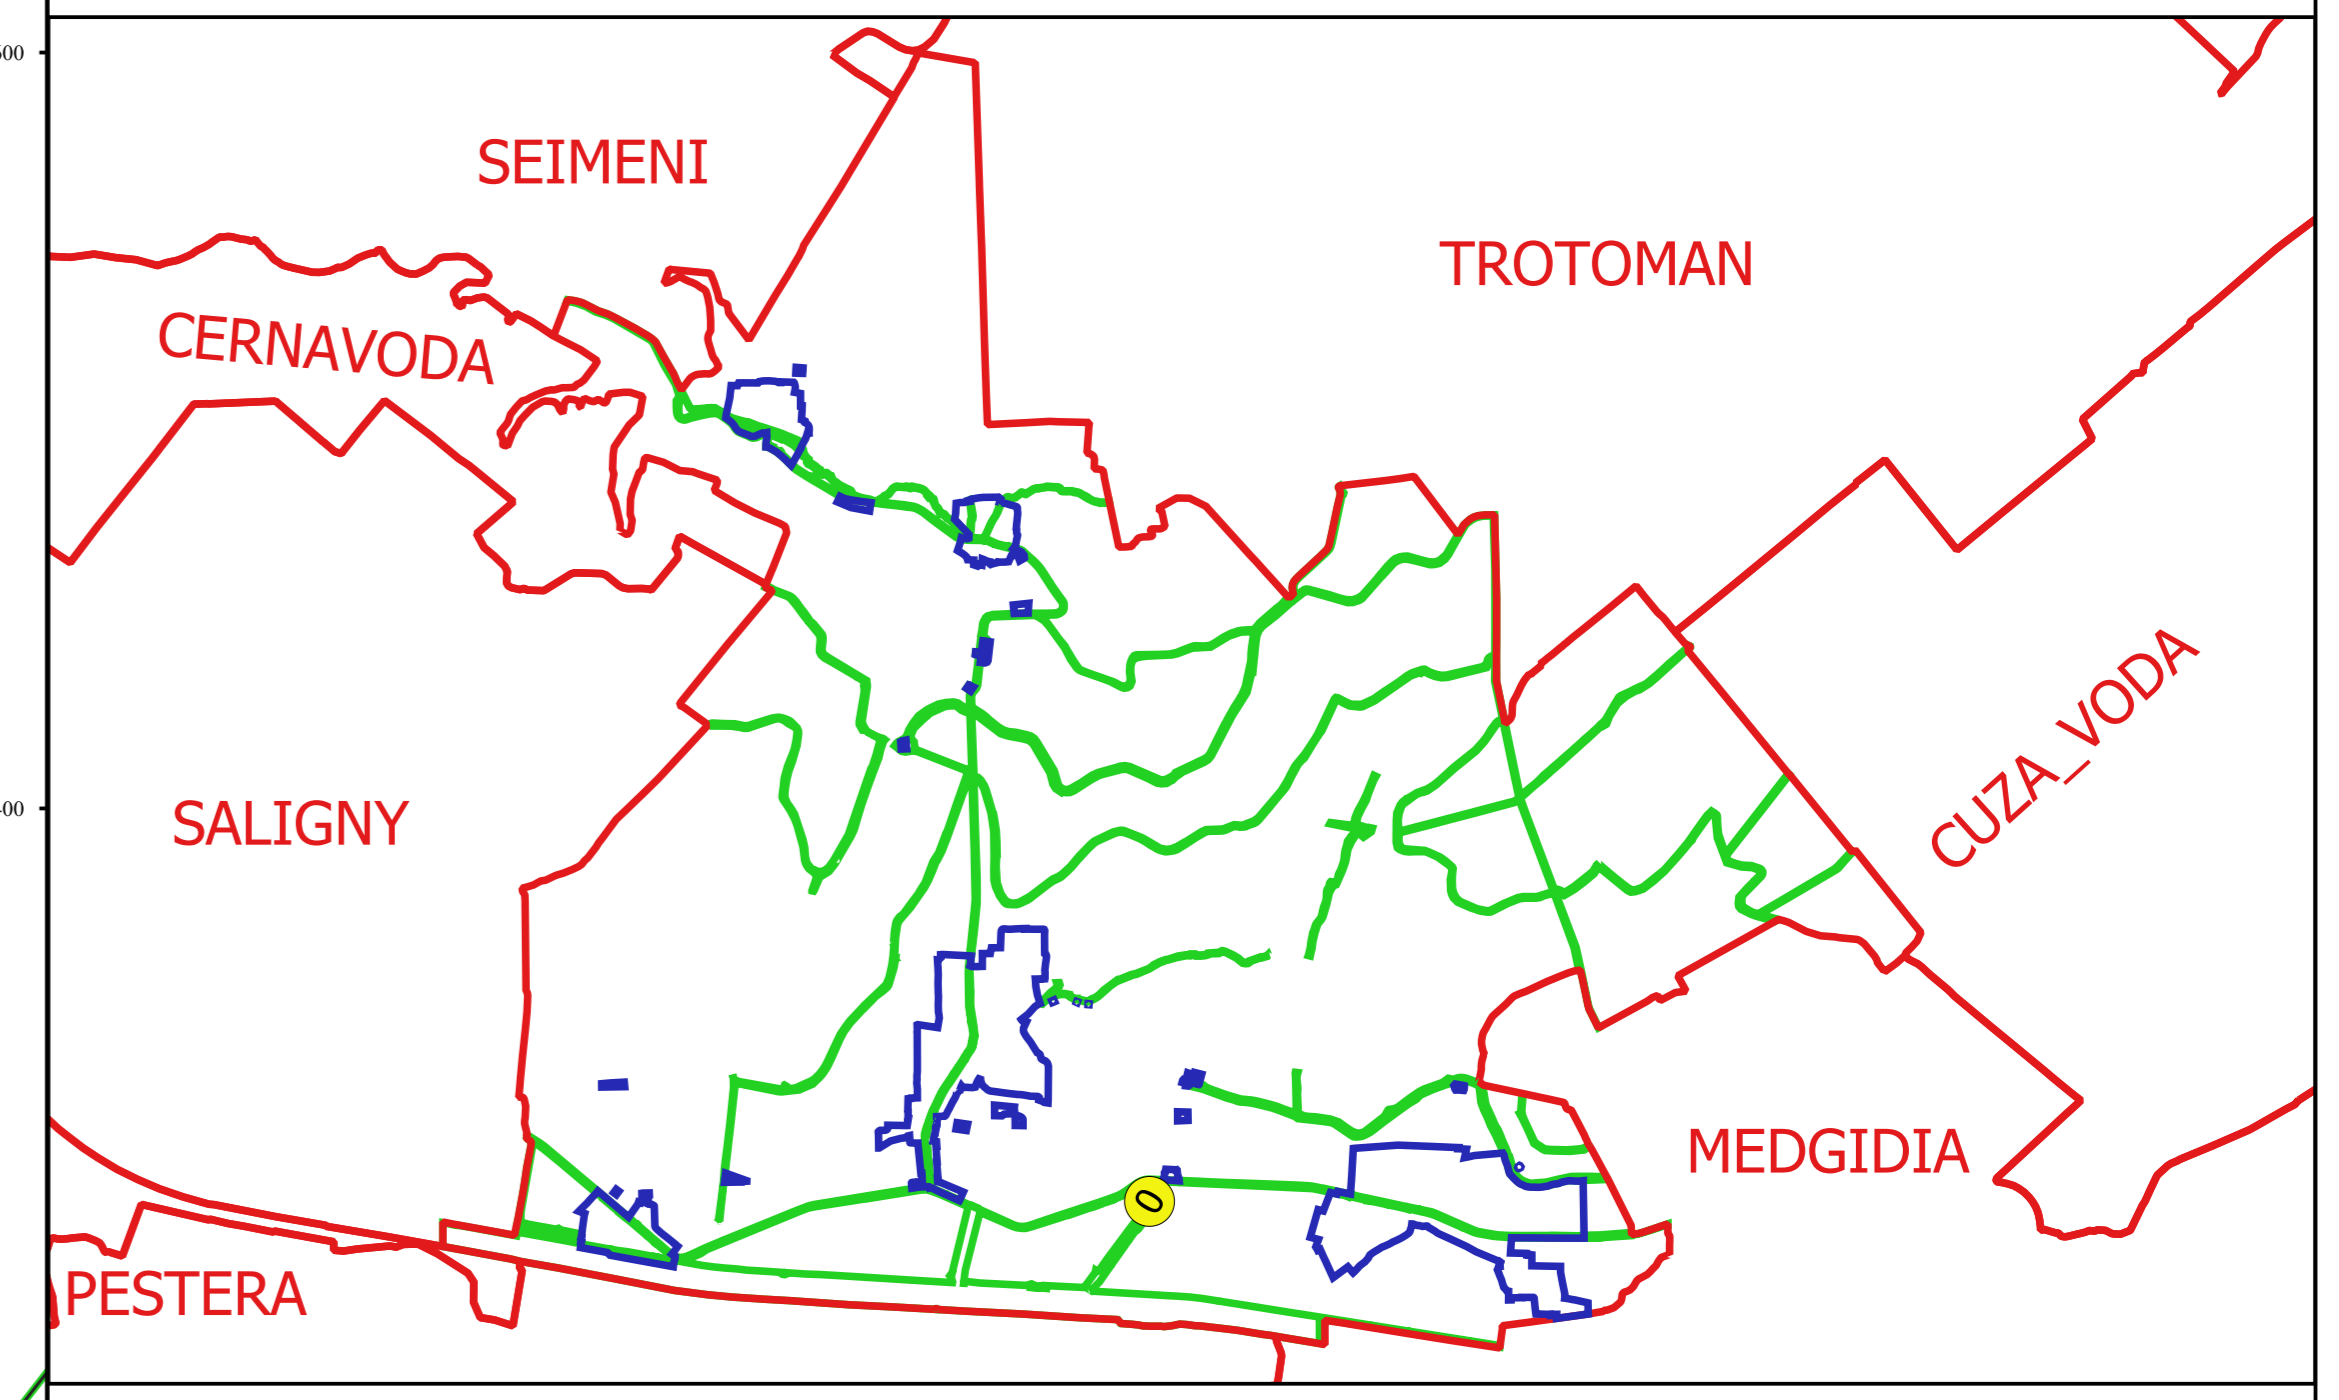

Proiectant  
 Ing. GEORGHE CALABREȘU SRI  
 Ing. NELIU-ALEXANDRU NEA  
 Desenat