



**PLAN CADASTRAL**  
**JUDEȚ CONSTANTA, UAT MIRCEA VODA**  
**Sectorul Cadastral 0**  
**Spre publicare**  
**Scara 1:2000**  
**Sistem de proiecție "STEREO '70"**  
**- Plansa 19 -**

**Schița de racordare a planșelor**

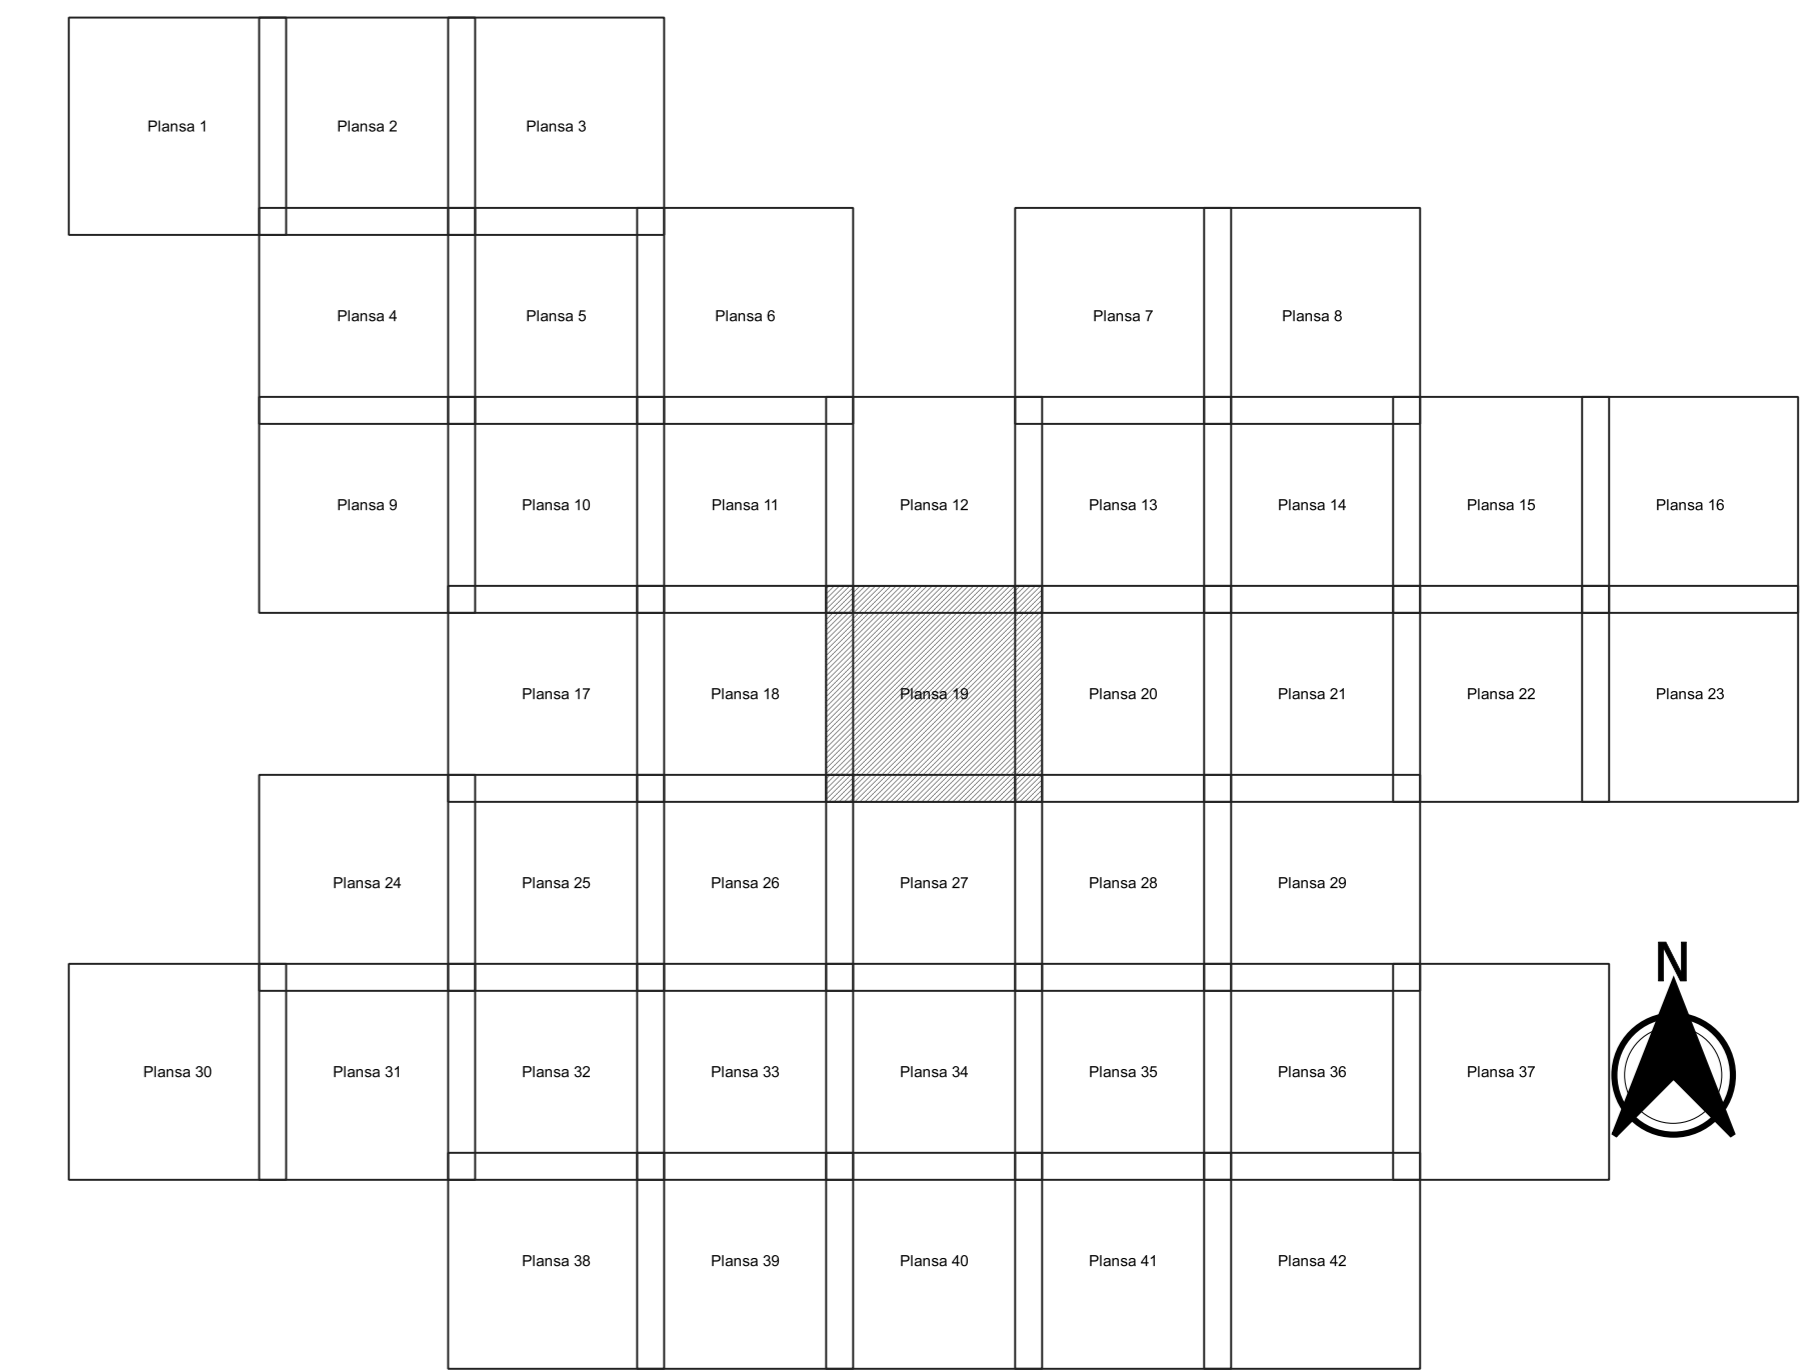

- Legendă**
- Limită sector
  - Limită UAT
  - Limită intravilan
  - Limită imobil
  - Limită construcții
  - 0 Număr sector
  - 6933 Număr imobil
  - 7345-C1 Număr construcții
  - DE 2131 Toponimie

**Schița dispunerii sectorului cadastral**

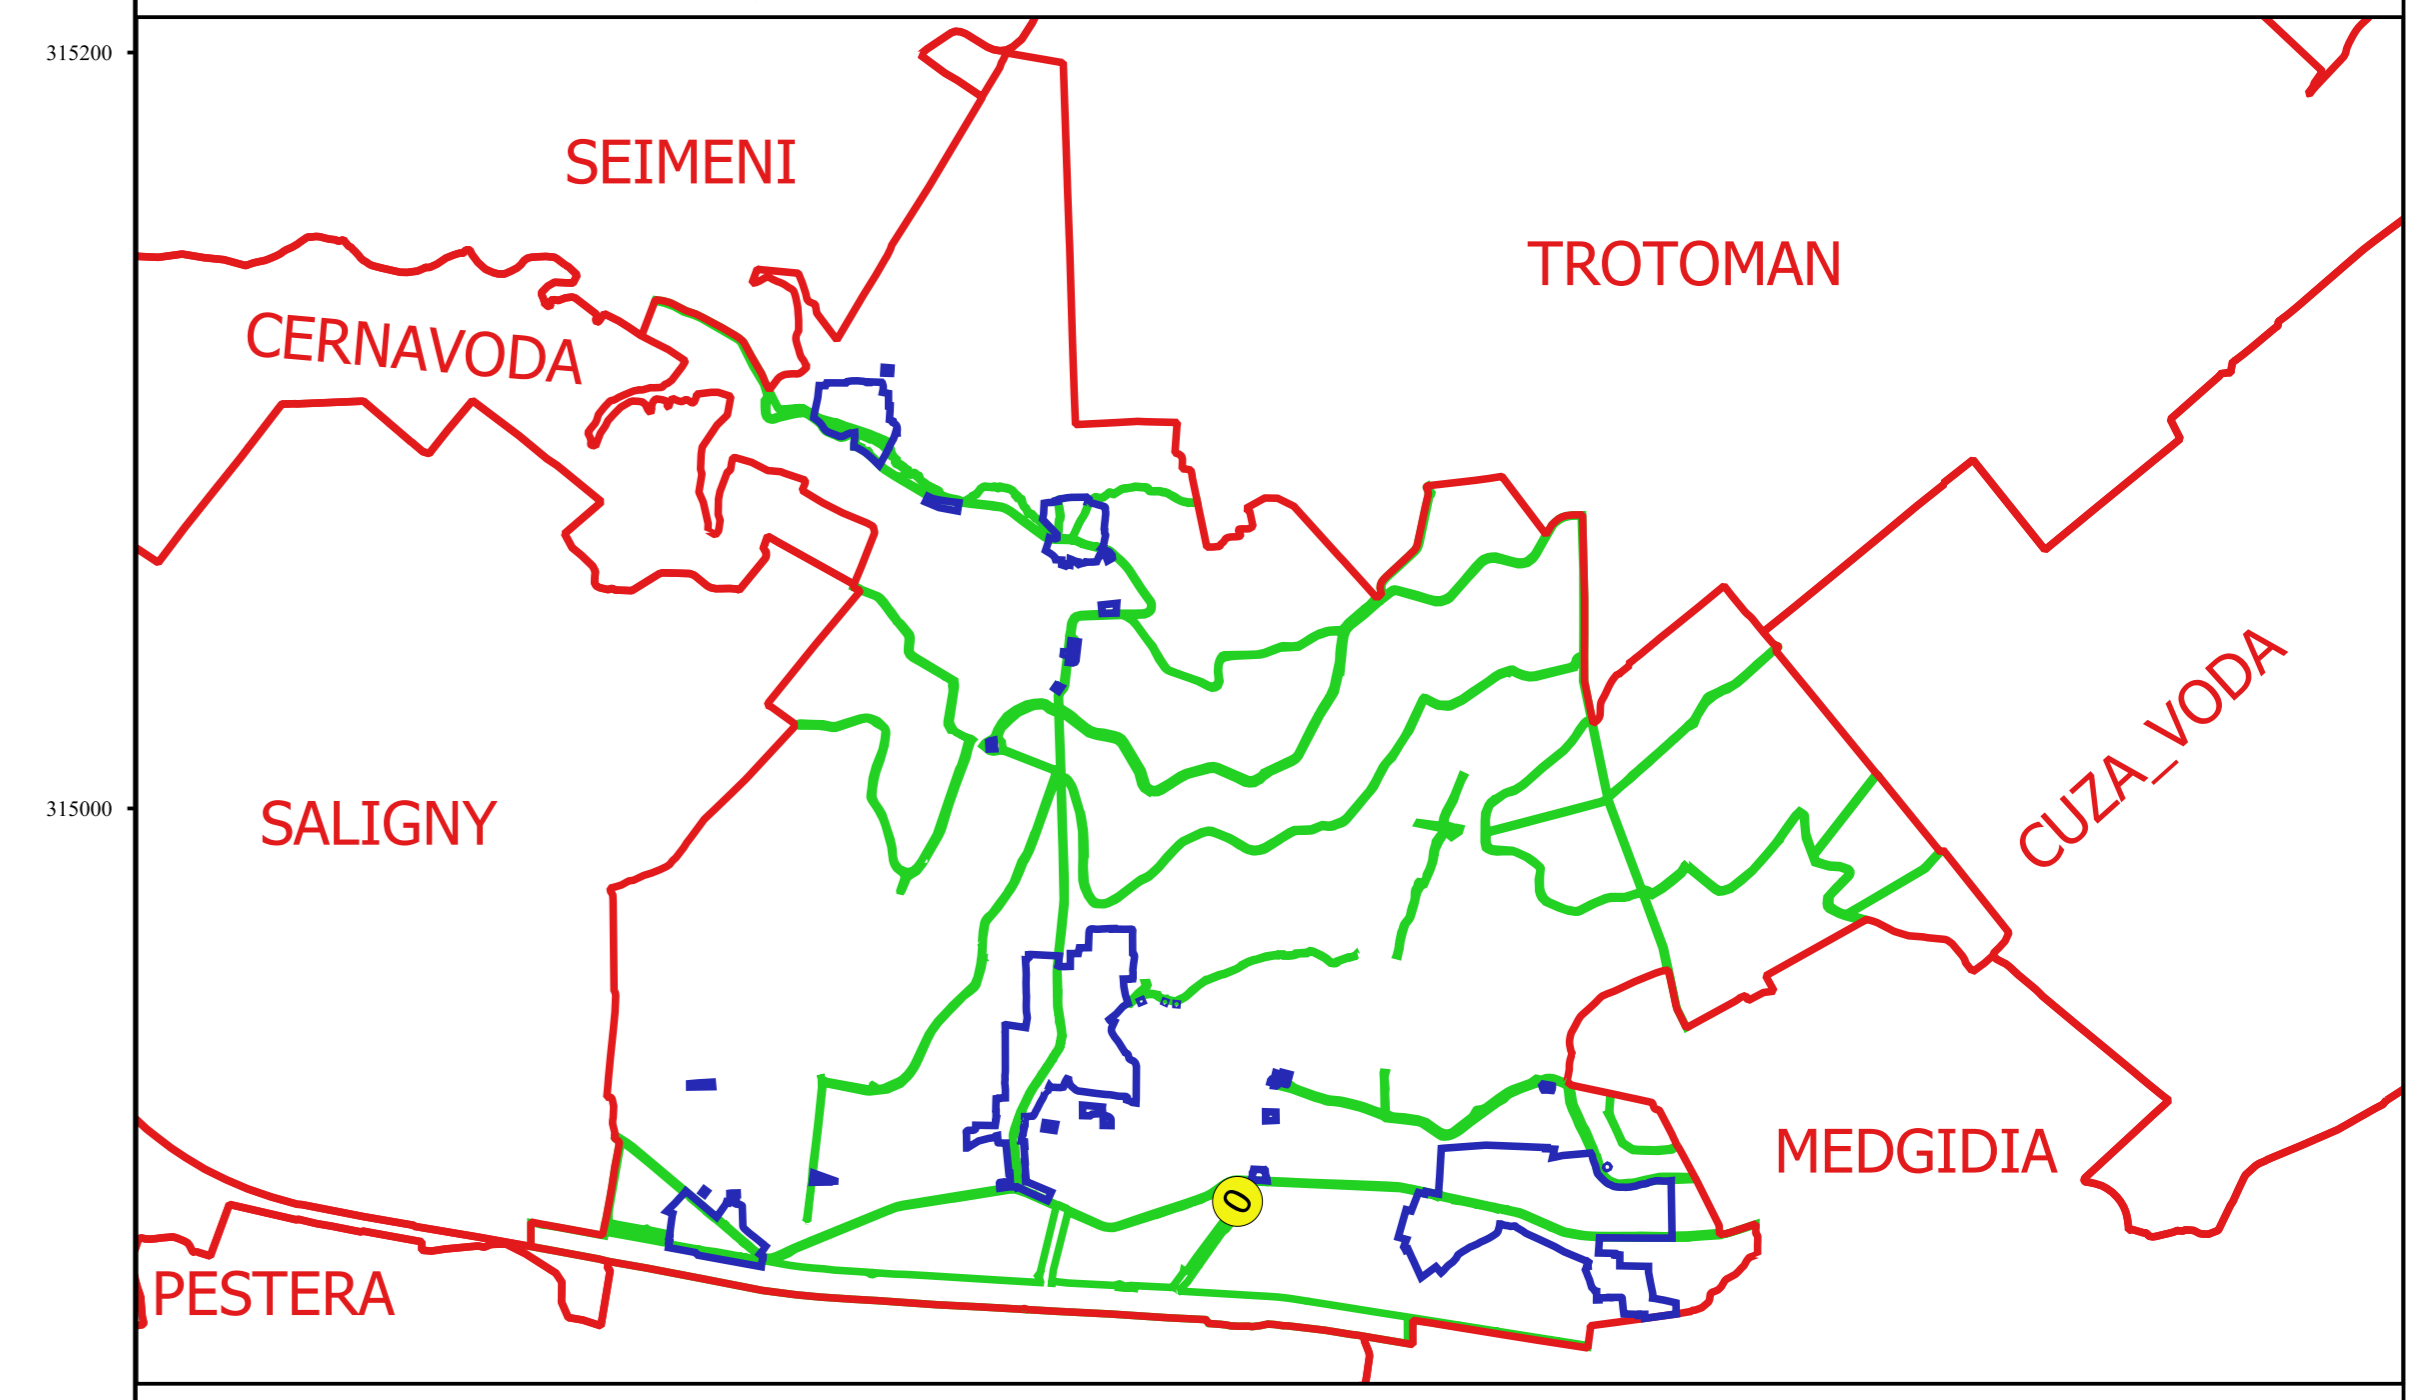

Proiectant  
 Ing. GEORGHE CĂLĂȘTEȘU  
 Ing. NELIU ALEXANDRU NEA  
 Desenat