

PLAN CADASTRAL
JUDEȚ CONSTANTA, UAT MIRCEA VODA
Sectorul Cadastral 0
Spre publicare
Scara 1:2000
Sistem de proiecție "STEREO '70"
- Plansa 21 -


Schița de racordare a planșelor



Legendă

- Limită sector
- Limită UAT
- Limită intravilan
- Limită imobil
- Limită construcții
- 0 Număr sector
- 6933 Număr imobil
- 7345-C1 Număr construcții
- DE 2131 Toponimie

Schița dispunerii sectorului cadastral

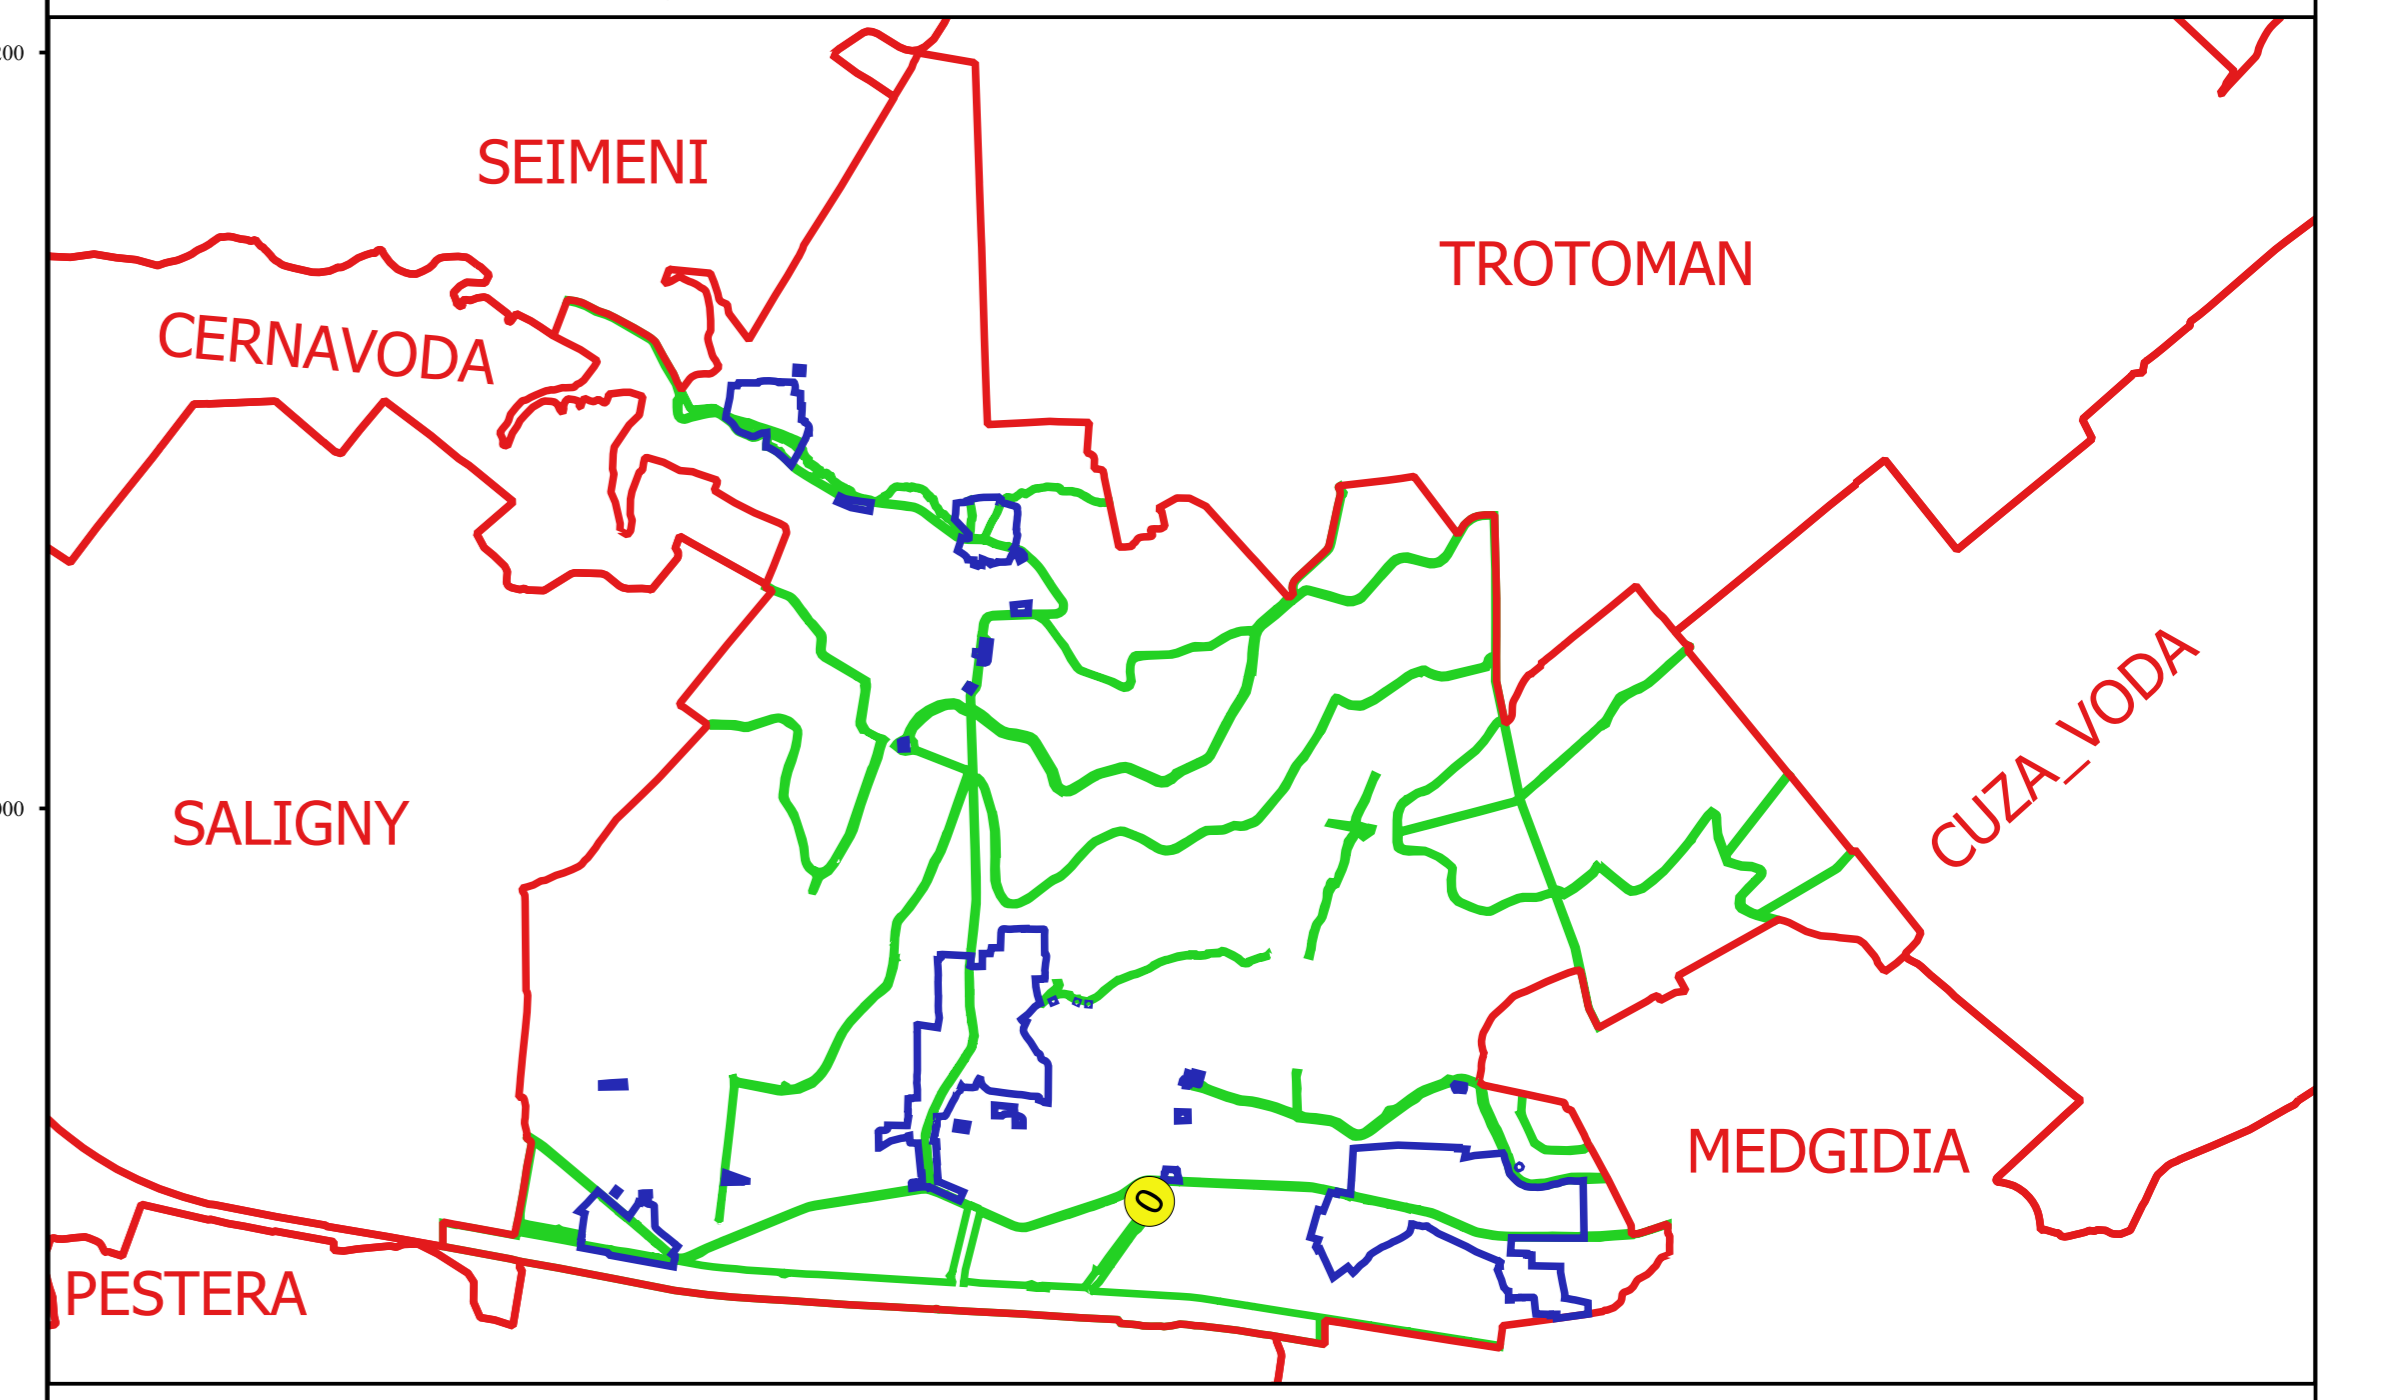

Proiectant
 Ing. GEORGHE CALABREȘU
 Ing. NELI M. ALEXANDRU
 NELA
 BUCUREȘTI