


A 21

A 21

A 21


A 60

A 60

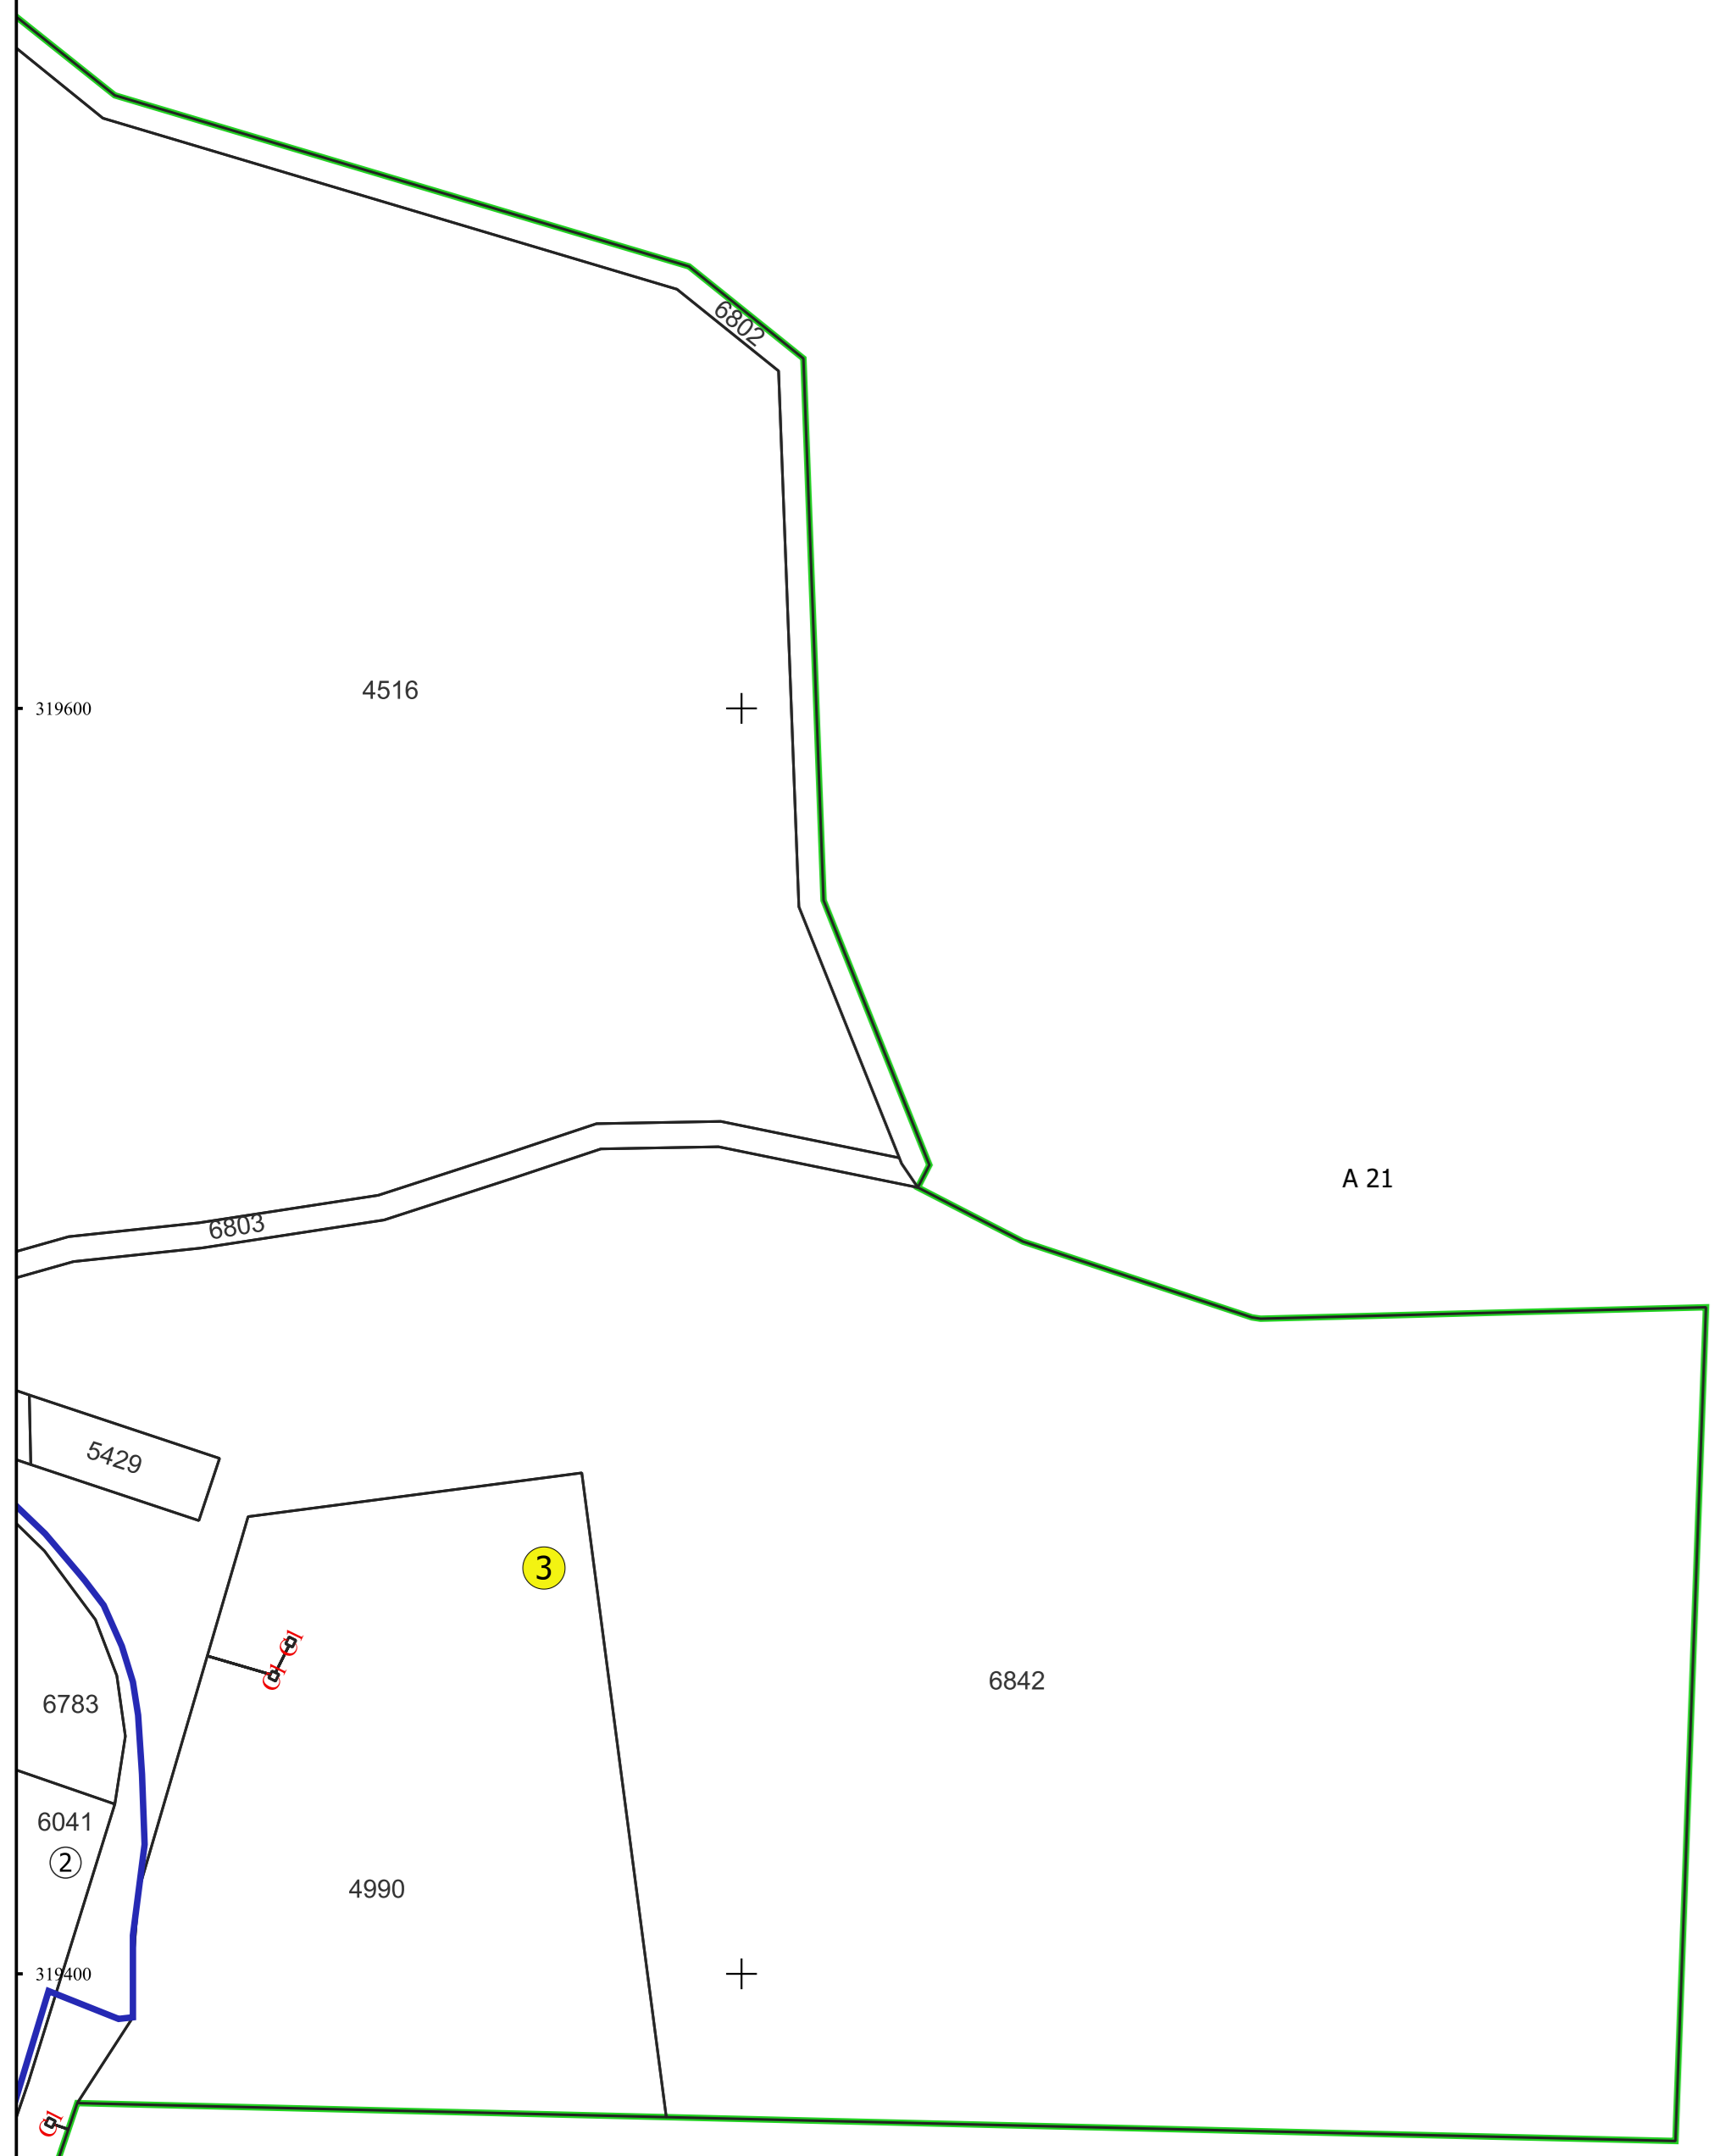


**PLAN CADASTRAL**  
**JUDEȚ CONSTANTA, UAT MIRCEA VODA**  
**Sectorul Cadastral 3**  
**Spre publicare**  
**Scara 1:1000**  
**Sistem de proiecție "STEREO '70"**  
**- Plansa 2 -**

**Schița de racordare a planșelor**

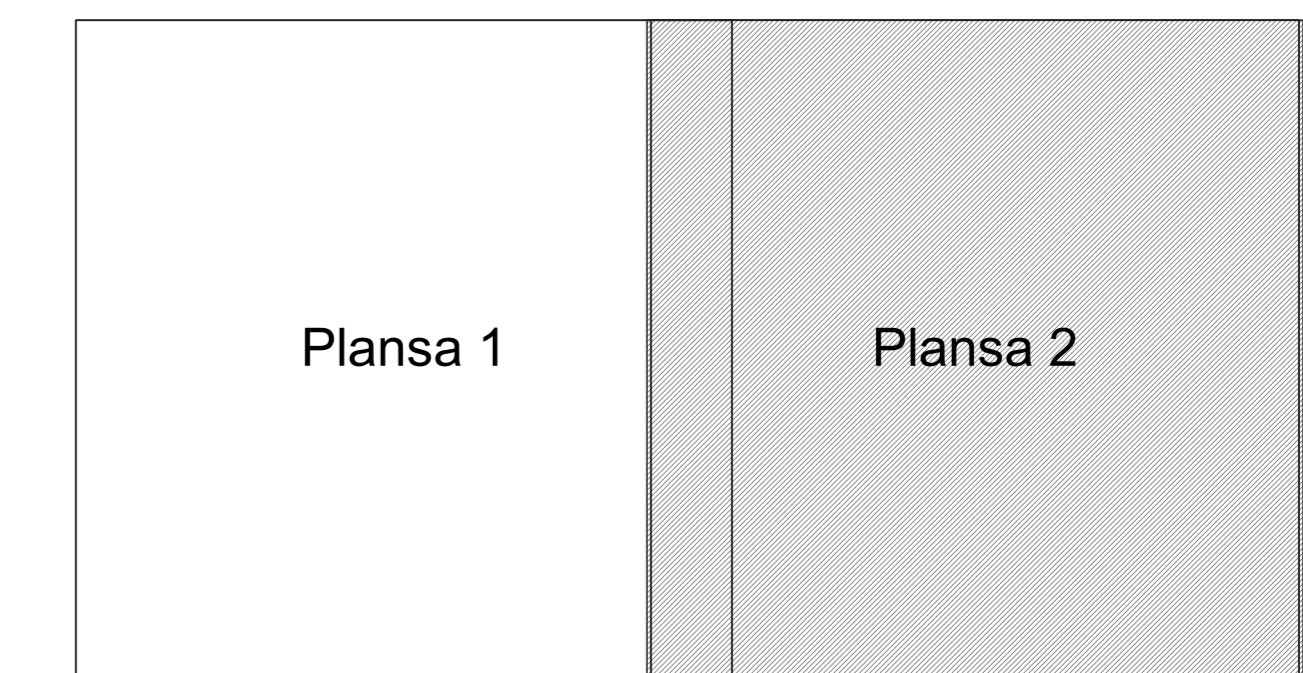

- Legendă**
- Limită sector
  - Limită UAT
  - Limită intravilan
  - Limită imobil
  - Limită construcții
  - ③ Număr sector
  - 8 Numar\_administrativ
  - 6045 Număr imobil
  - 6044-C1 Număr construcții
  - P60 Toponimie

**Schița dispunerii sectorului cadastral**

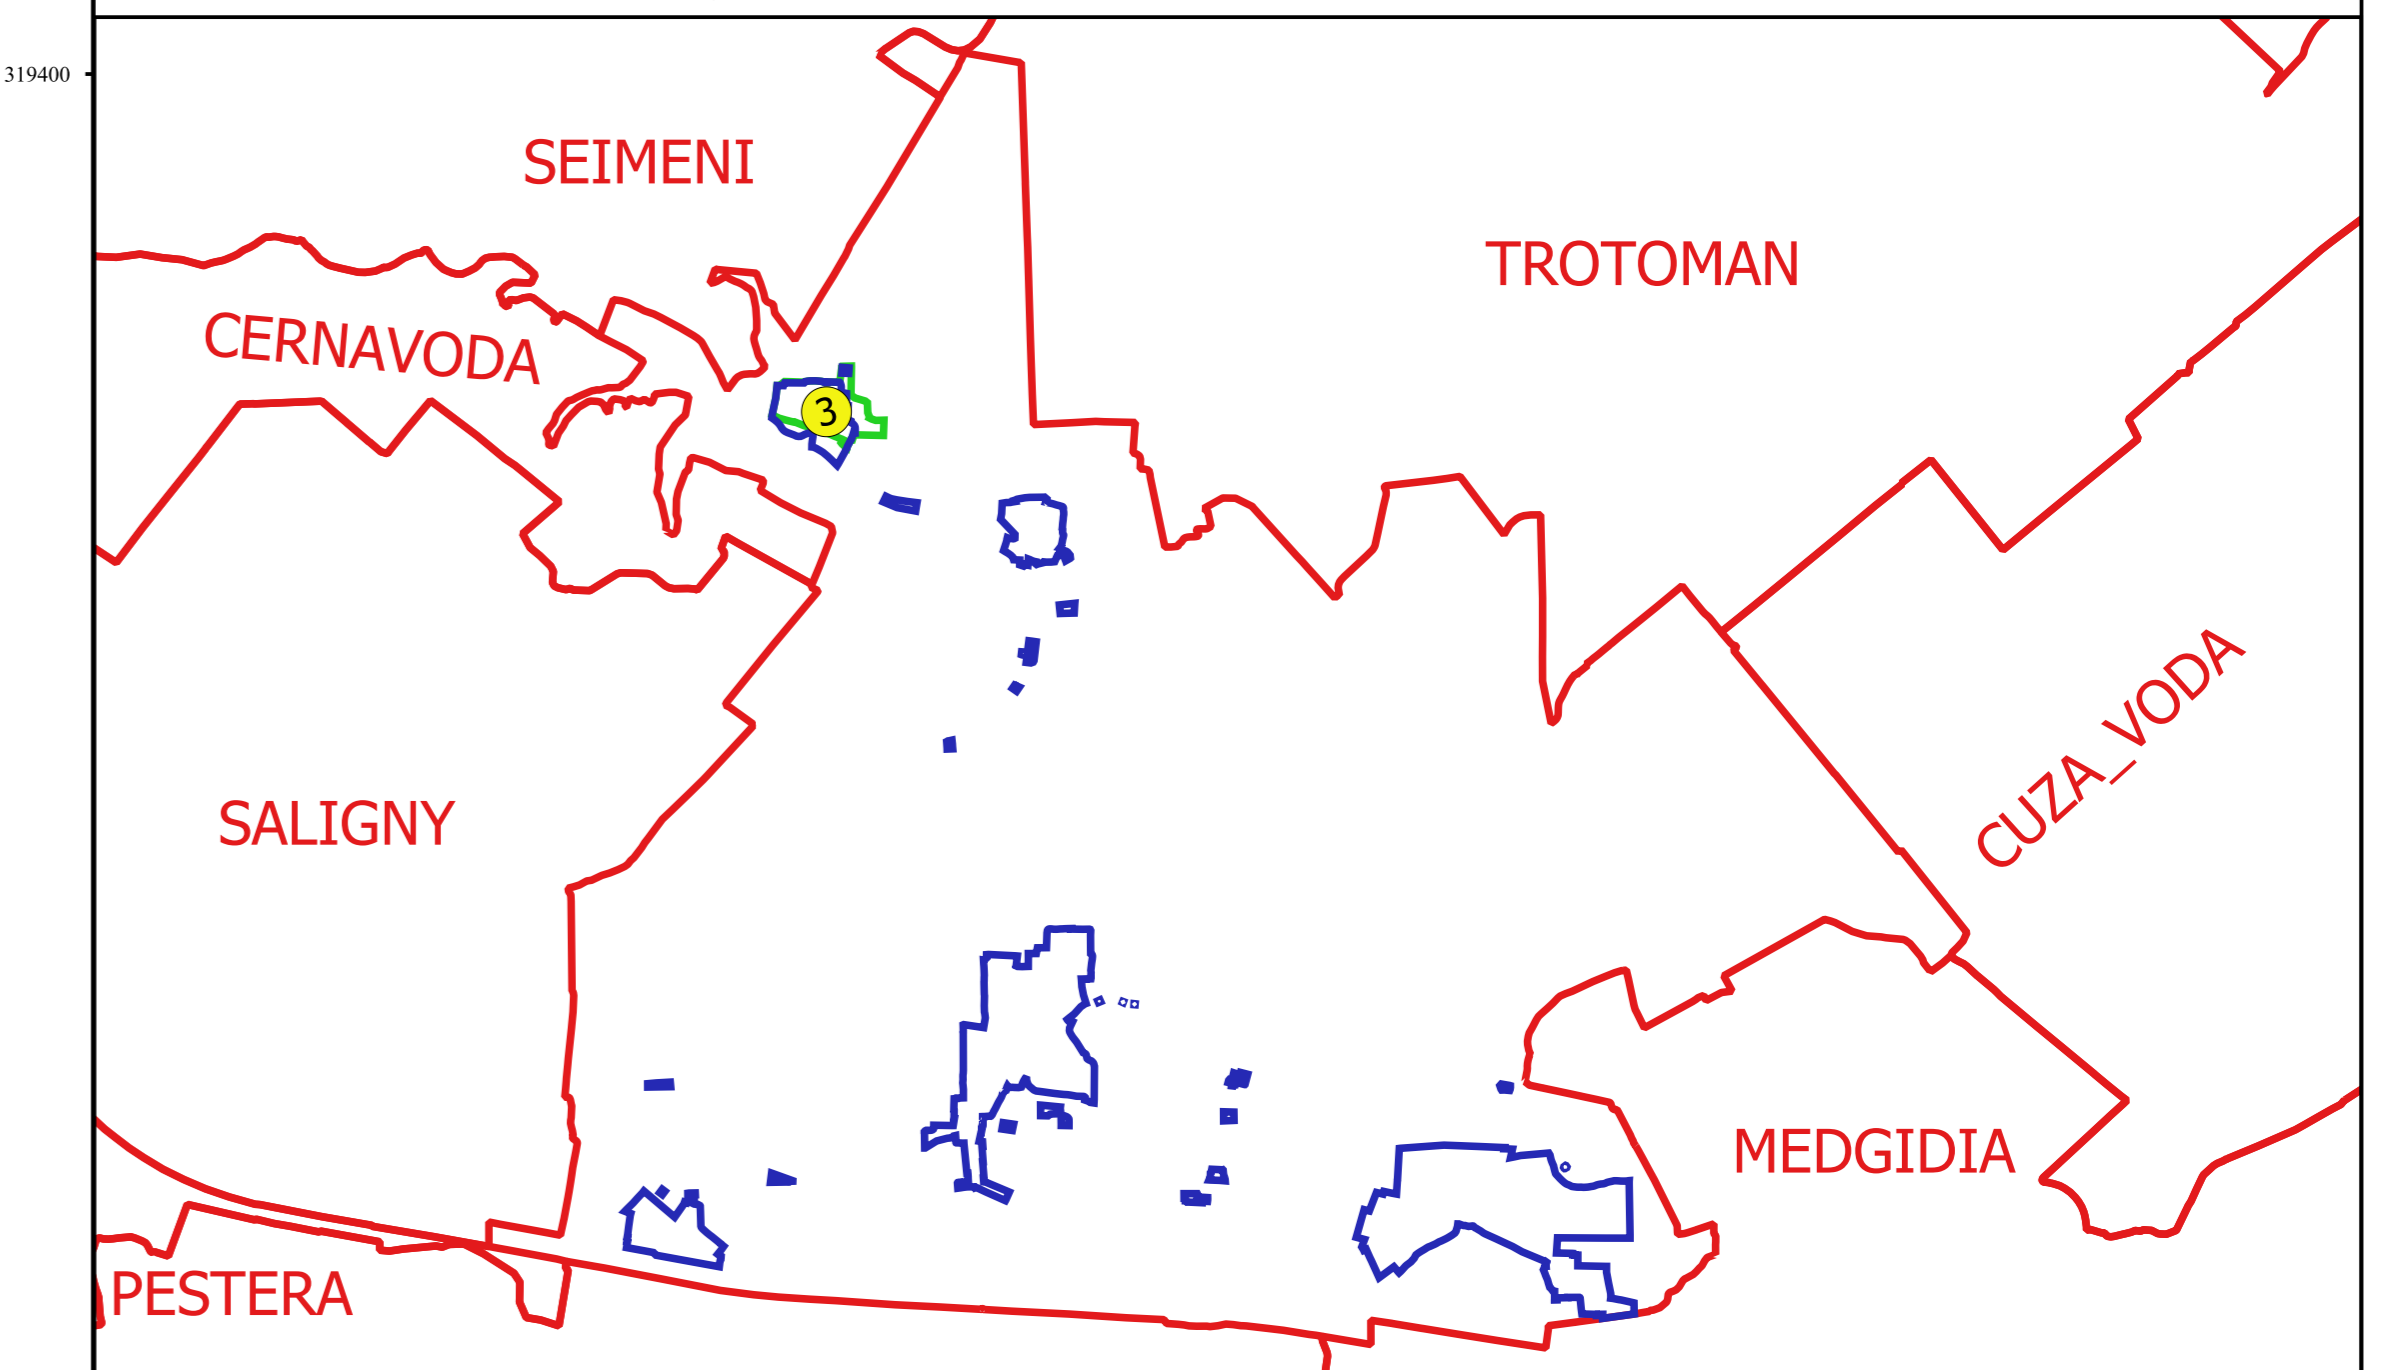

Proiectant  
 Ing. GEORGHE CĂLĂȘTEȘU  
 Ing. NELIU ALEXANDRU NEA  
 Desenat