
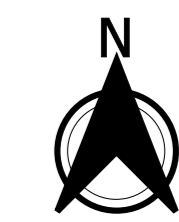



PLAN CADASTRAL
JUDEȚ CONSTANTA, UAT MIRCEA VODA
Sectorul Cadastral 65
Spre publicare
Scara 1:1000
Sistem de proiecție "STEREO '70"
- Plansa 2 -

Schița de racordare a planșelor

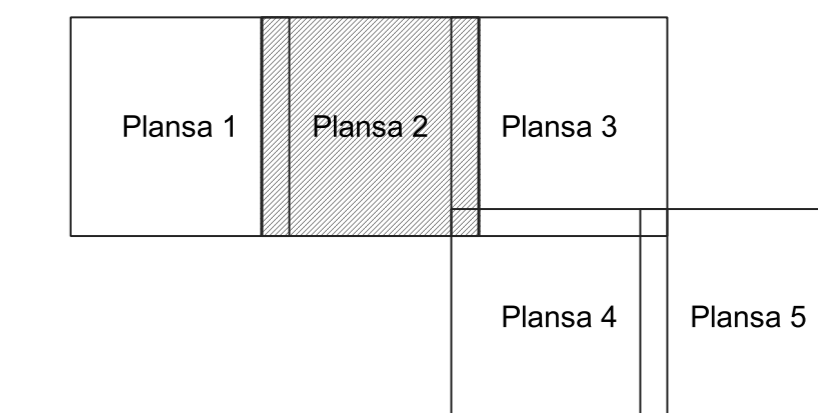

- Legendă**
- Limită sector
 - Limită UAT
 - Limită intravilan
 - Limită imobil
 - Limită construcții
 - 65 Număr sector
 - 46A Numar_administrativ
 - 5614 Număr imobil
 - 5614-C1 Număr construcții
 - De 11028 Toponimie

Schița dispunerii sectorului cadastral

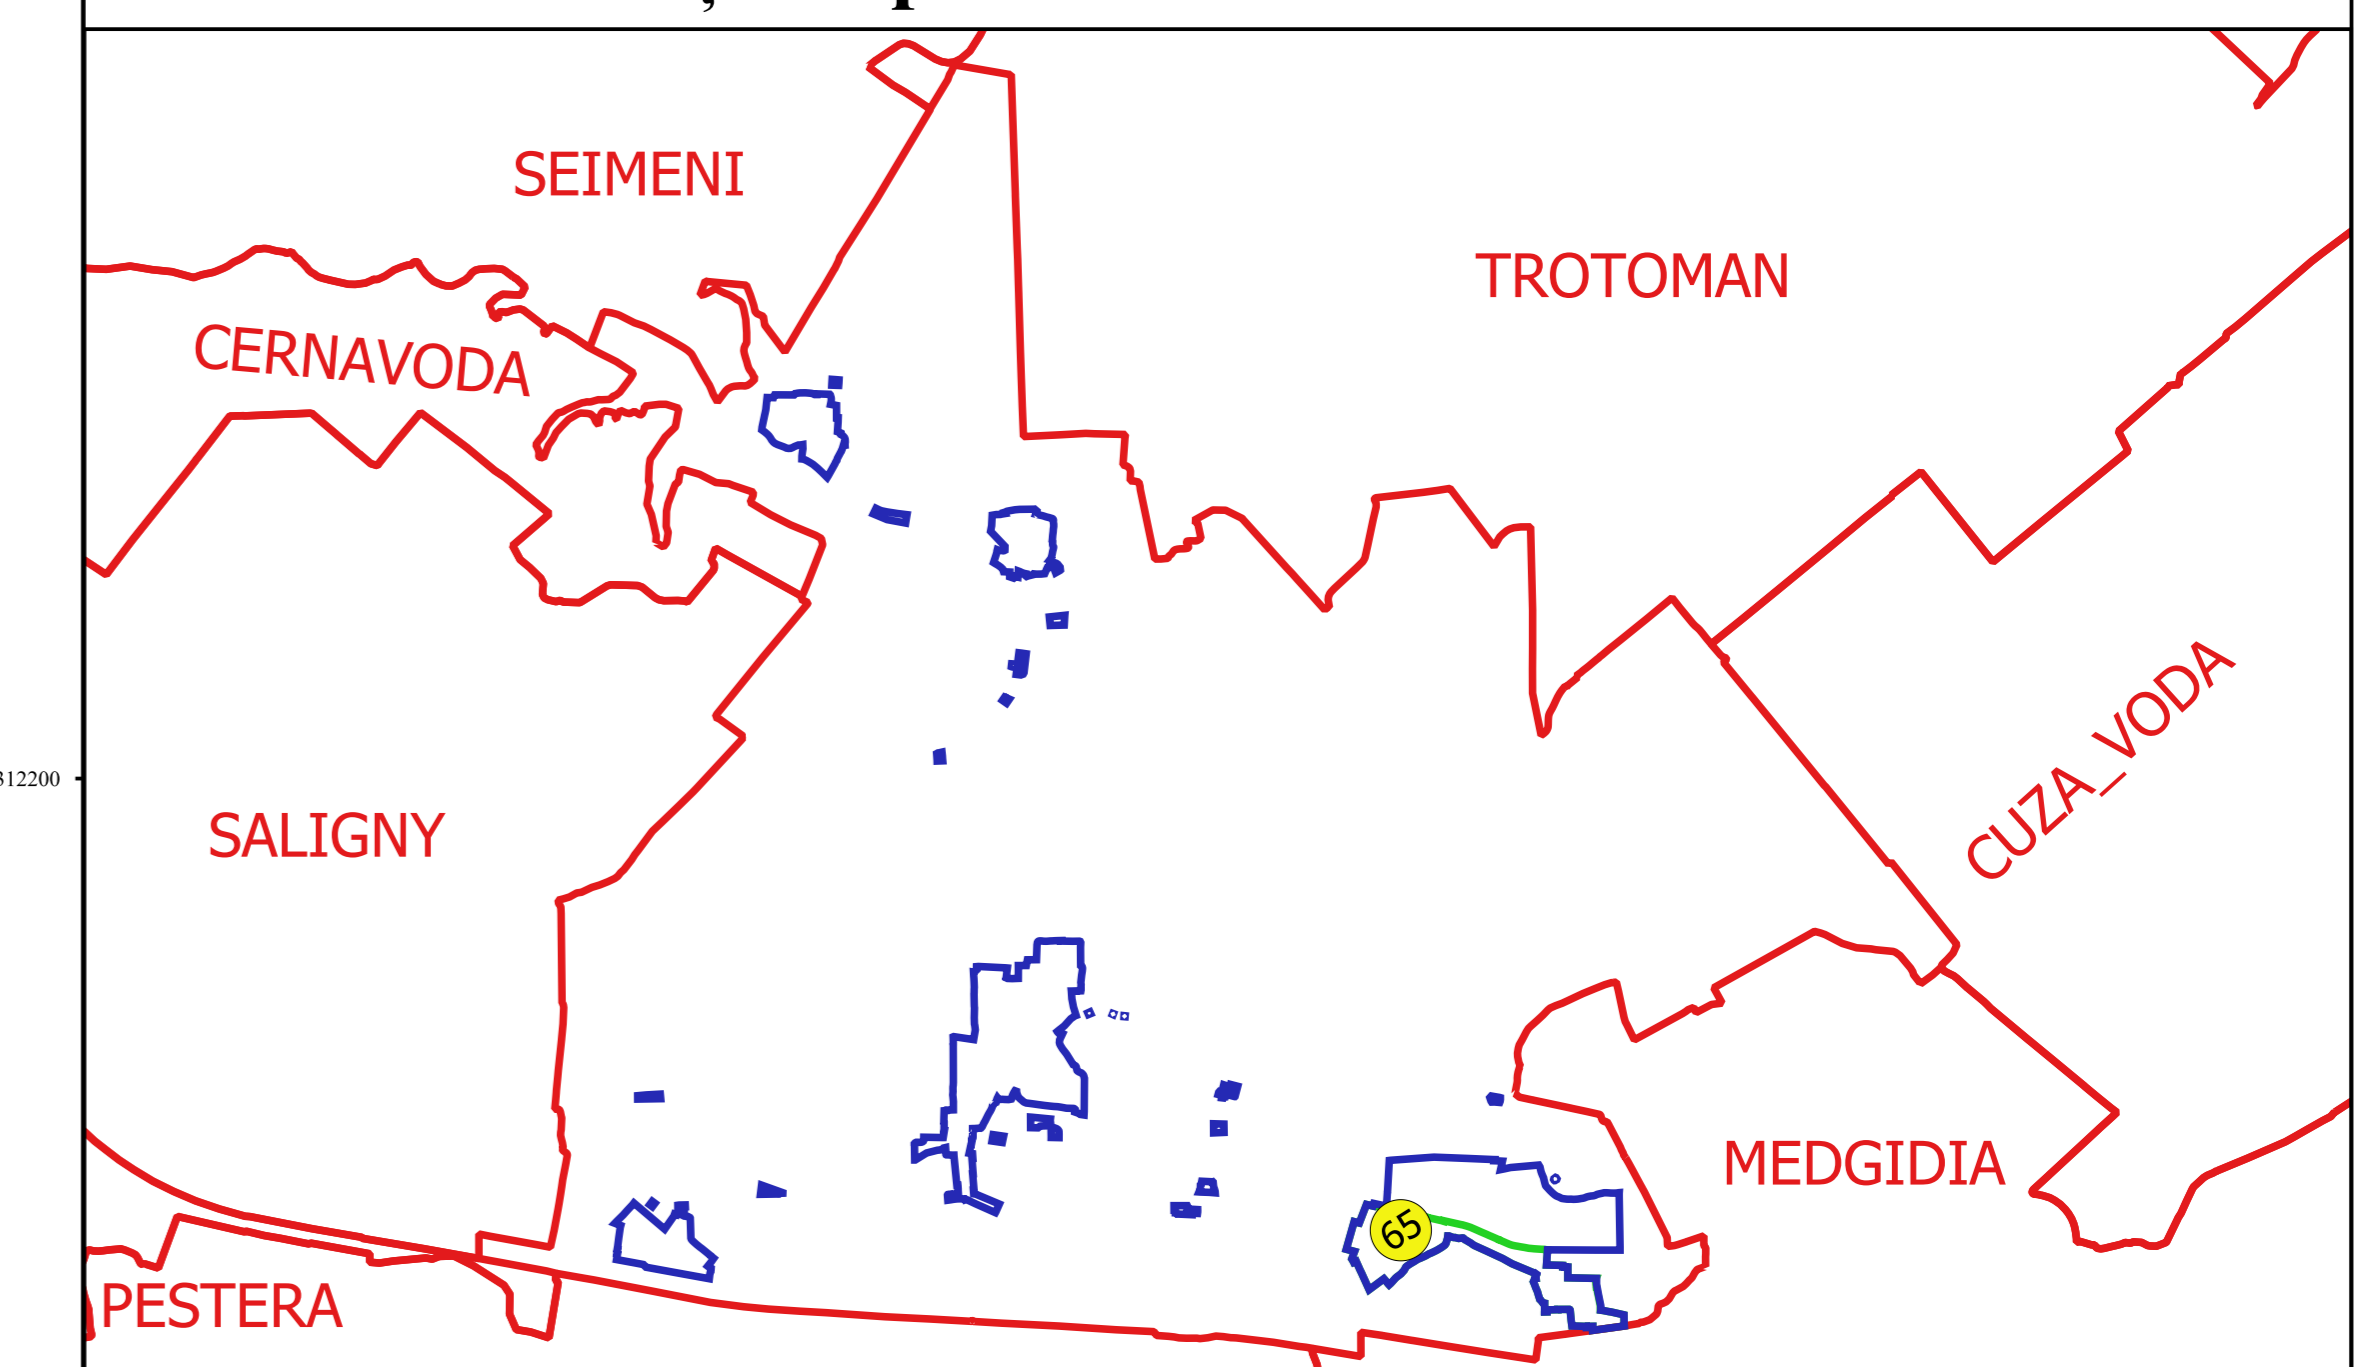

Proiectant
 Ing. NELIU ALEXANDRU NEA
 Data: _____

