
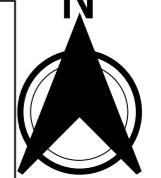


PLAN CADASTRAL
JUDEȚ CONSTANȚA, UAT MIRCEA VODĂ
Sectorul Cadastral 0
Spre publicare
Scara 1:2000
Sistem de proiecție "STEREO '70"
- Plansa 35 -

Schiță de racordare a planșelor

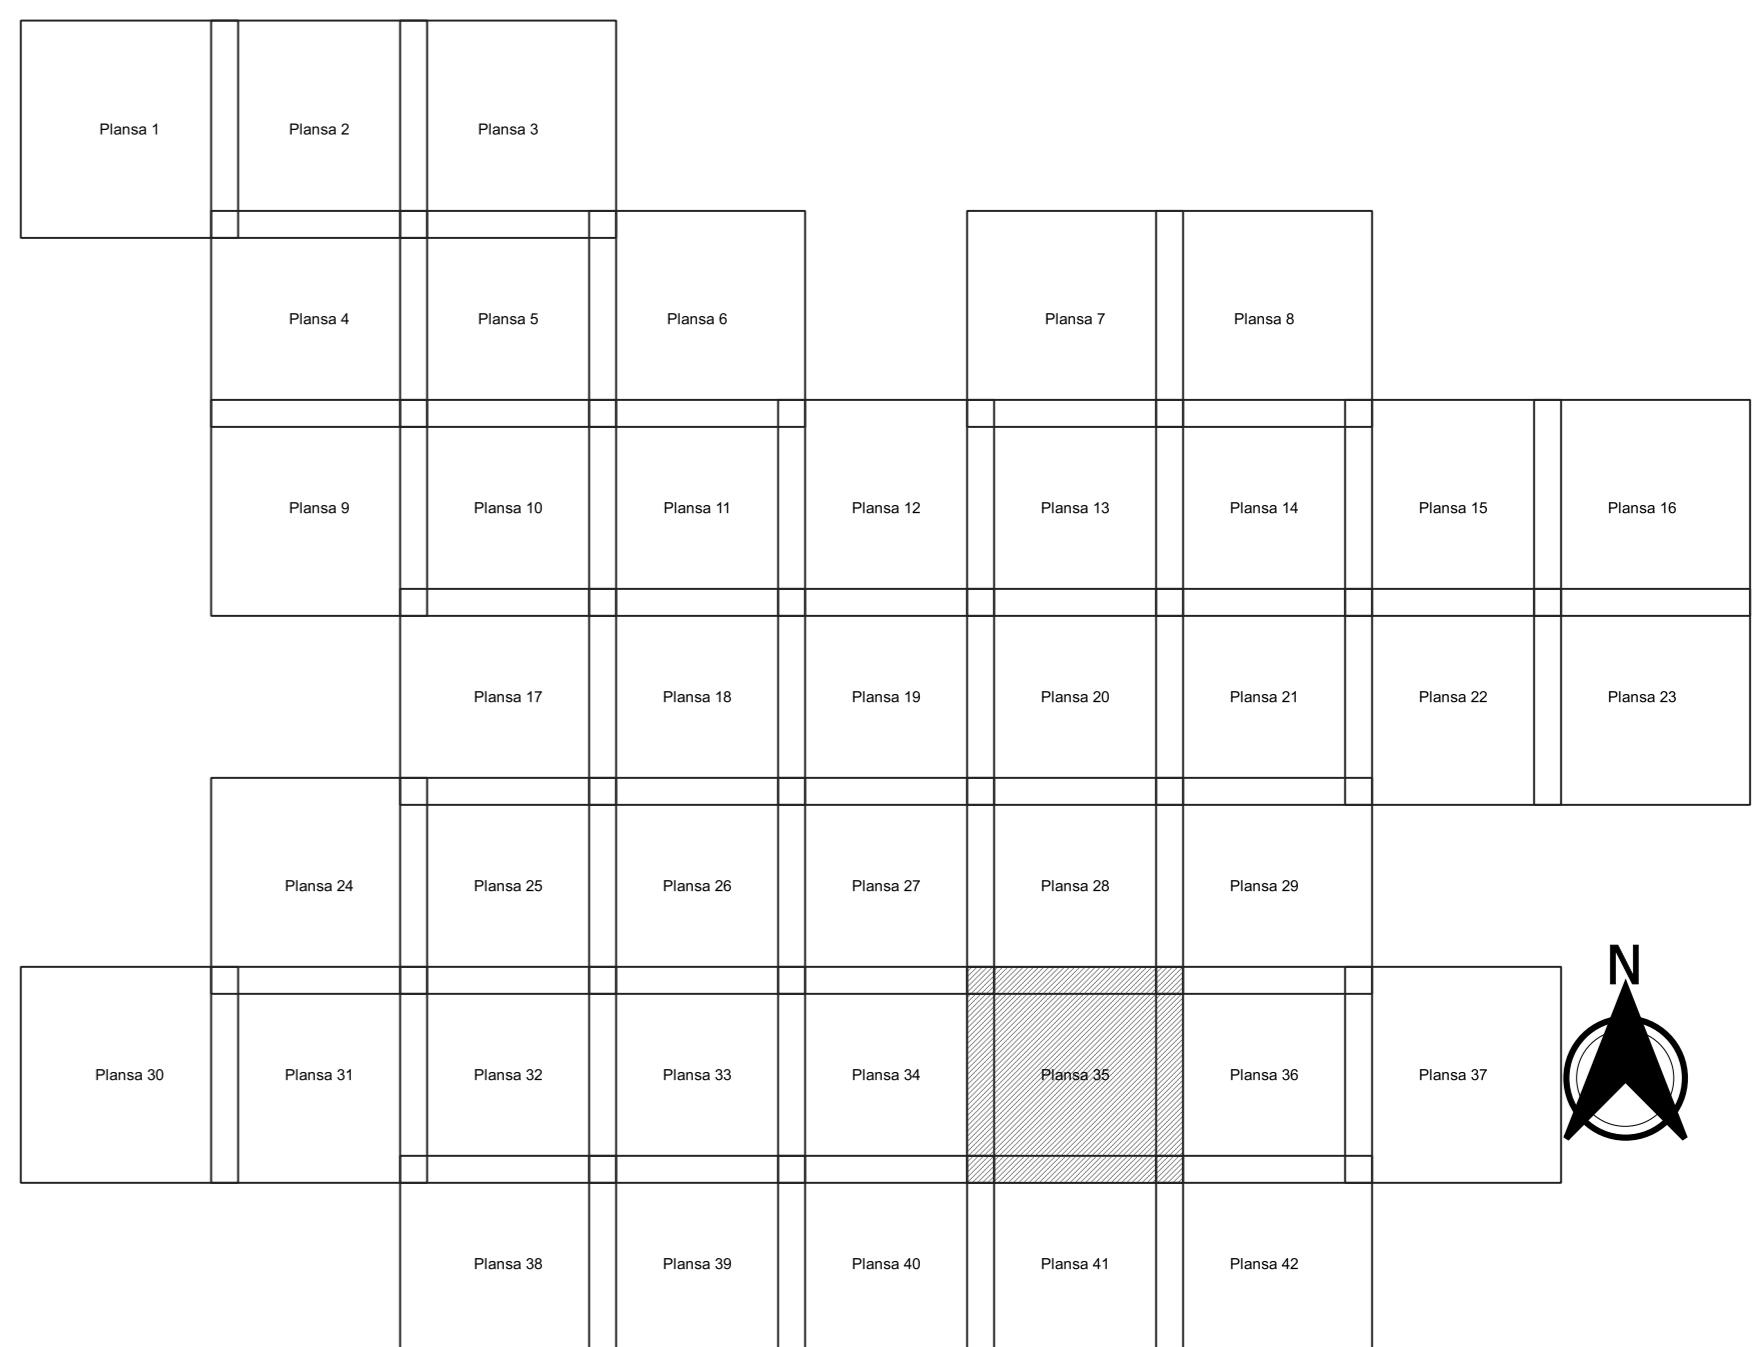

Legendă	
Limită sector	
Limită UAT	
Limită intravilan	
Limită imobil	
Limită construcții	
Număr sector	
Număr imobil	
Număr construcții	
Toponimie	

6933
7345-CI
DE-2131

Schiță dispunerii sectorului cadastral

