


**PLAN CADASTRAL**  
**JUDEȚ CONSTANȚA, UAT MIRCEA VODA**  
**Sectorul Cadastral 0**  
**Spre publicare**  
**Scara 1:2000**  
**Sistem de proiecție "STEREO '70"**  
**- Plansa 37 -**

**Schița de racordare a planșelor**

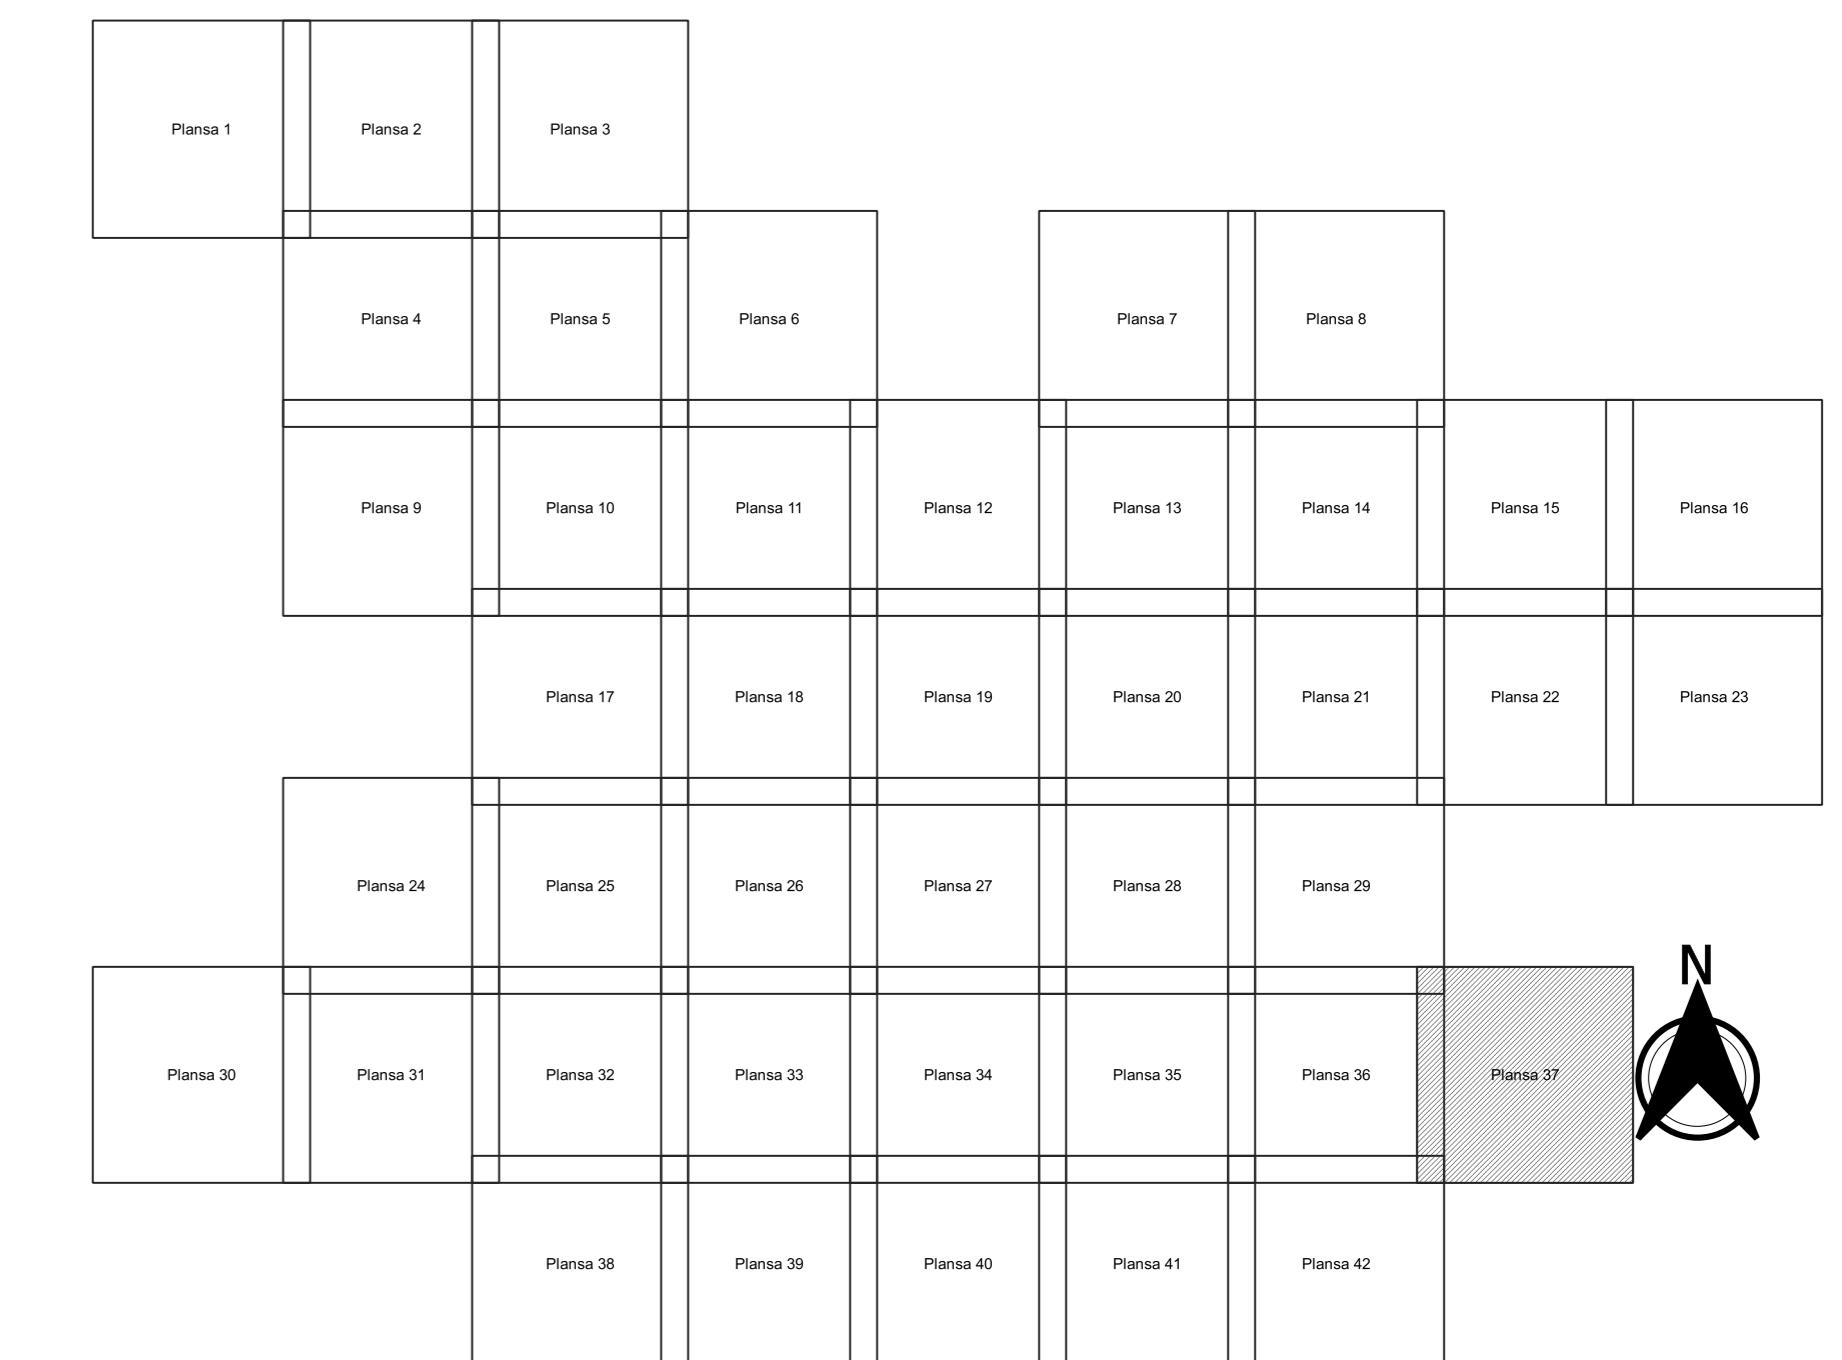

<b>Legendă</b>
Limită sector
Limită UAT
Limită intravilan
Limită imobil
Limită construcții
Număr sector
Număr imobil
Număr construcții
Toponimie

6933 7345-CI DE-2131

7345-CI DE-2131

Toponimie

**Schița dispernării sectorului cadastral**

