



PLAN CADASTRAL
JUDEȚ CONSTANTA, UAT MIRCEA VODA
Sectorul Cadastral 0
Spre publicare
Scara 1:2000
Sistem de proiecție "STEREO '70"
- Plansa 38 -

Schița de racordare a planșelor

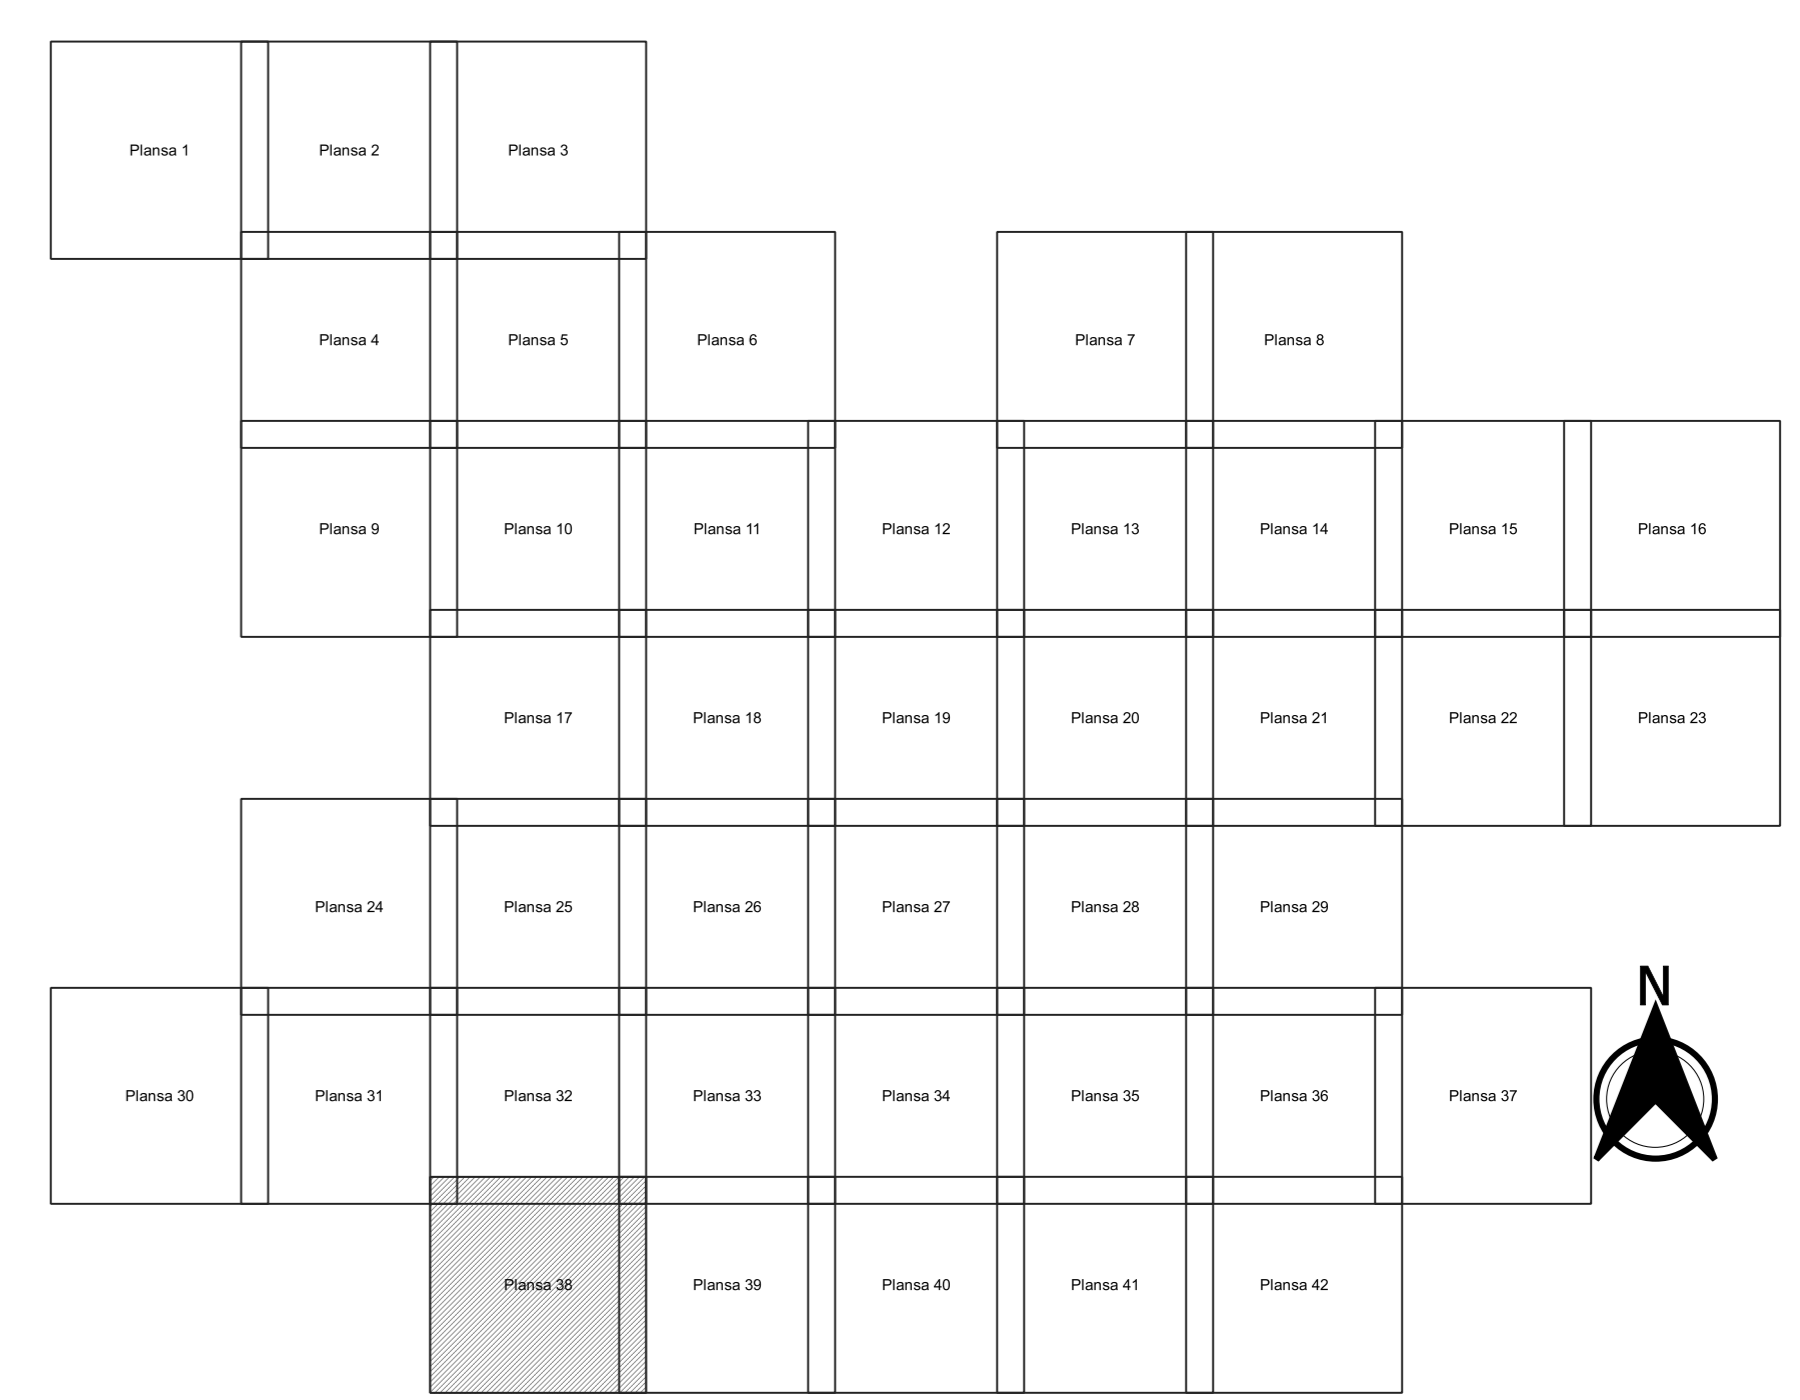

- Legendă**
- Limită sector
 - Limită UAT
 - Limită intravilan
 - Limită imobil
 - Limită construcții
 - 0 Număr sector
 - 6933 Număr imobil
 - 7345-C1 Număr construcții
 - DE 2131 Toponimie

Schița dispunerii sectorului cadastral

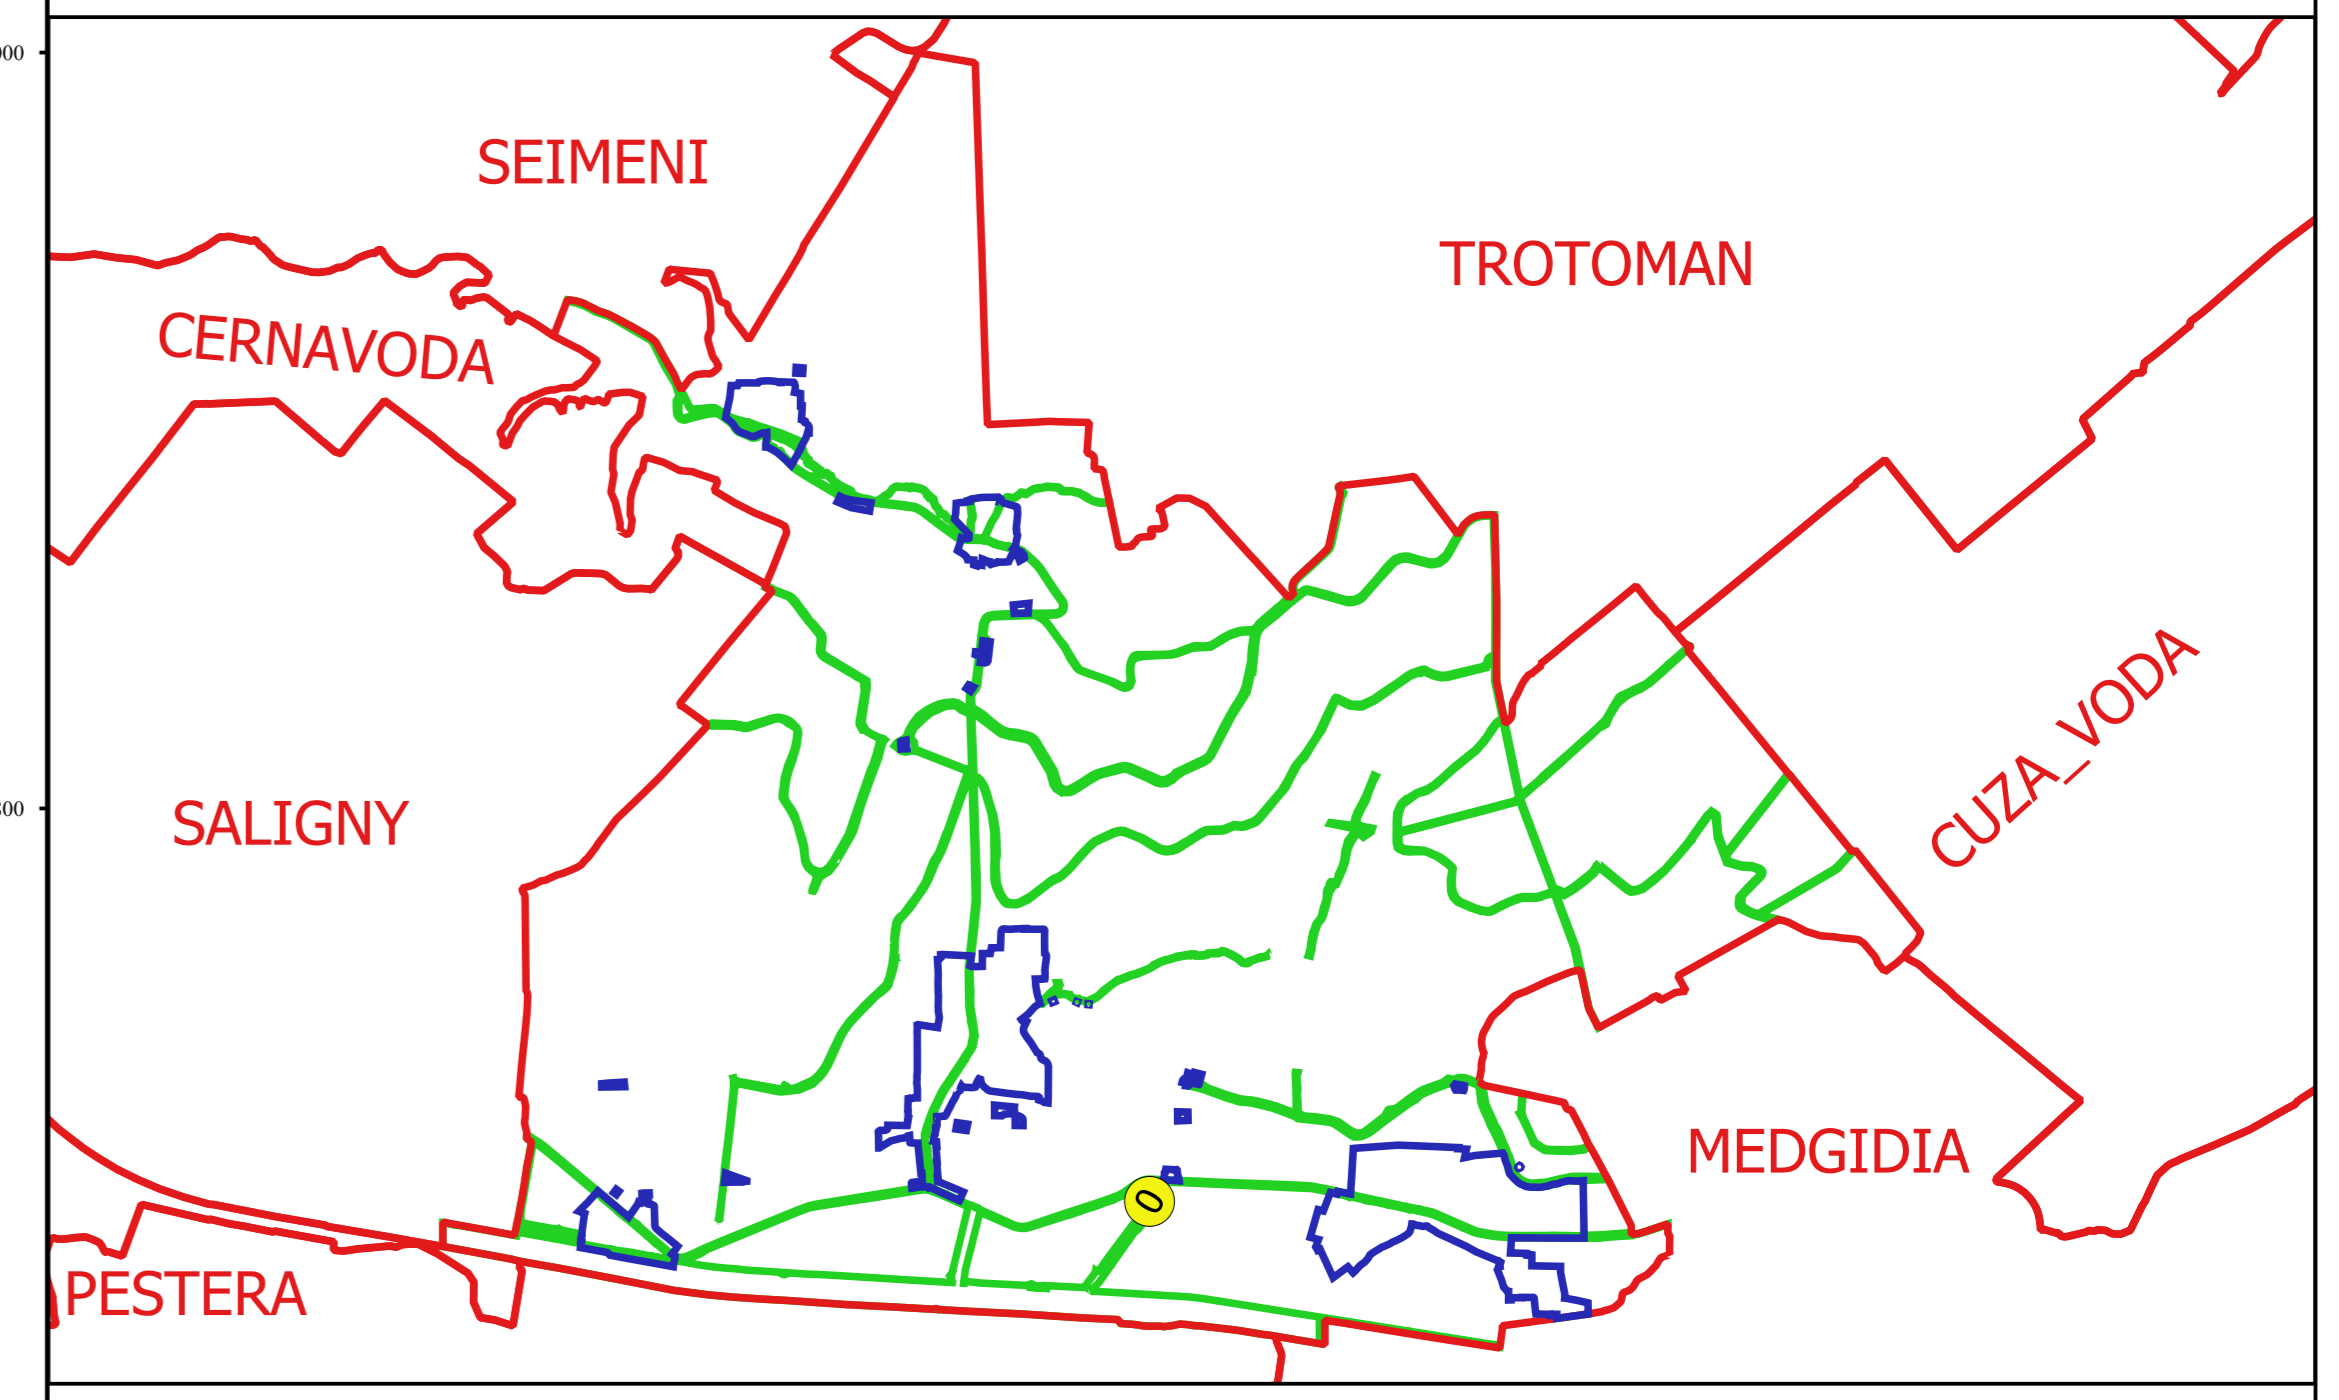

Proiectant
 Ing. GHEORGHE CALABREȘU
 Ing. NELIU-ALEXANDRU NEA
 Desenat