

**PLAN CADASTRAL**  
**JUDEȚ CONSTANTA, UAT MIRCEA VODA**  
**Sectorul Cadastral 58**  
**Spre publicare**  
**Scara 1:1000**  
**Sistem de proiecție "STEREO '70"**  
**- Plansa 6 -**

**Schița de racordare a planșelor**


Plansa 1	Plansa 2
Plansa 3	Plansa 4
Plansa 5	Plansa 6
Plansa 7	



**Legendă**

- Limită sector
- Limită UAT
- Limită intravilan
- Limită imobil
- Limită construcții
- 58 Număr sector
- 29 Numar\_administrativ
- 7178 Număr imobil
- 7178-C1 Număr construcții
- A.912 Toponimie

**Schița dispunerii sectorului cadastral**

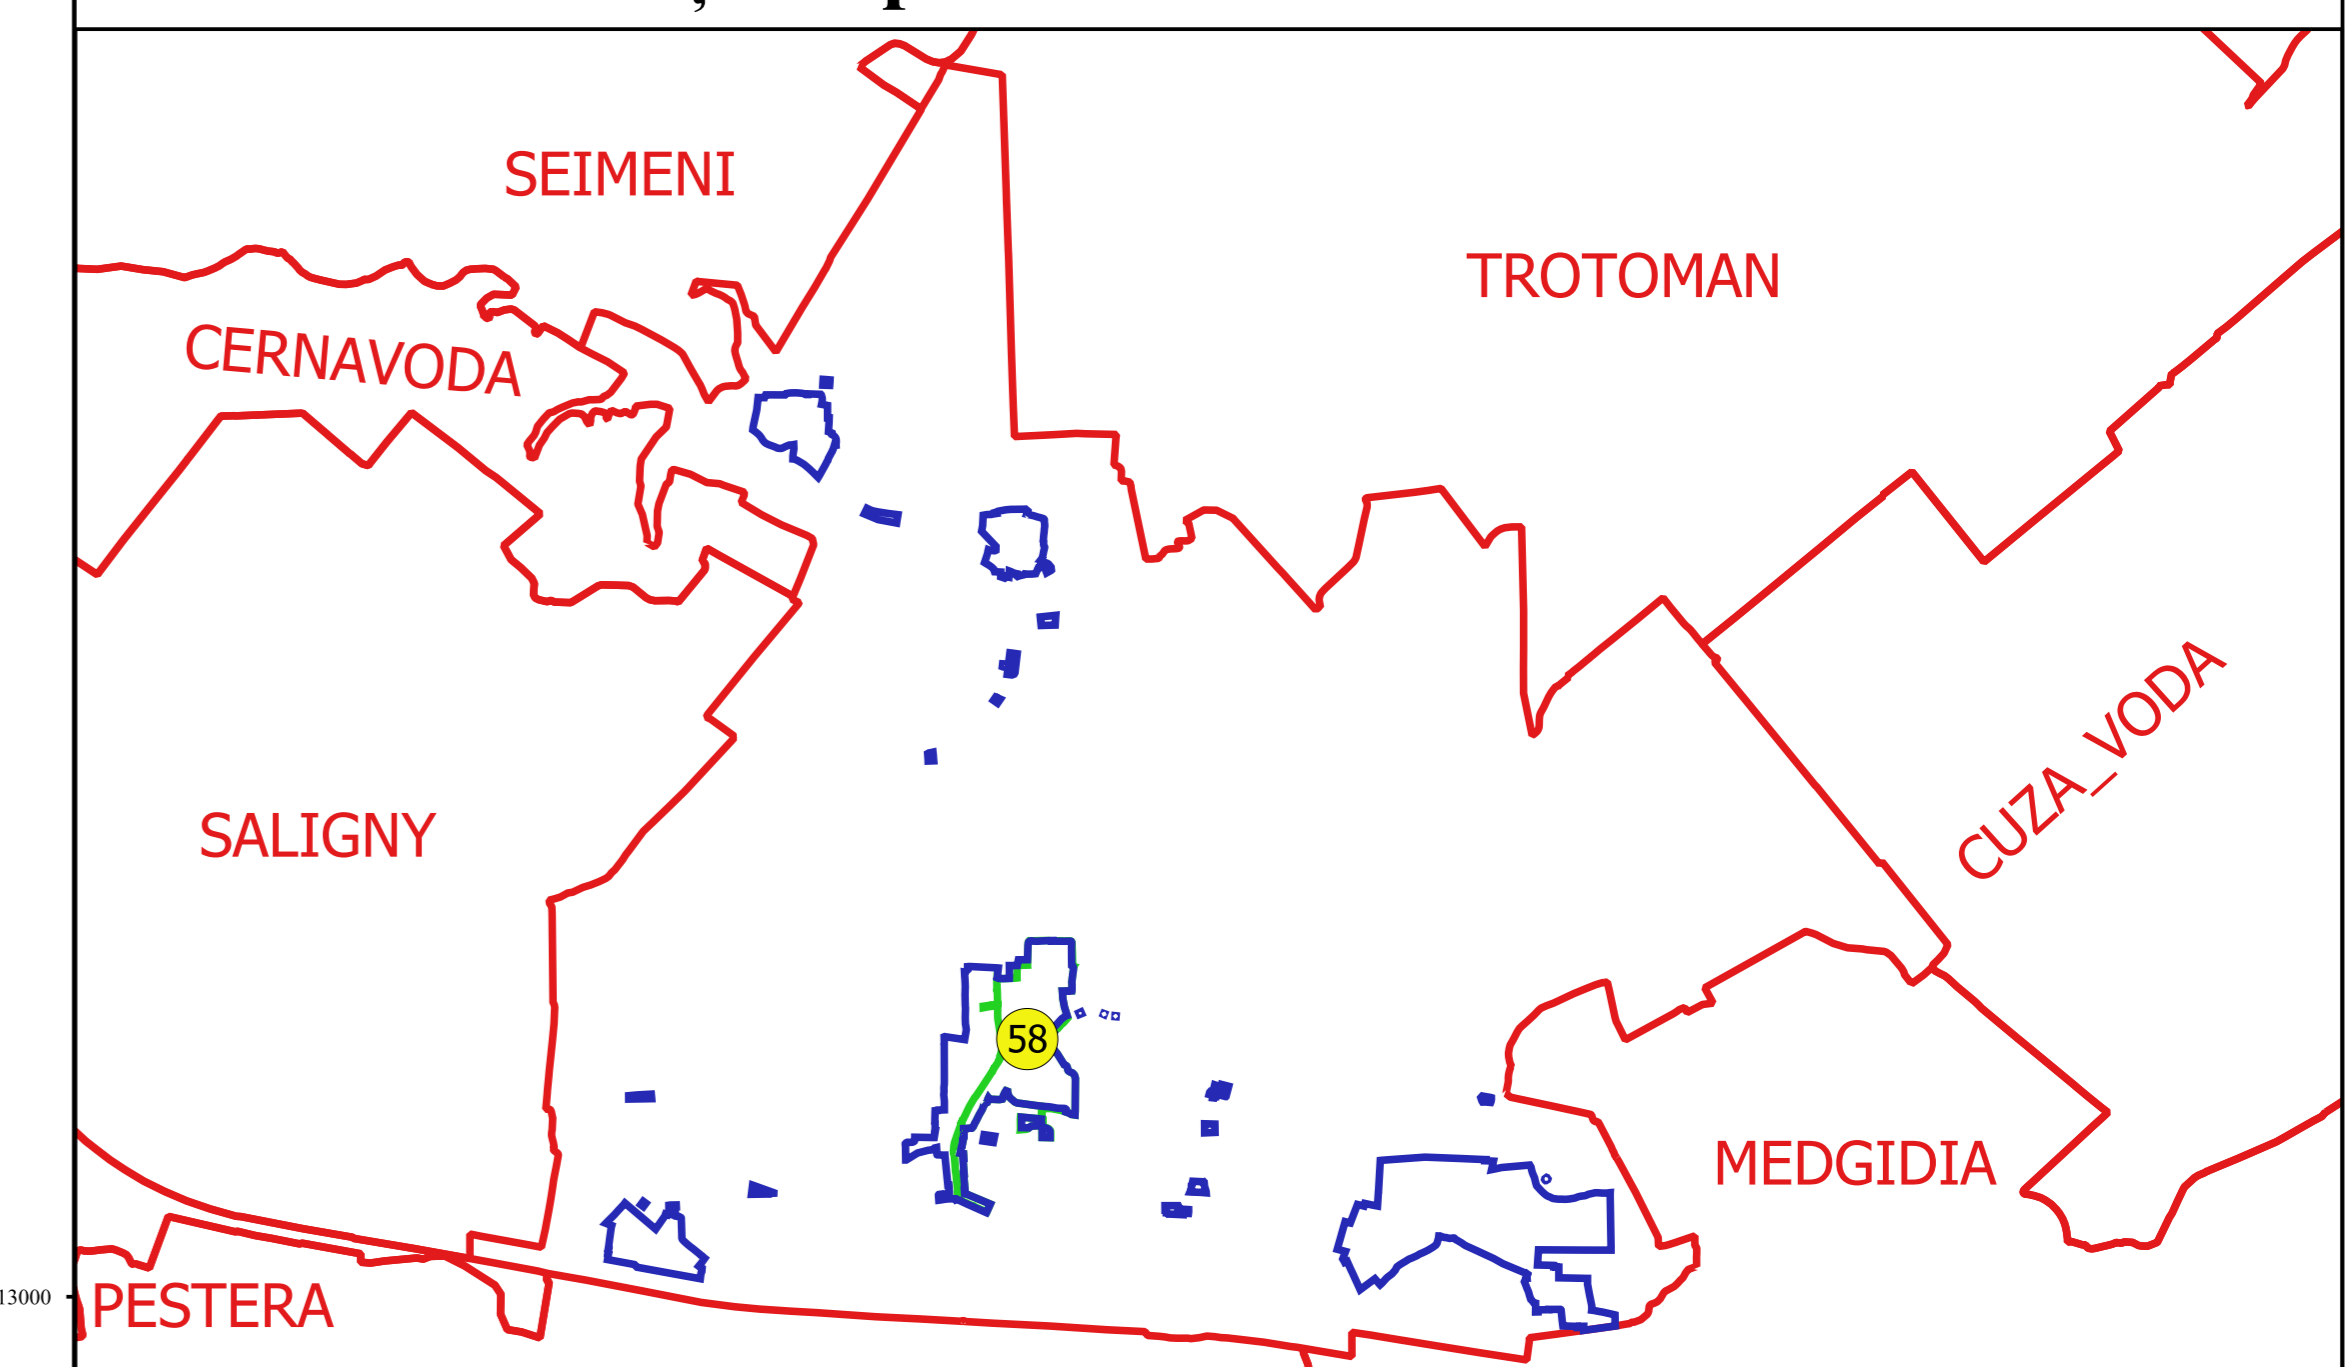

Proiectant  
 Ing. SILVIU ALEXANDRU NEA  
 Date:

