
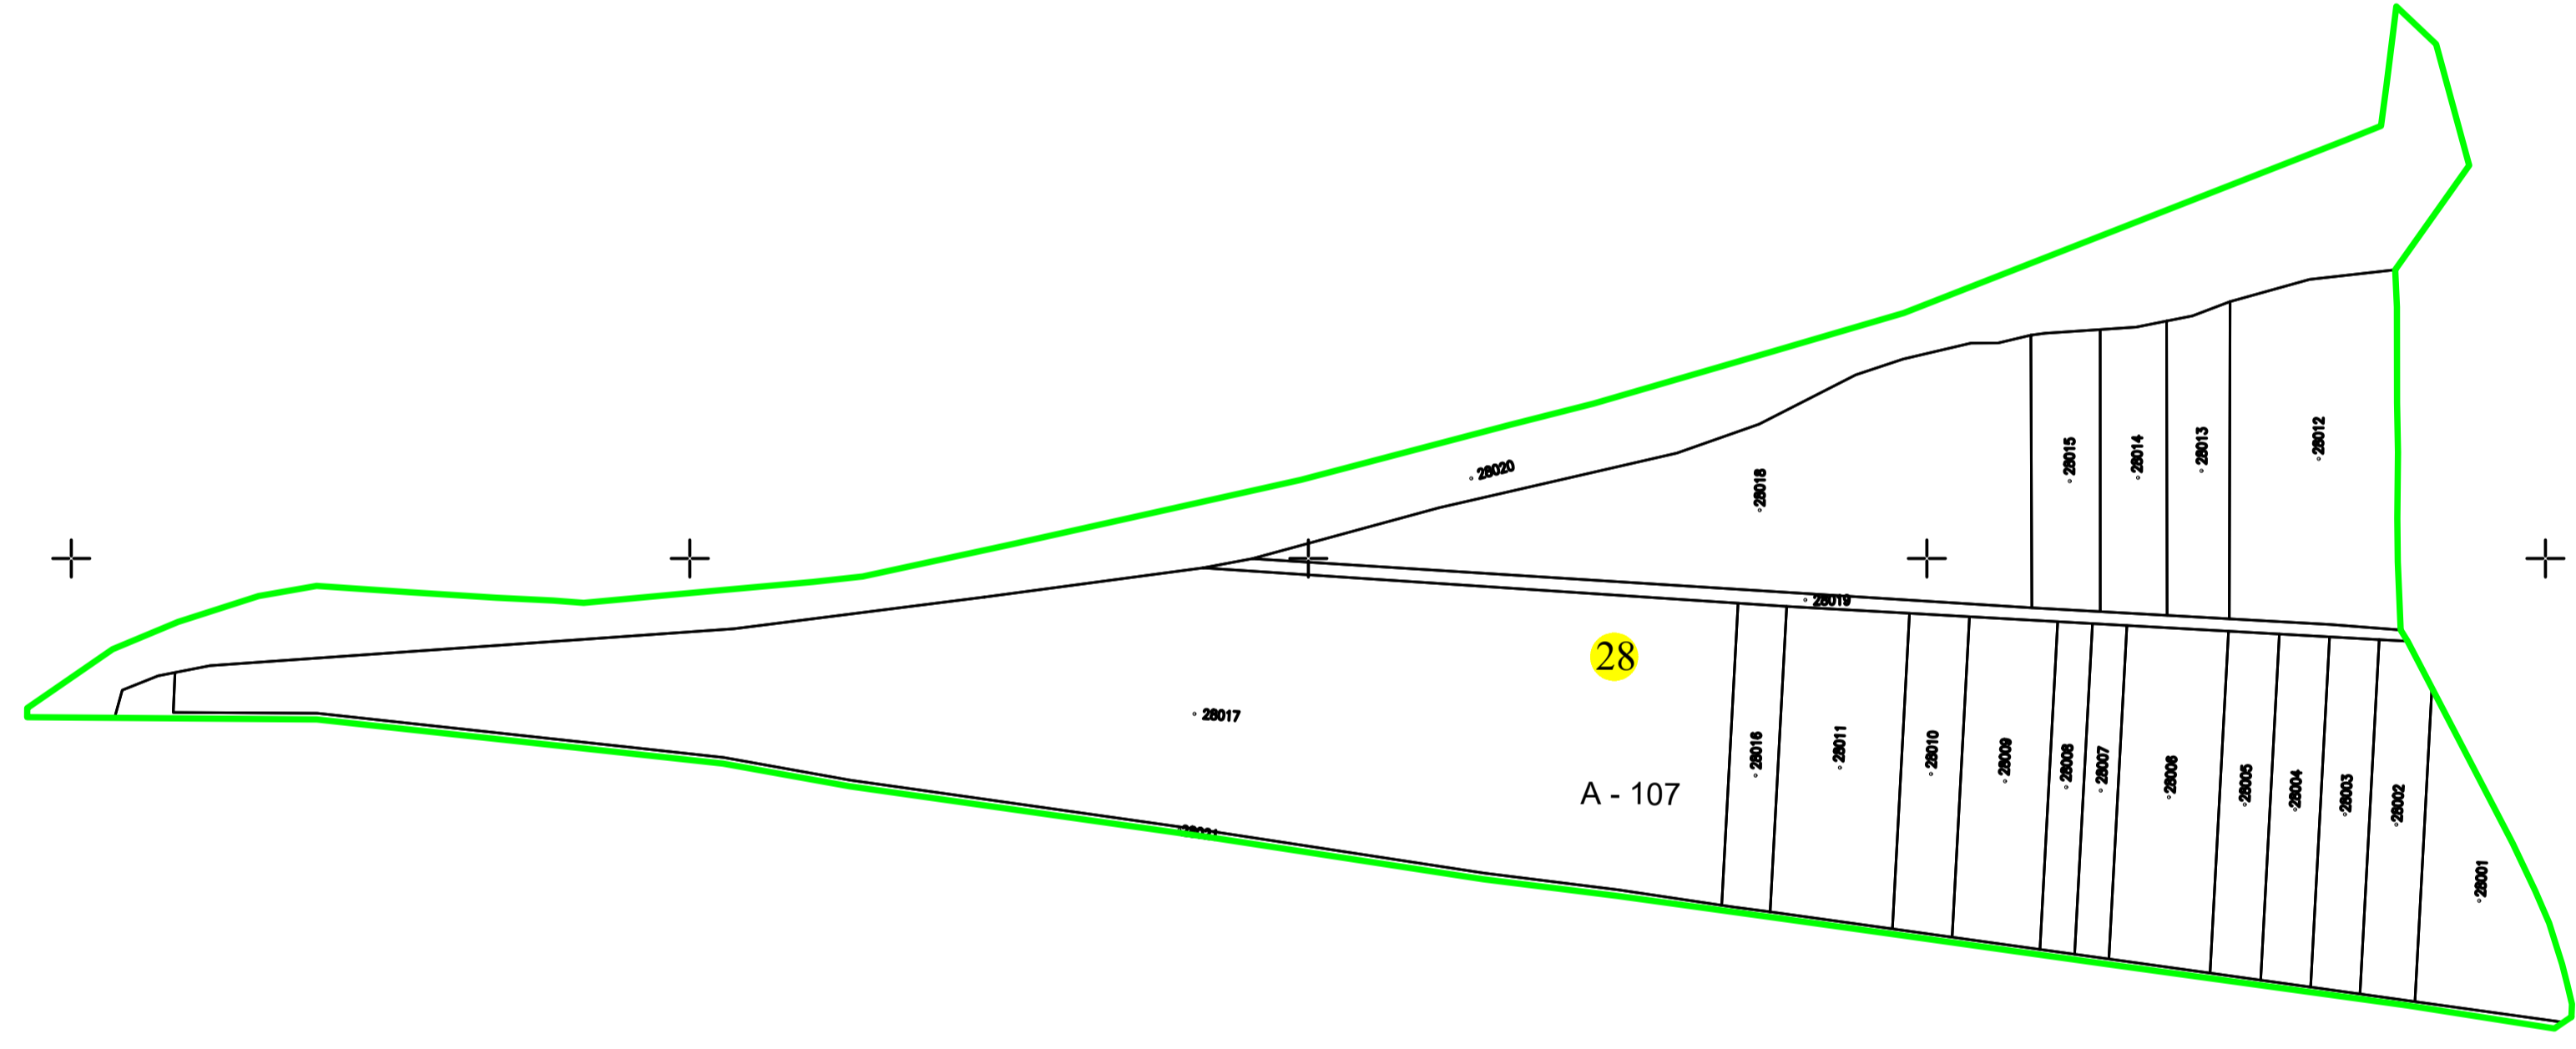


PLAN CADASTRAL  
UAT MURFATLAR, JUDEȚUL CONSTANȚA, SECTOR 28  
SPRE PUBLICARE  
Scara 1:2000  
Sistem de proiecție STEREO 70

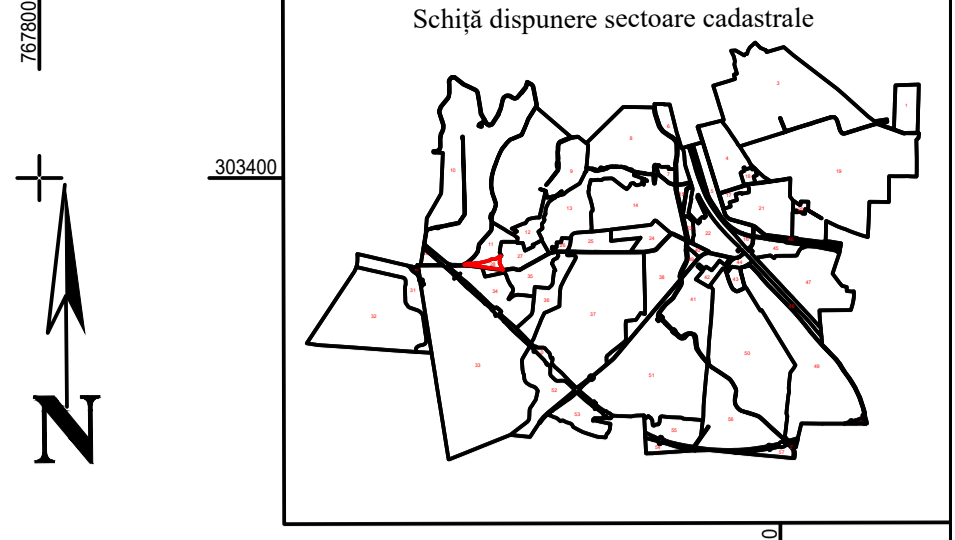

LEGENDĂ	
—	Limită imobil
—	Limită construcții definitive
—	Limită cvartal
—	Limită intravilan
—	Limită UAT
—	Limită sector cadastral
—	Ape curgătoare ( Dunarea )
118	Număr postal
str. N. Labis	Denumire străzi
31	Număr sector cadastral
36023	ID imobil
C1	Cod construcție
T 122	Denumire Cvartal/Tarla

DENUMIRE EXECUTANT:  
SC A&C TOPO PROIECT SRL  
DATA ÎNTOCMIRII: 10.06.2024