
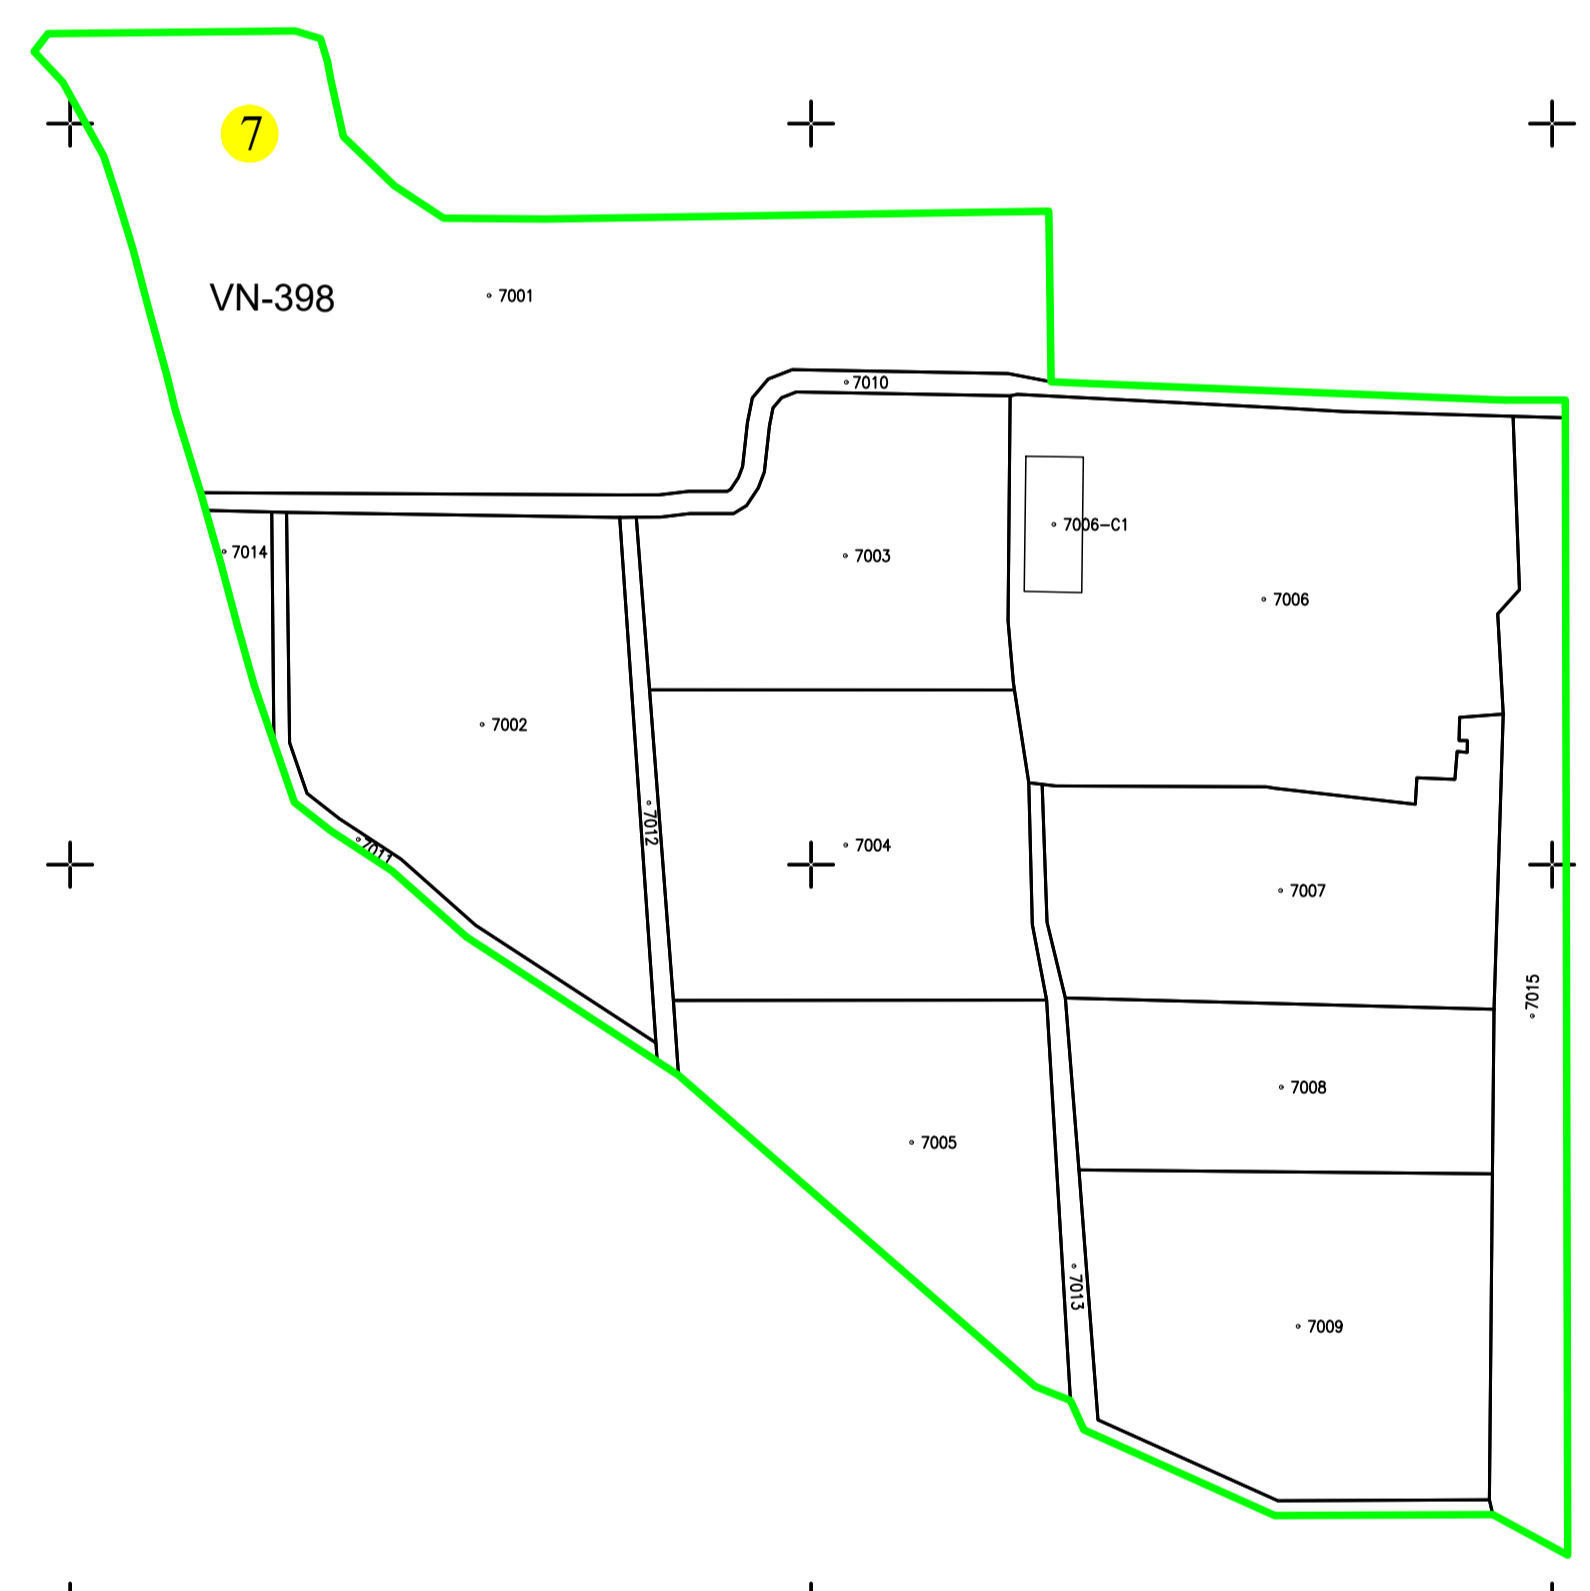
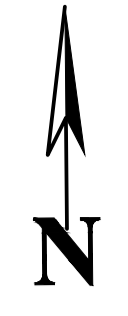


PLAN CADASTRAL
UAT MURFATLAR, JUDEȚUL CONSTANȚA, SECTOR 7
SPRE PUBLICARE
Scara 1:2000
Sistem de proiecție STEREO 70

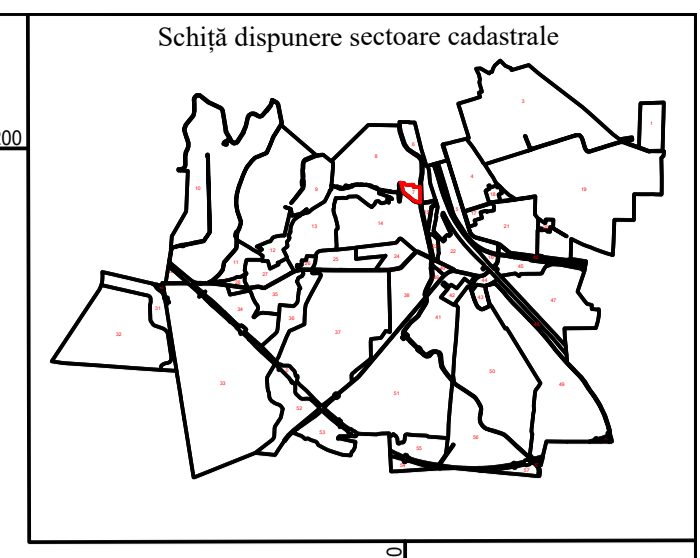

LEGENDĂ	
	Limită imobil
	Limită construcții definitive
	Limită cvartal
	Limită intravilan
	Limită UAT
	Limită sector cadastral
	Ape curgătoare (Dunarea)
118	Număr postal
str. N. Labis	Denumire străzi
	Număr sector cadastral
36023	ID imobil
C1	Cod construcție
T 122	Denumire Cvartal/Tarla

DENUMIRE EXECUTANT:
SC A&C TOPO PROIECT SRL
DATA ÎNTOCMIRII: 10.06.2024