

PLAN CADASTRAL

Comuna Bistreț, jud. Dolj

Sector cadastral nr. 14

Scara 1:2000


Sistem de proiecție: Stereografic 1970

Planșa nr. 1/1

spre publicare



Schema dispunerii sectoarelor cadastrale

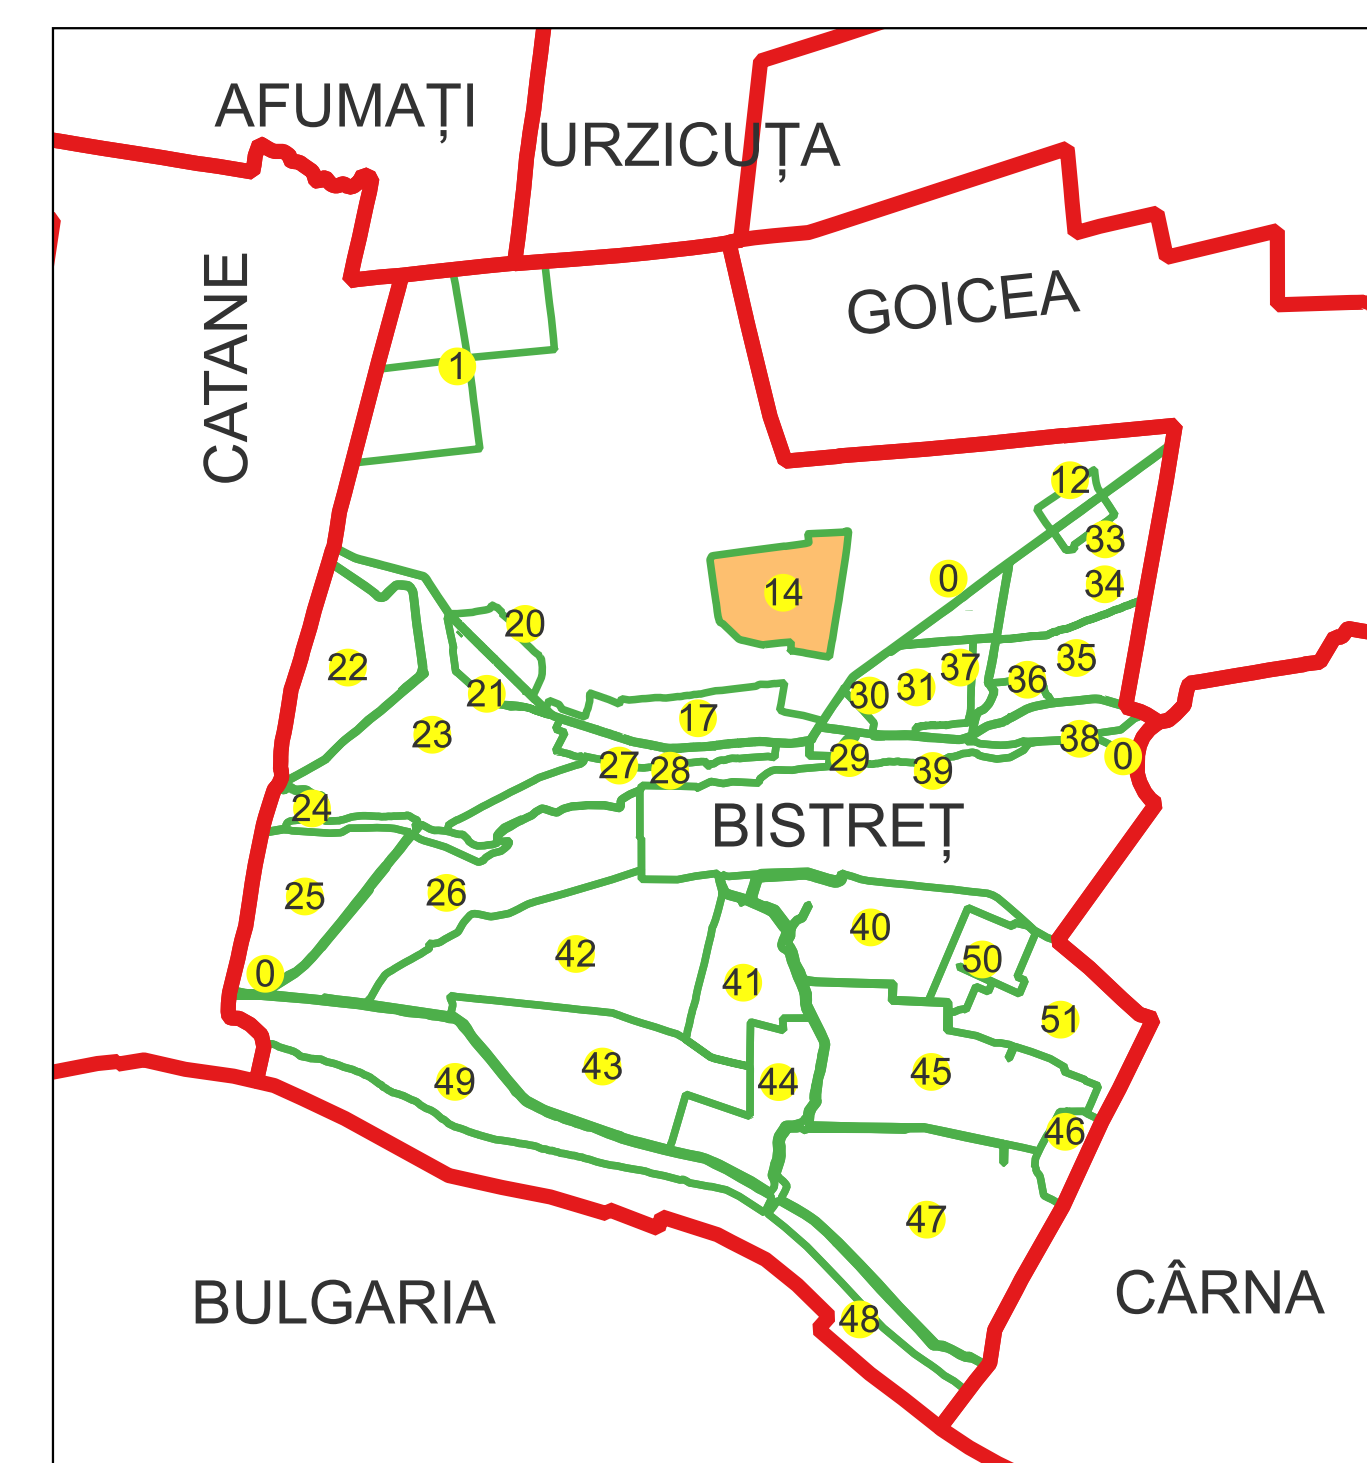

Legenda	
	LIMITĂ UAT
	LIMITĂ UAT
	LIMITĂ SECTOR
	NUMĂR SECTOR
	LIMITĂ IMOBIL
	ID IMOBIL

Semnat electronic de către Ing.
Mihai-Alexandru Hrista conform înscrisurii
nr. 141/05.07.2021

Data 07.03.2023

