

PLAN CADASTRAL AL INTRAVILANULUI

Sat Brândușa, Comuna Bistreț, jud. Dolj

Sector cadastral nr. 33

Scara 1:1000


Sistem de proiecție: Stereografic 1970

Planșa nr. 1/1

spre publicare



Schema dispunerii sectoarelor cadastrale

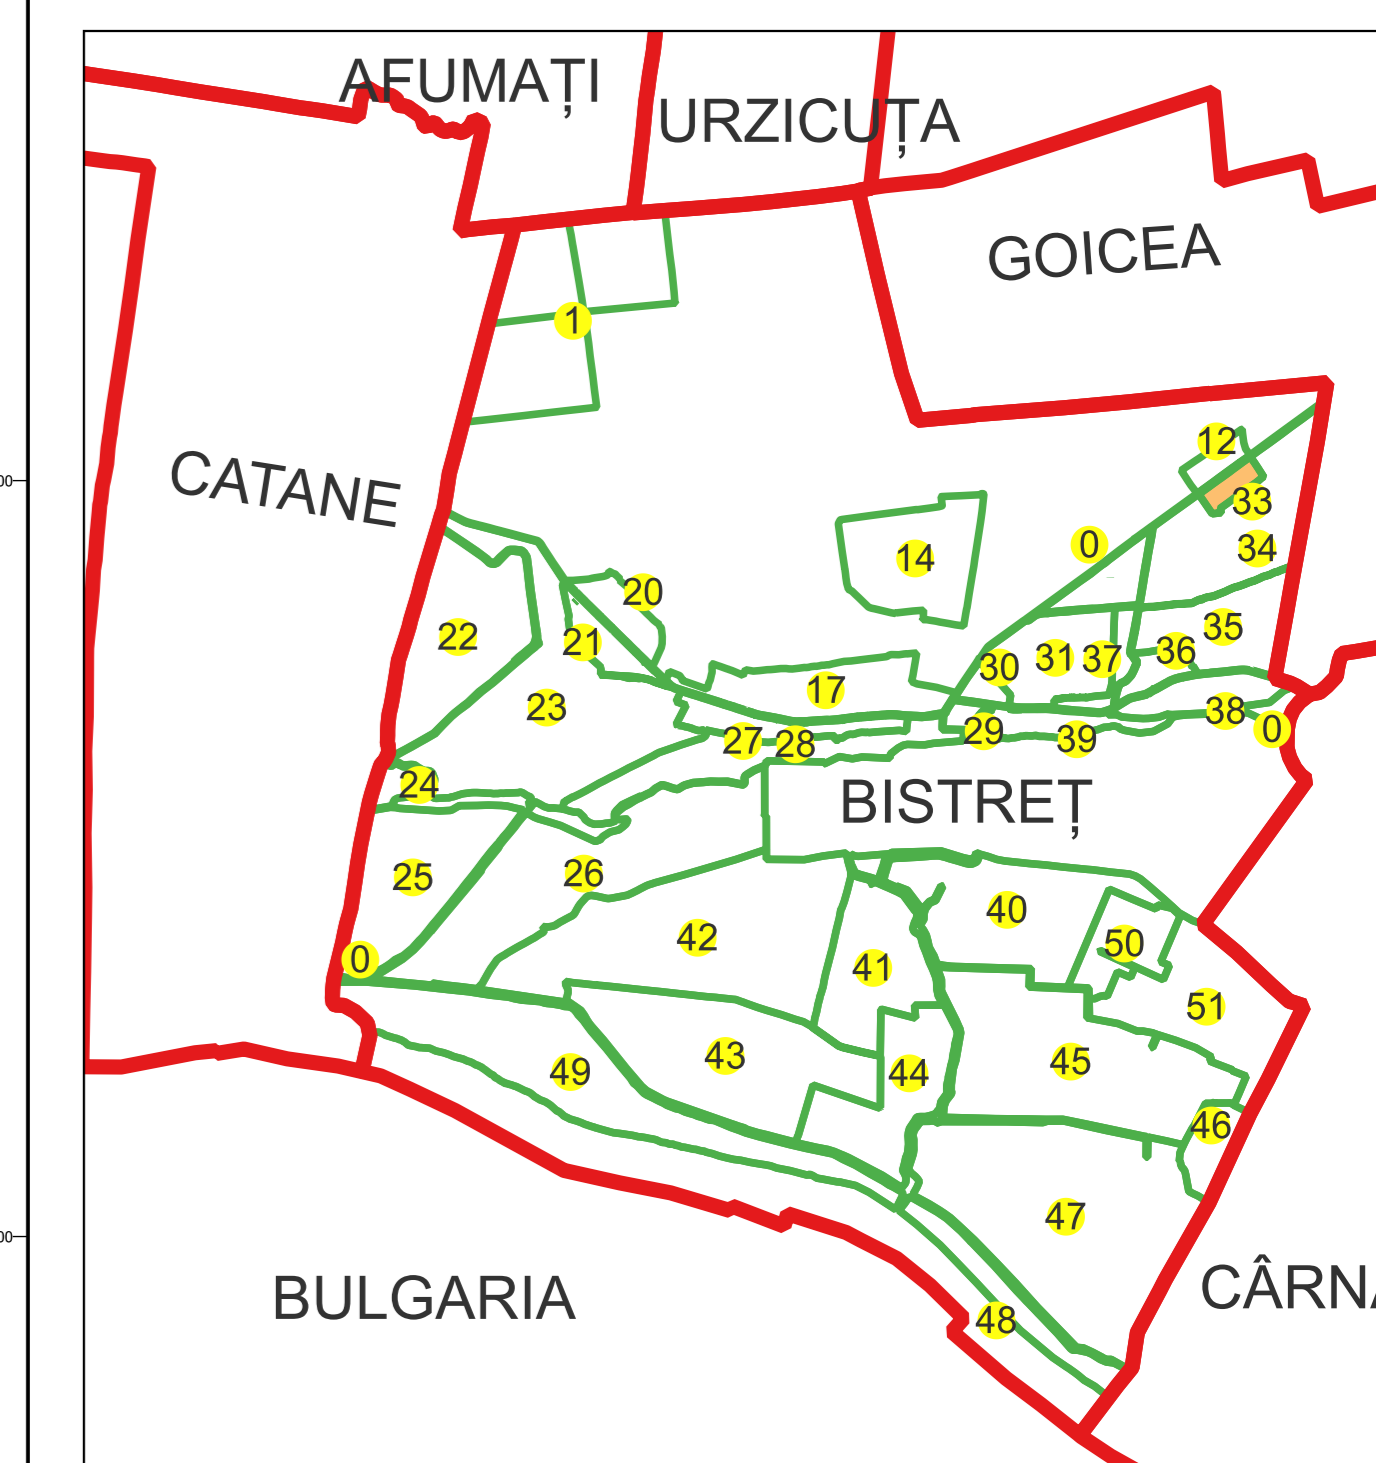

Legenda

—	LIMITĂ UAT
—	LIMITĂ UAT
—	LIMITĂ INTRAVILAN
Aa	DENUMIRE INTRAVILAN
—	LIMITĂ SECTOR
33	NUMĂR SECTOR
1	LIMITĂ IMOBIL
1	ID IMOBIL
C1	LIMITĂ CONSTRUCȚIE
C1	NUMĂR CONSTRUCȚIE

Semnat electronic de către Ing.
Mihai-Alexandru Hruza conform impuțerniciei
nr. 141/05.07.2021