

PLAN CADASTRAL AL INTRAVILANULUI

Sat Plosca, Comuna Bistreț, jud. Dolj

Sector cadastral nr. 37

Scara 1:1000


Sistem de proiecție: Stereografic 1970

Planșa nr. 2/2


spre publicare



Schema dispunerii sectoarelor cadastrale

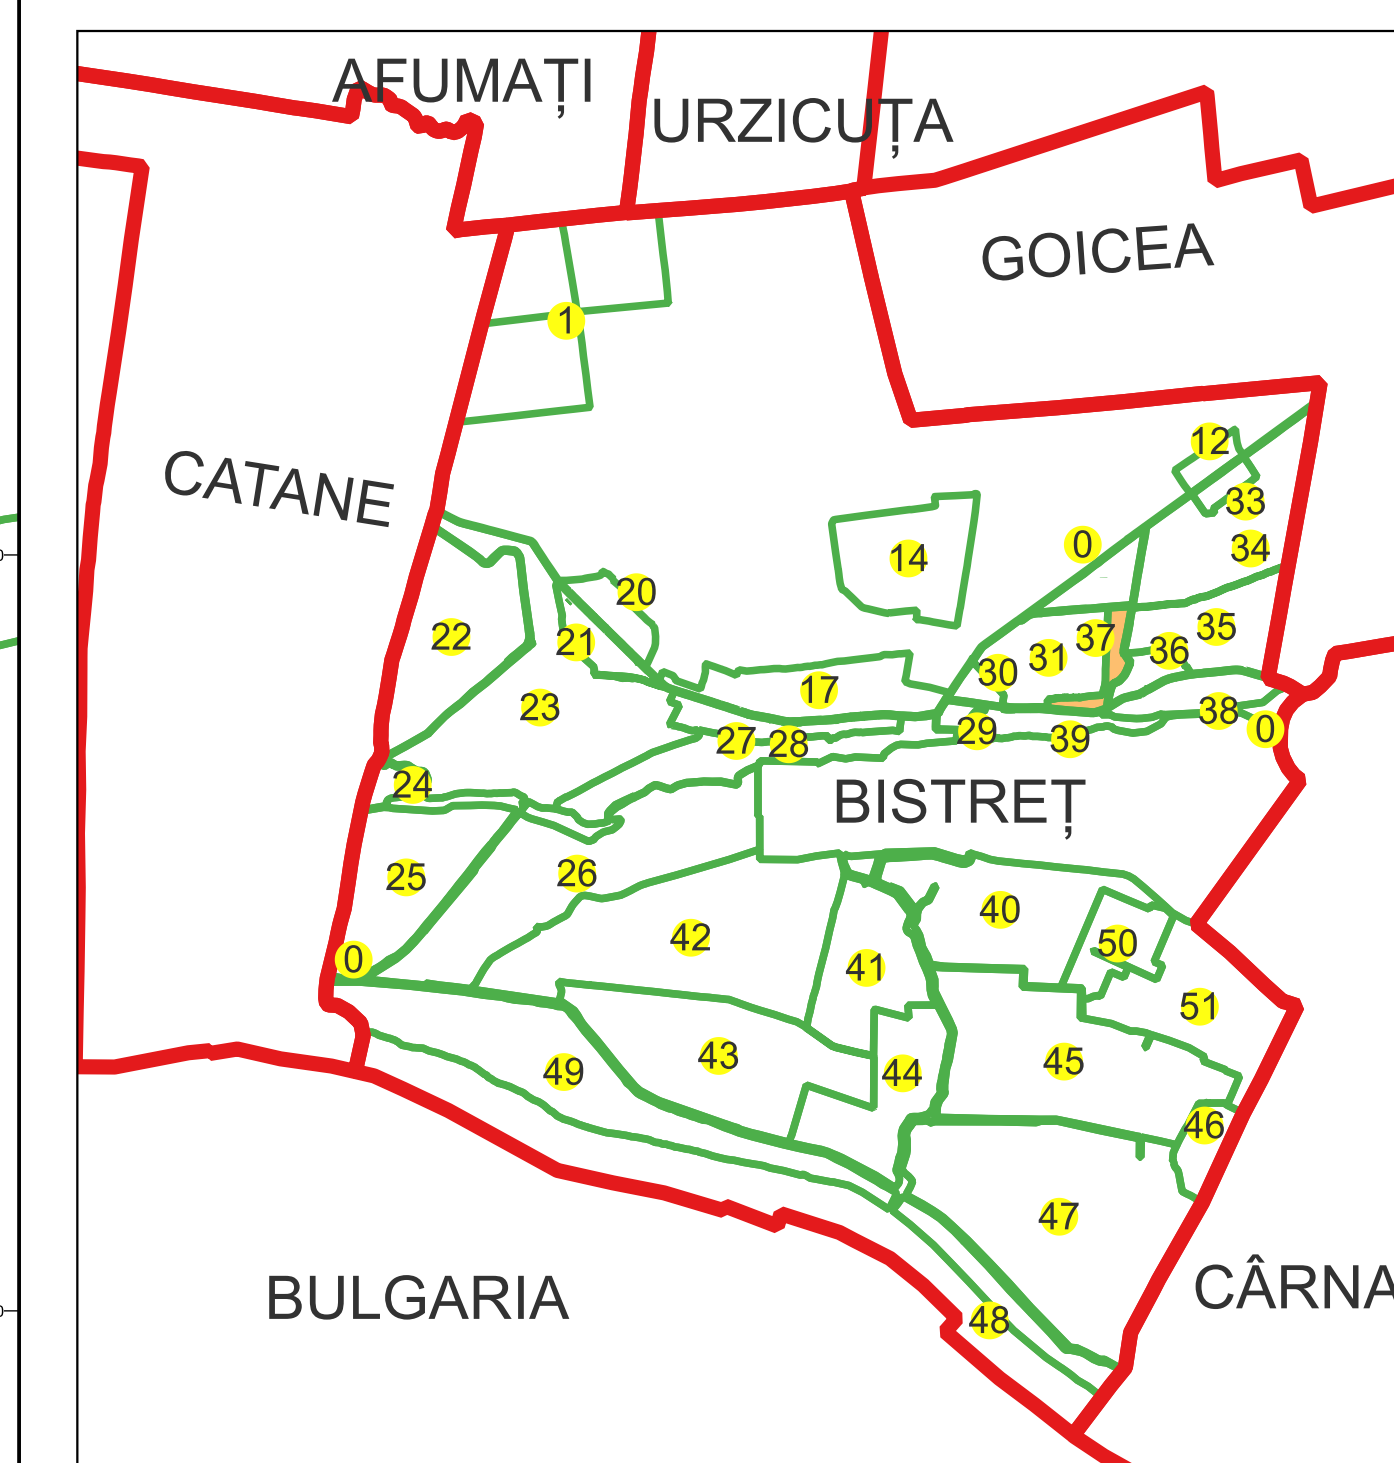

Schema dispunerii planșelor

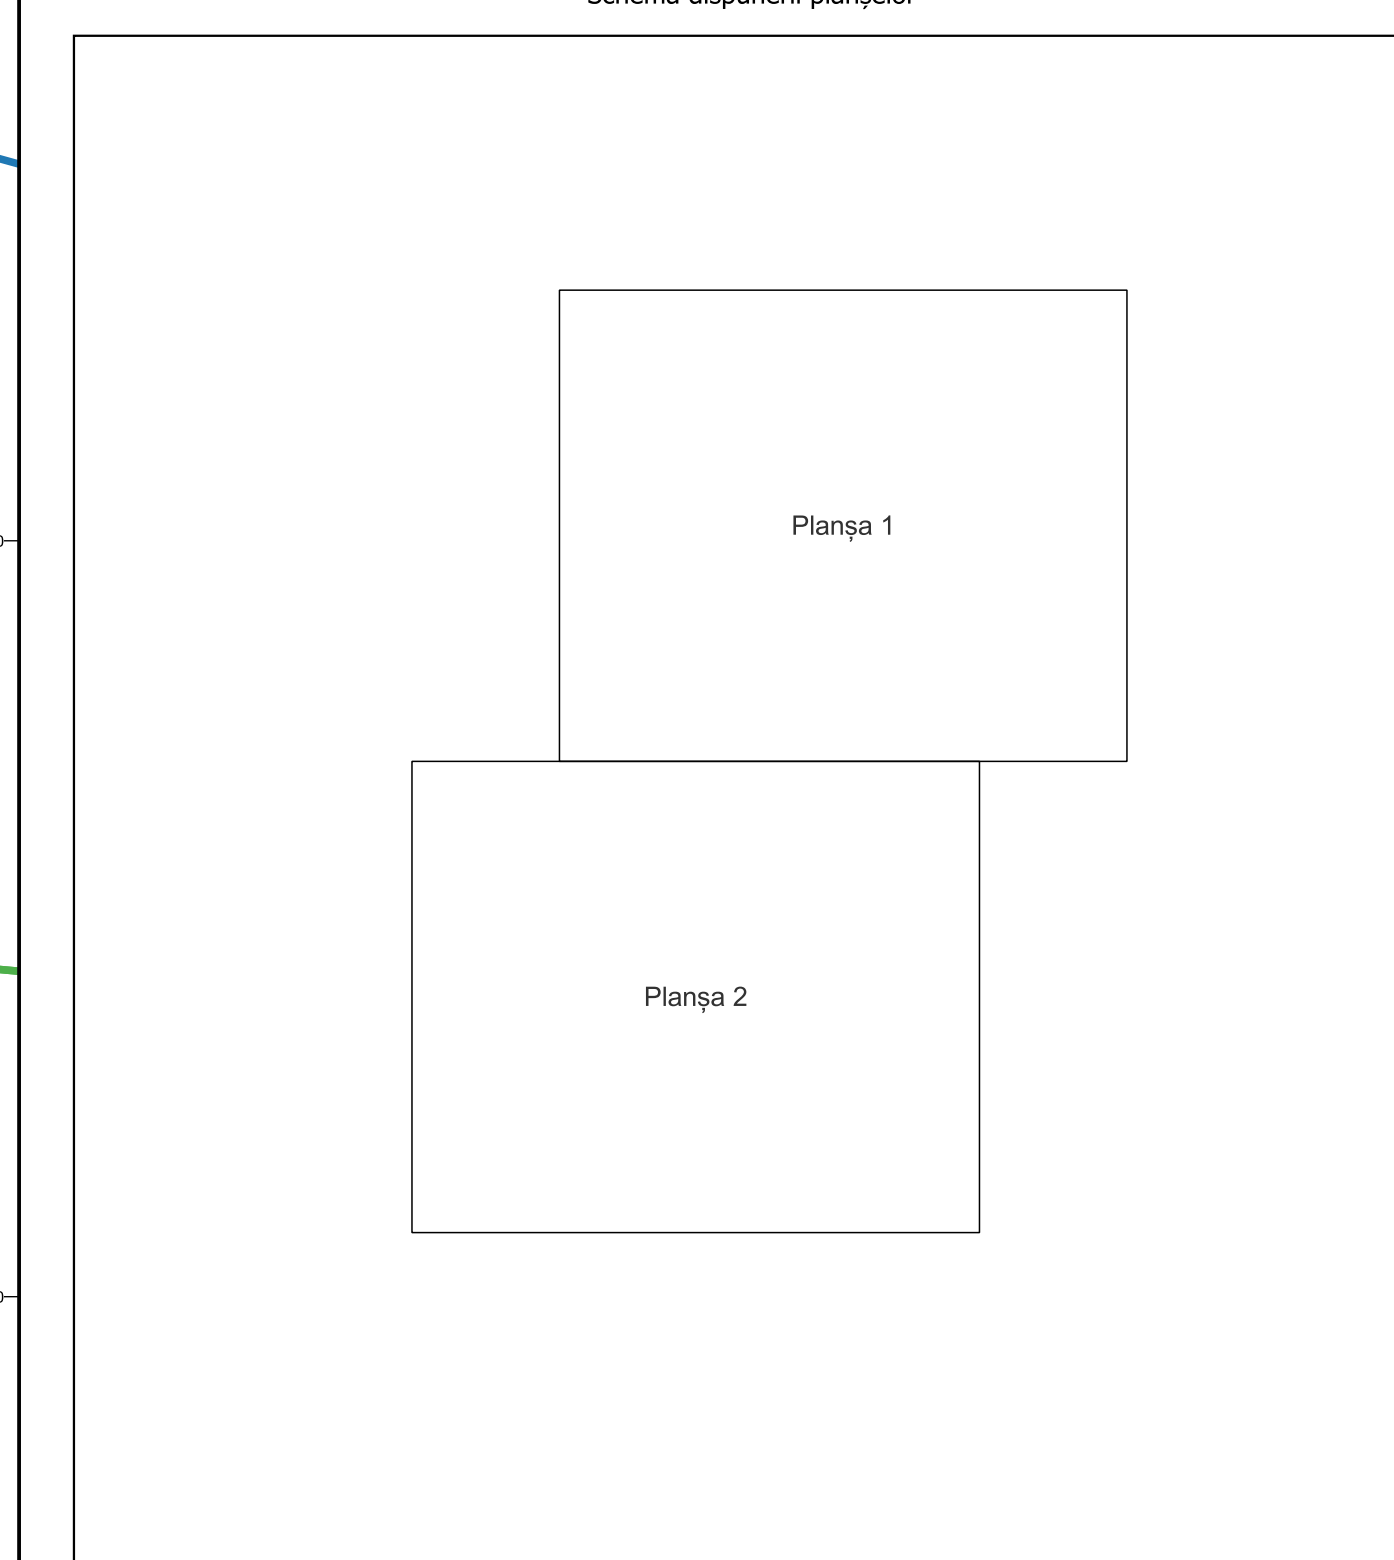

- Legenda**
- LIMITĂ UAT
 - LIMITĂ UAT
 - LIMITĂ INTRAVILAN
 - DENUMIRE INTRAVILAN
 - LIMITĂ SECTOR
 - NUMĂR SECTOR
 - LIMITĂ IMOBIL
 - ID IMOBIL
 - LIMITĂ CONSTRUCȚIE
 - NUMĂR CONSTRUCȚIE

Semnat electronic de către Ing.
Mihai-Alexandru Hruza conform impuțernicirii
nr. 141/05.07.2021

