

PLAN CADASTRAL

Comuna Bistreț, jud. Dolj


Sector cadastral nr. 46

Scara 1:2000


Sistem de proiecție: Stereografic 1970

Planșa nr. 1/1

spre publicare

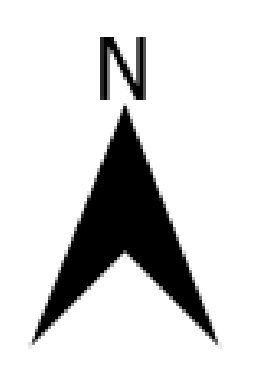

Schema dispunerii sectoarelor cadastrale

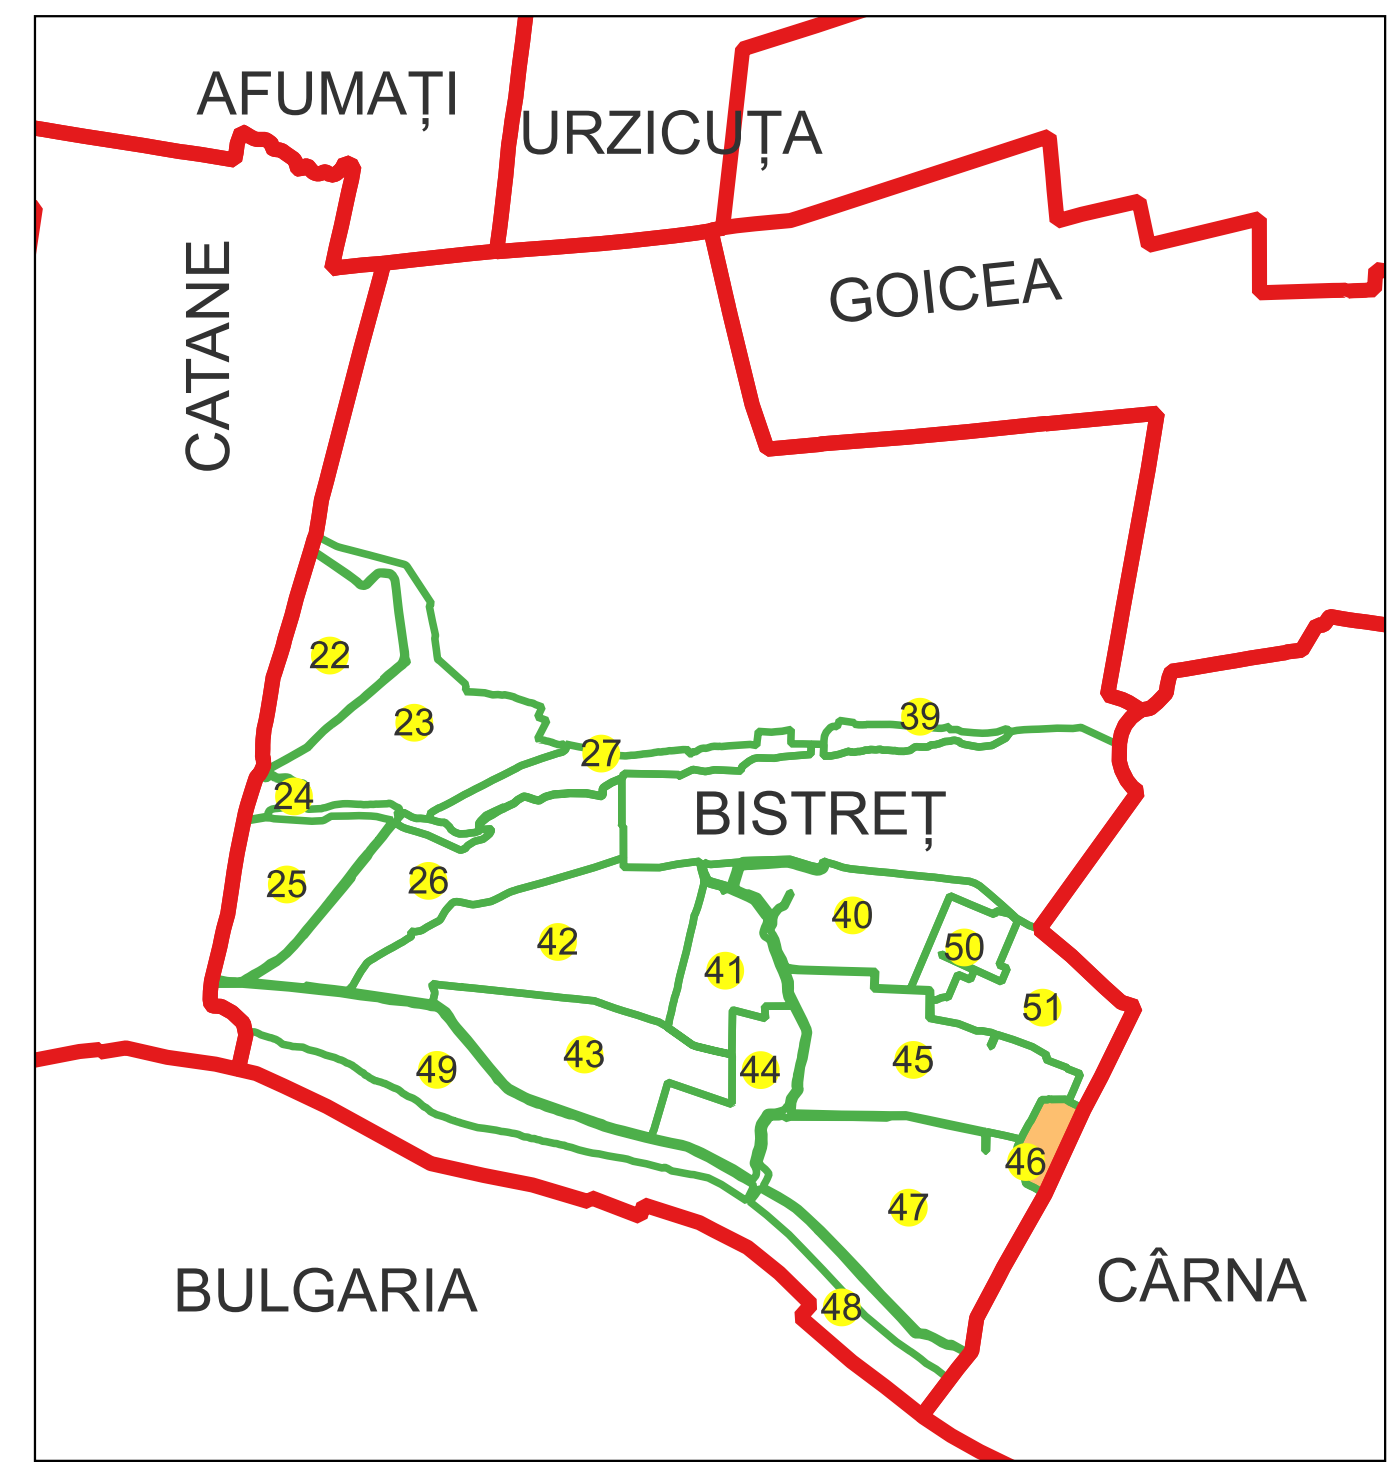

Legenda	
	LIMITĂ UAT
	LIMITĂ UAT
	LIMITĂ INTRAVILAN
	DENUMIRE INTRAVILAN
	LIMITĂ SECTOR
	NUMĂR SECTOR
	LIMITĂ IMOBIL
	ID IMOBIL
	LIMITĂ CONSTRUCȚIE
	NUMĂR CONSTRUCȚIE

Semnat electronic de către Ing. Mihai-Alexandru Hruza conform împuternicirii nr. 141/05.07.2021

Data 19.09.2022

