


PLAN CADASTRAL AL INTRAVILANULUI
JUDEȚ DOLJ, UAT CALOPĂR, LOC. BĂZDĂNA
 Sectorul Cadastral 0, 42, 43
 Spre publicare
 Scara 1:1000
 Sistem de proiecție "STEREO '70"
 - Planșa 1 -

Schița de racordare a planșelor

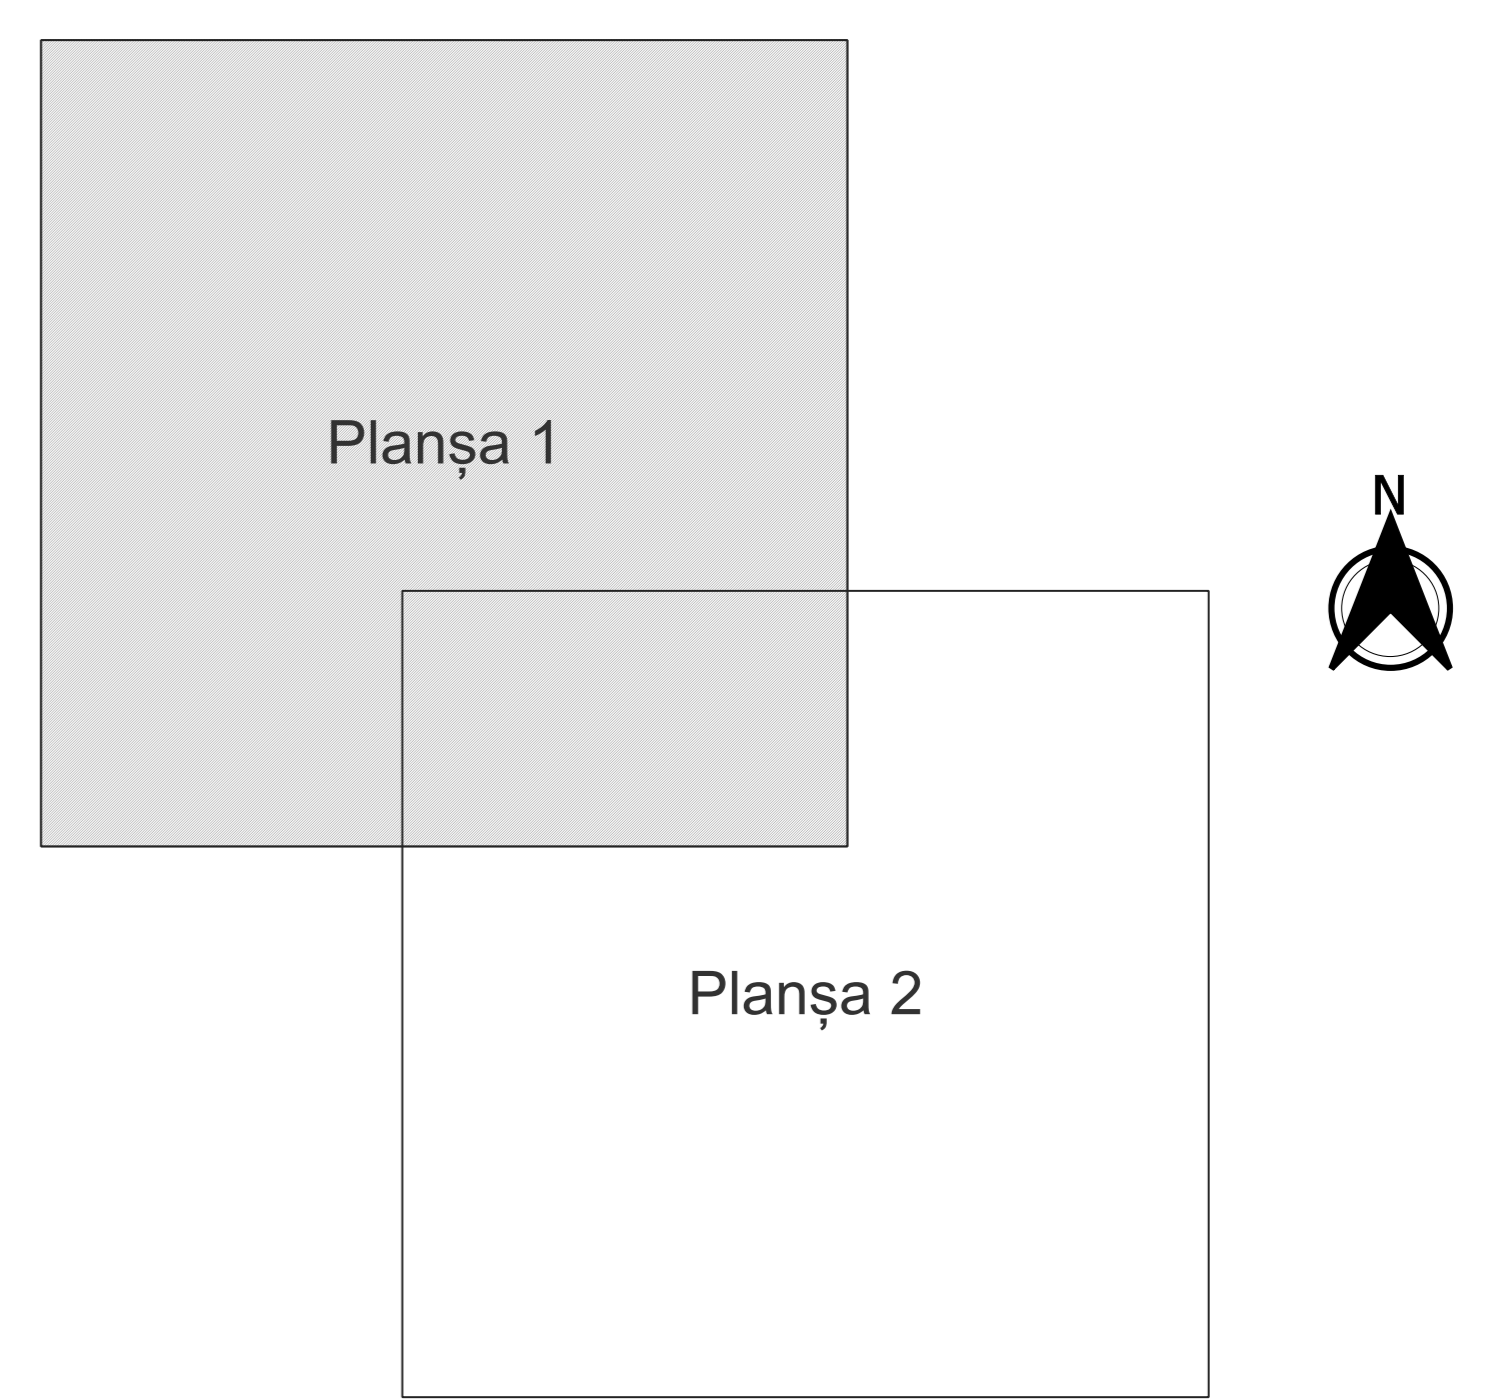

- Legendă**
- Limită sector
 - Limită UAT
 - Limită intravilan
 - Limită imobil
 - Limită construcții
 - Limită cvartal
 - 43 Număr sector
 - 35 Numar administrativ
 - 10582 Număr imobil
 - CI Număr construcții
 - 193 Număr cvartal
 - BĂZDĂNA Toponimie

Schița dispunerii sectorului cadastral

