



JUDEȚ DOLJ, UAT CALOPĂR, LOC. CALOPĂR

Sectorul Cadastral 0, 22, 27, 28, 29


Spre publicare

Scara 1:1000

Sistem de proiecție "STEREO '70"

- Plansa 4 -


Schița de racordare a planșelor

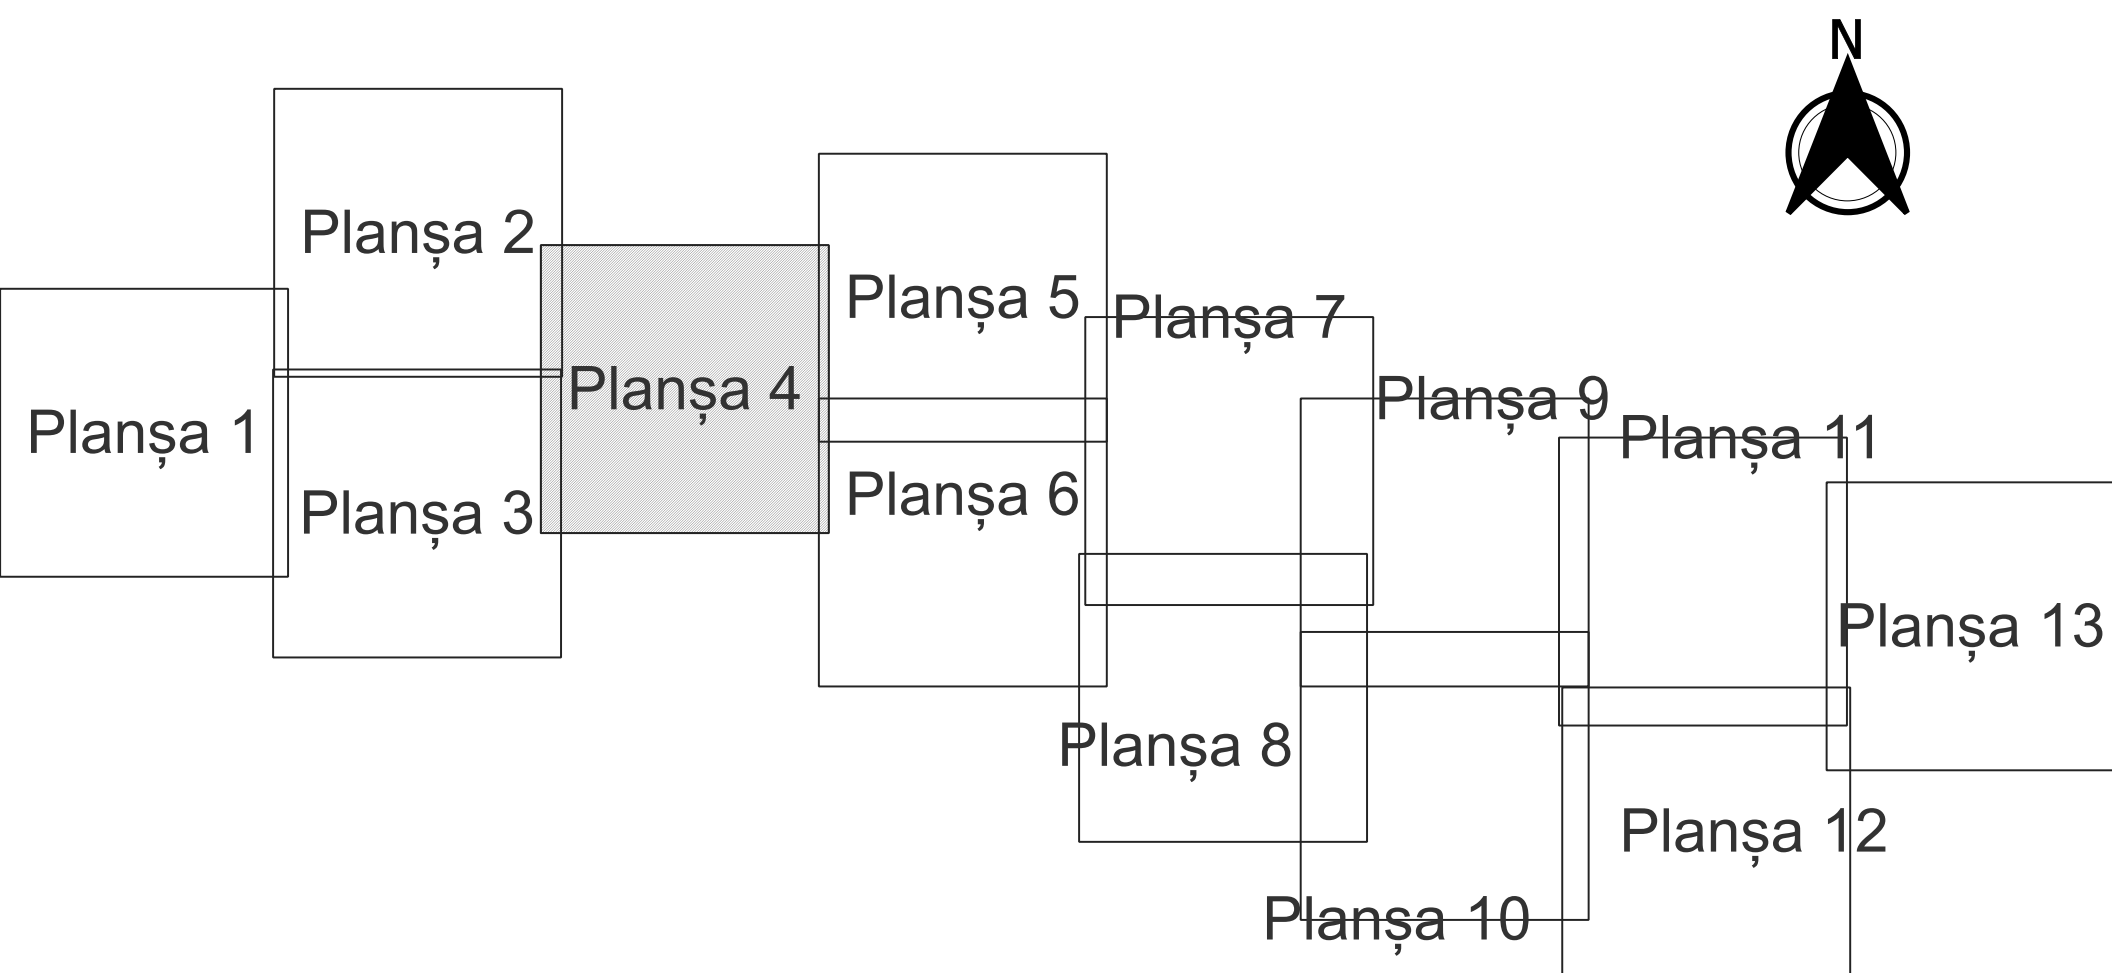

Legendă

- Limită sector
Limită UAT
Limită intravilan
Limită imobil
Limită construcții
Limită cvartal
Număr sector
Număr administrativ
Număr imobil
Număr construcții
Număr cavartal
Toponimie

Schița dispunerii sectorului cadastral

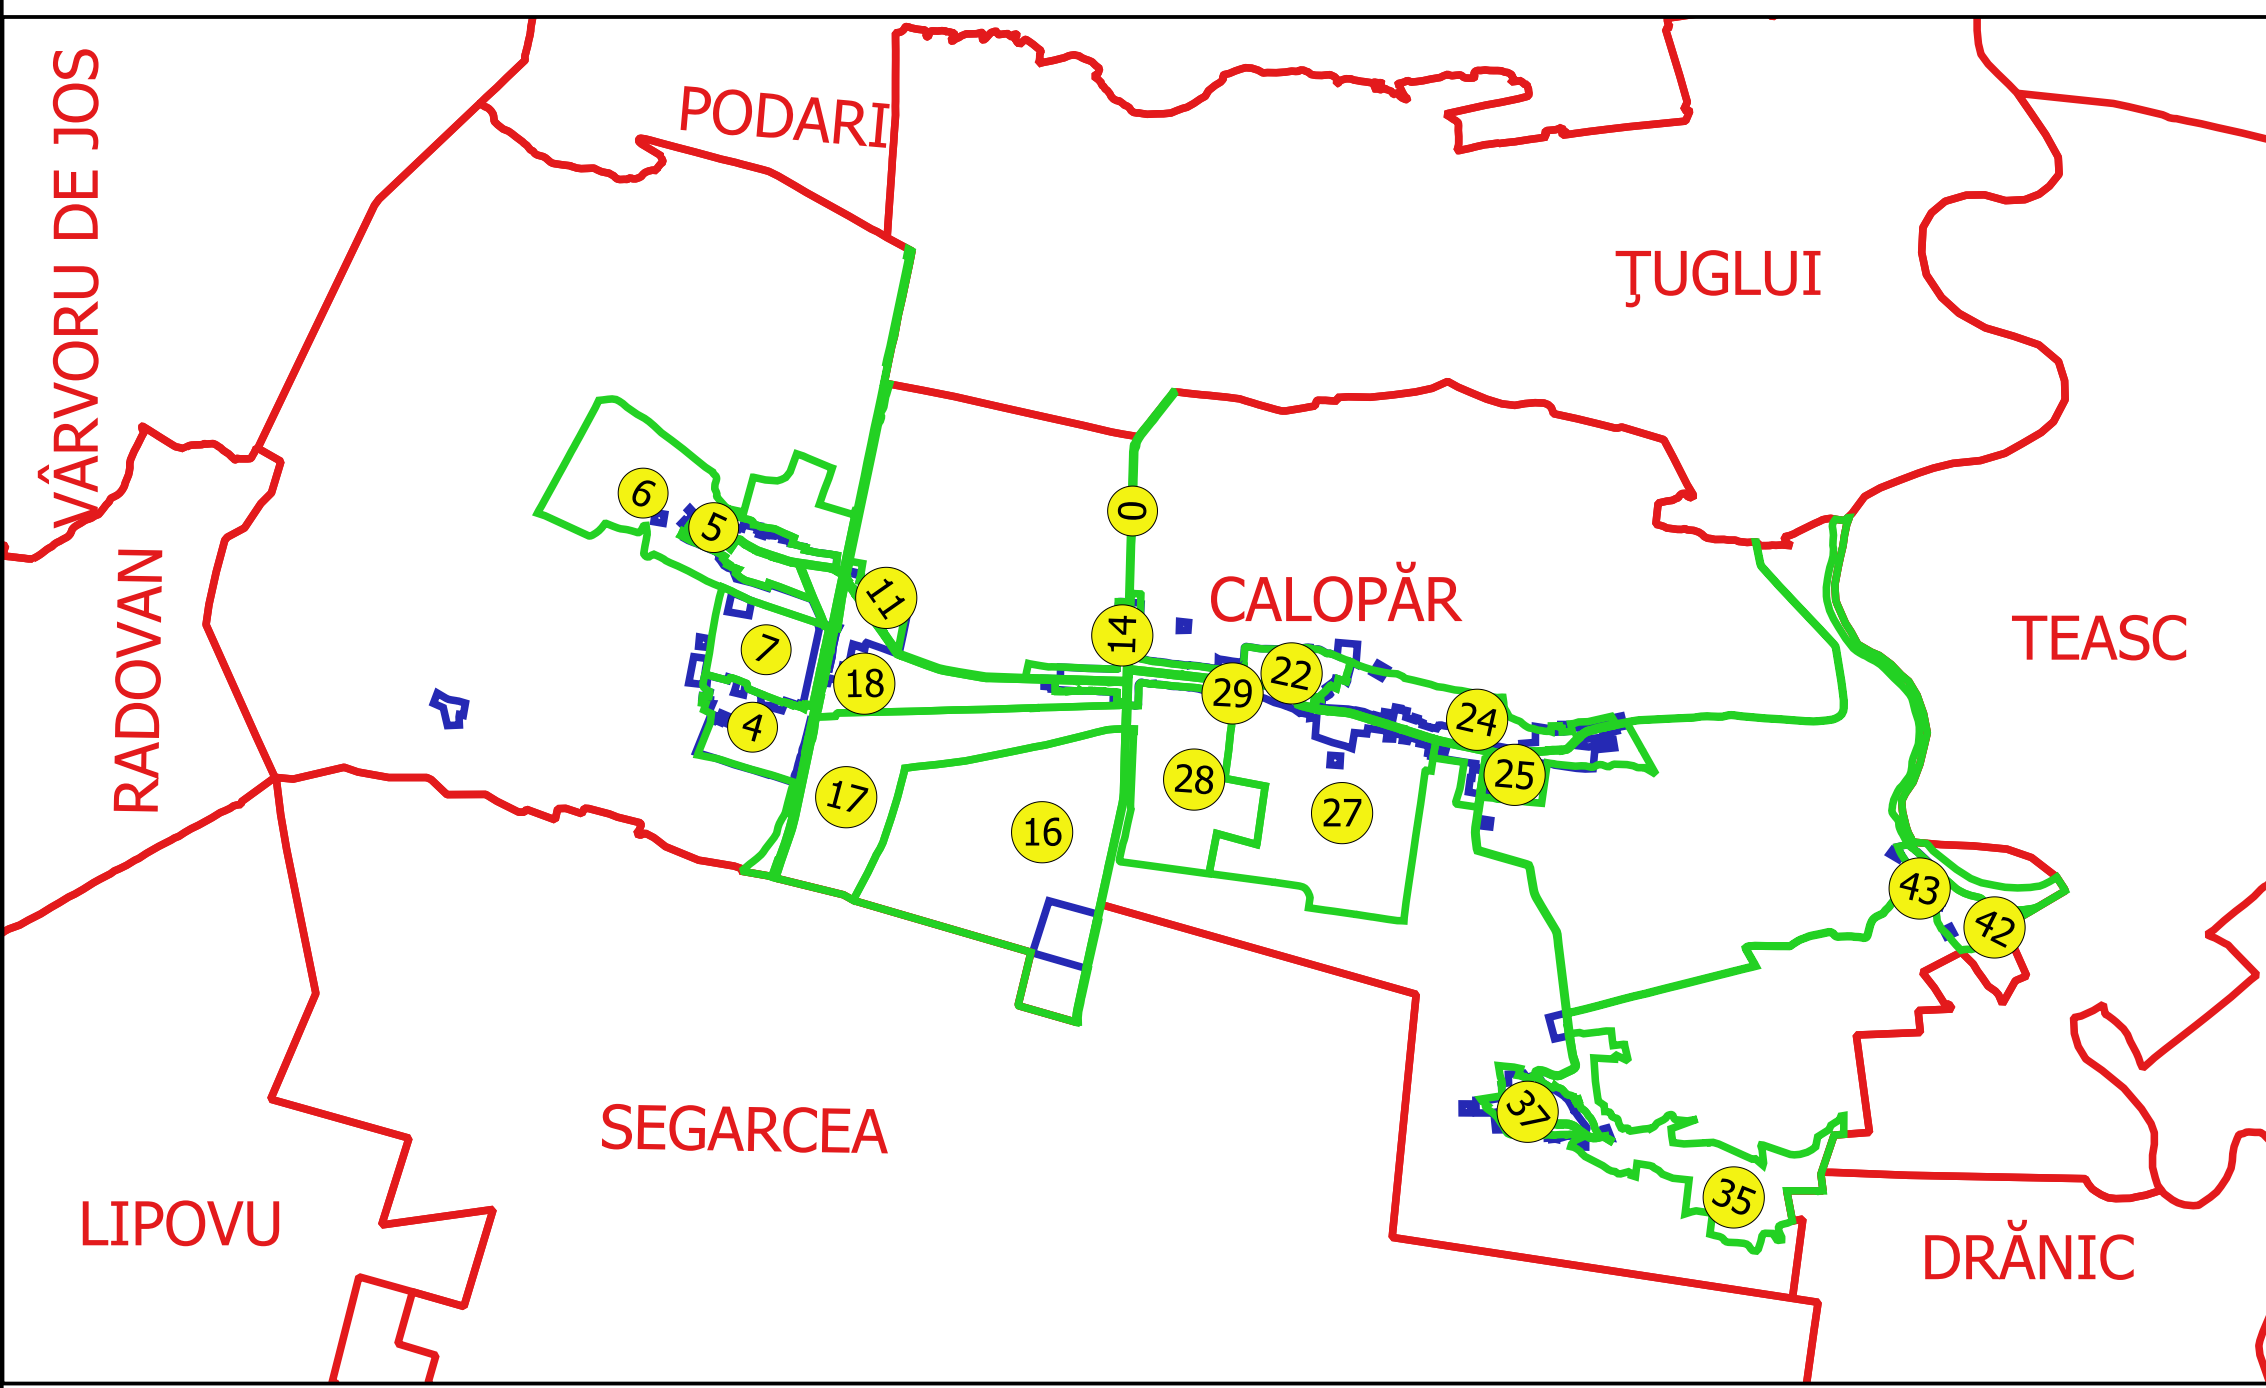

Executant
SC GEDAGRI CADASTRU SRL
Ing. FILIP CONSTANTIN
YULTURU
Data.....