


PLAN CADASTRAL
JUDEȚ DOLJ, UAT CALOPĂR
Sectorul Cadastral 10
Spre publicare
Scara 1:2000
Sistem de proiecție "STEREO '70"
- Planșa 3 -

Schița de racordare a planșelor

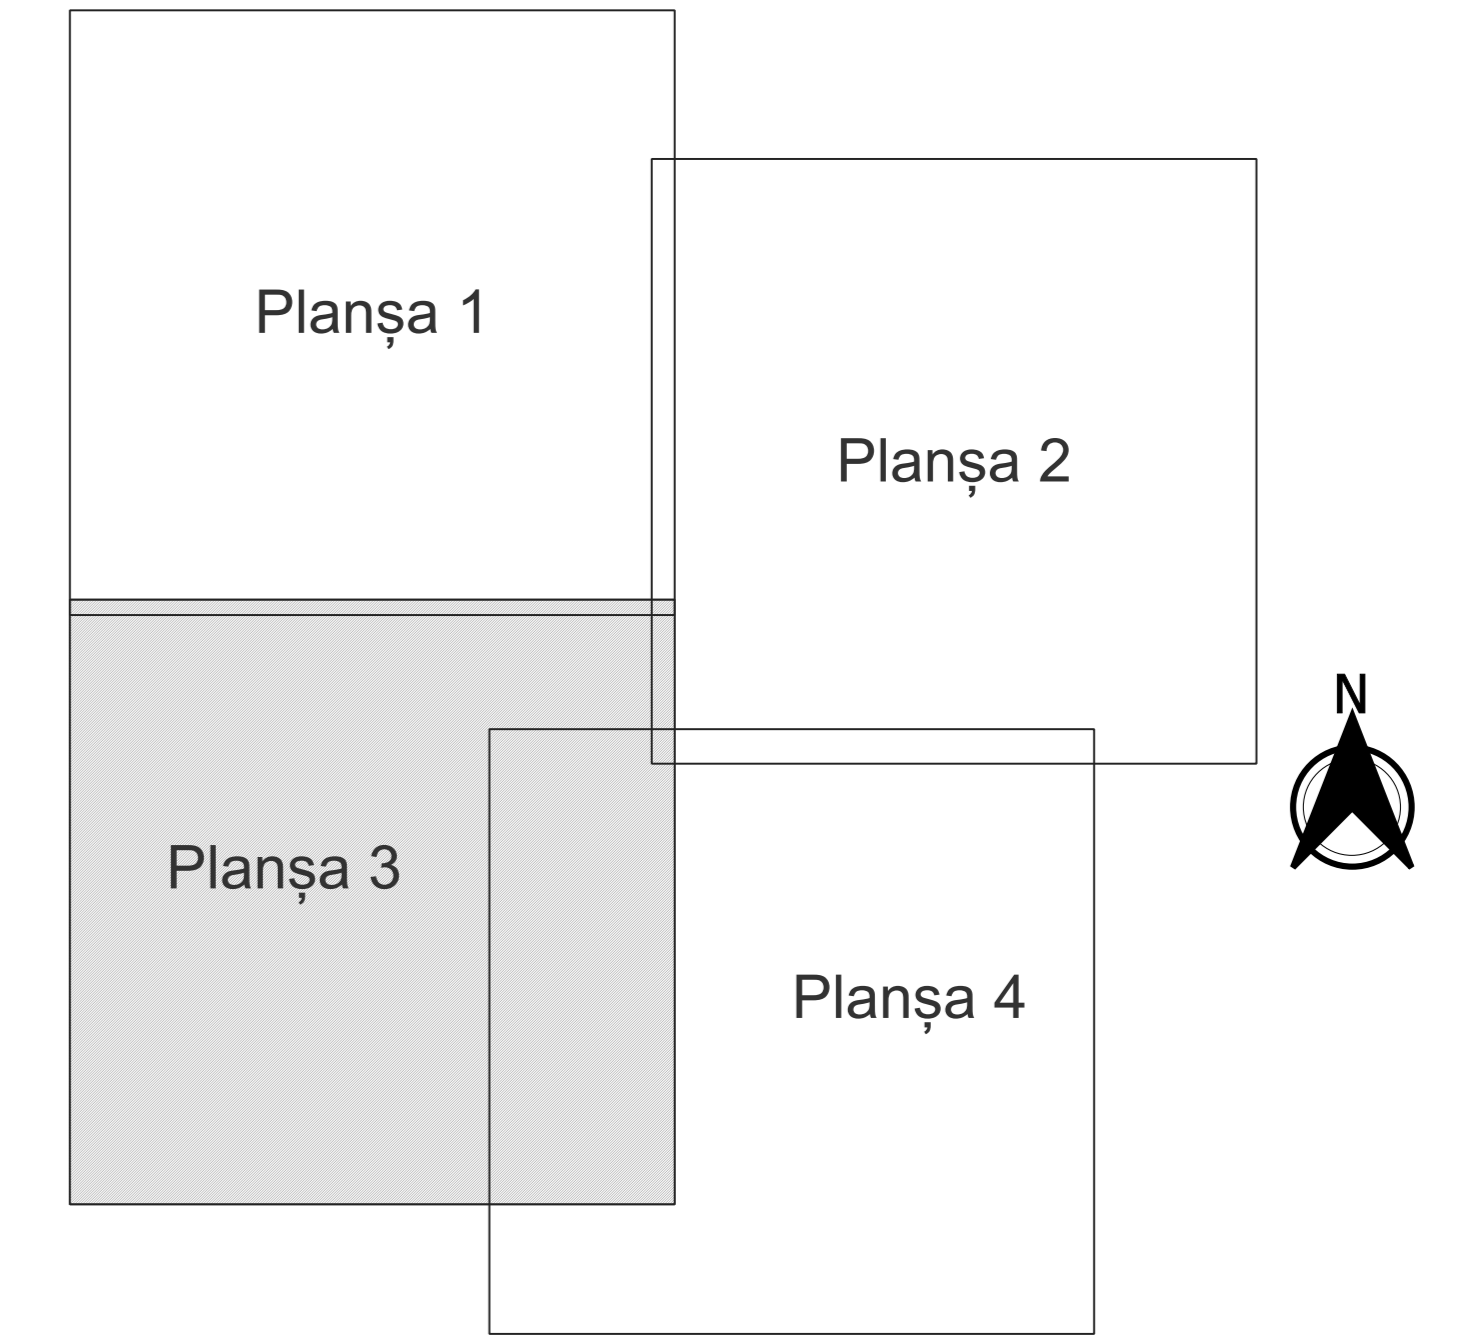

- Legendă**
- Limită sector
 - Limită UAT
 - Limită intravilan
 - Limită imobil
 - Limită tarla
 - 10 Număr sector
 - 1800 Număr imobil
 - 50 Număr tarla
 - DE 132/1 Toponimie

Schița dispunerii sectorului cadastral

