




PLAN CADASTRAL
JUDEȚ DOLJ, UAT CALOPĂR
Sectorul Cadastral 13
Spre publicare
Scara 1:2000
Sistem de proiecție "STEREO '70"
- Planșa 1 -

Schița de racordare a planșelor

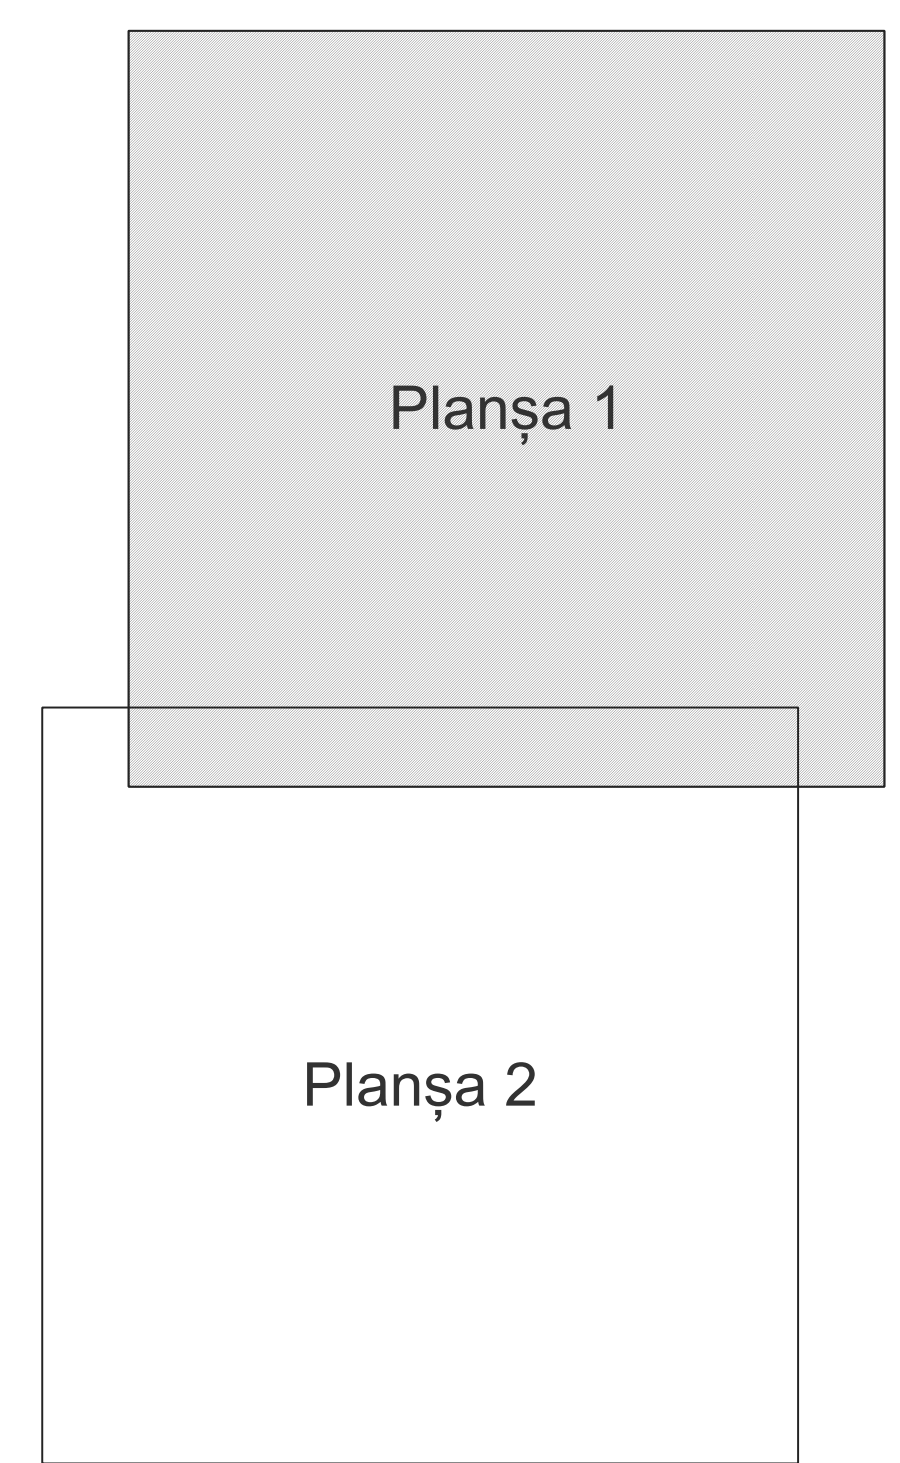

Legendă

Limită sector

Limită UAT

Limită intravilan

Limită imobil

Limită construcții

Limită tarla

13

Număr sector

4758

Număr imobil

4758-C1

Număr construcții


94

Număr tarla

UAT Tuglui

Toponimie

Schița dispunerii sectorului cadastral

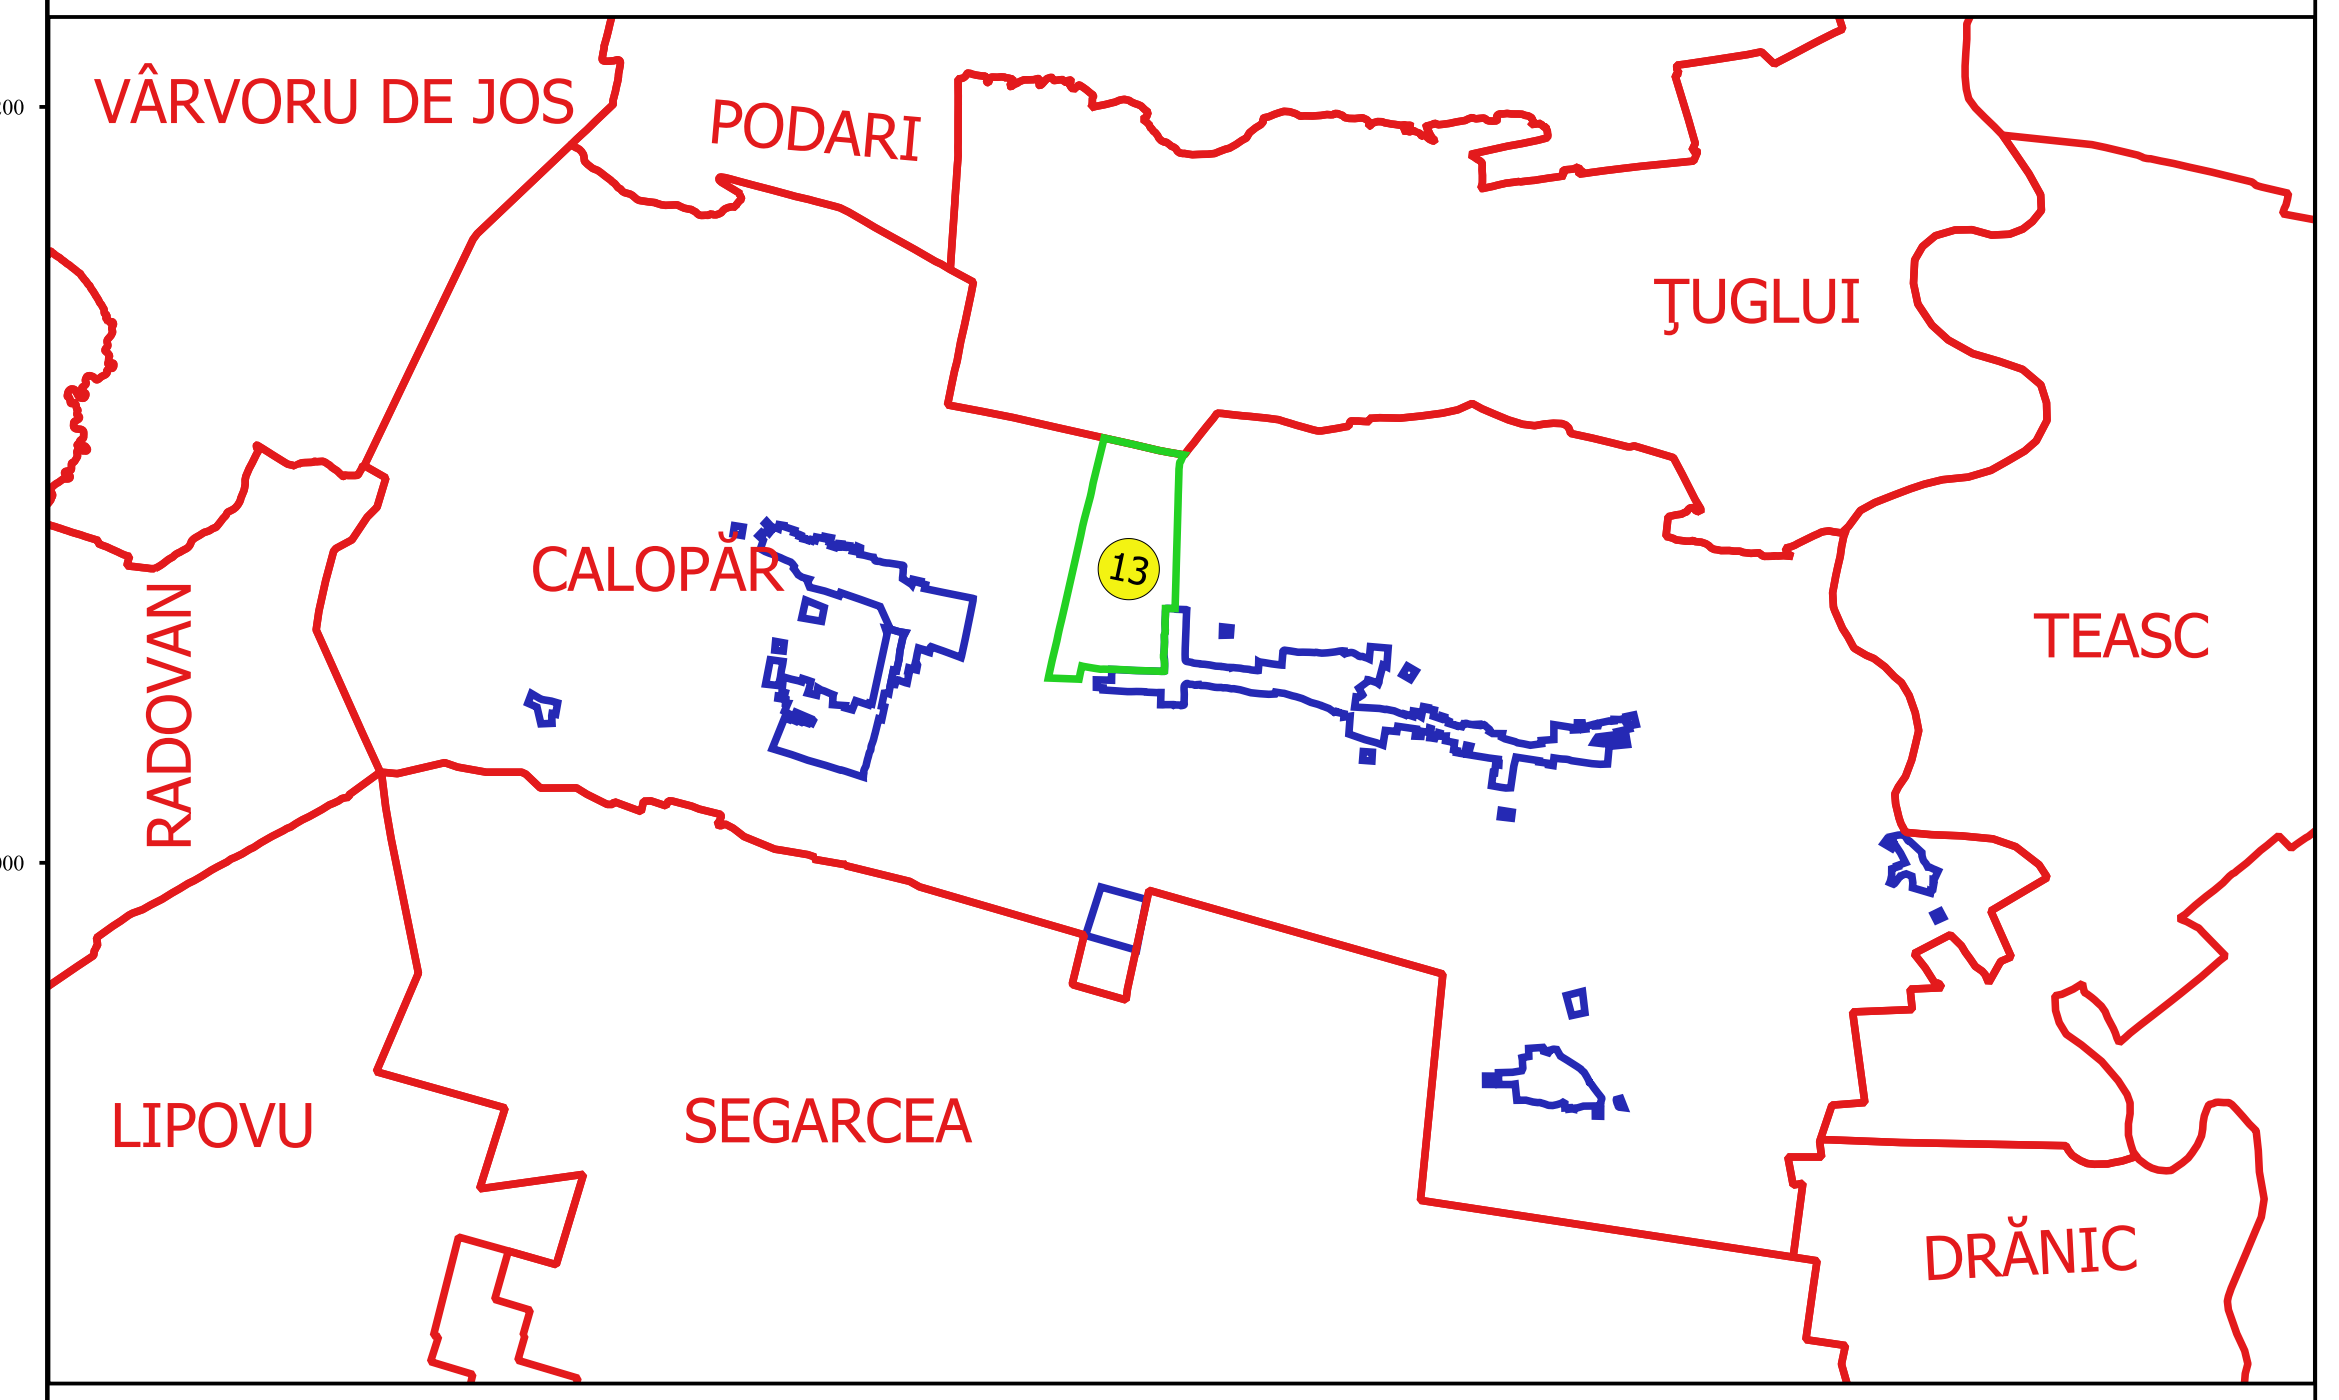

Scara 1:2000
Sistem de proiecție "STEREO '70"