




PLAN CADASTRAL
JUDEȚ DOLJ, UAT CALOPĂR
Sectorul Cadastral 17
Spre publicare
Scara 1:2000
Sistem de proiecție "STEREO '70"
- Planșa 3 -


Schița de racordare a planșelor

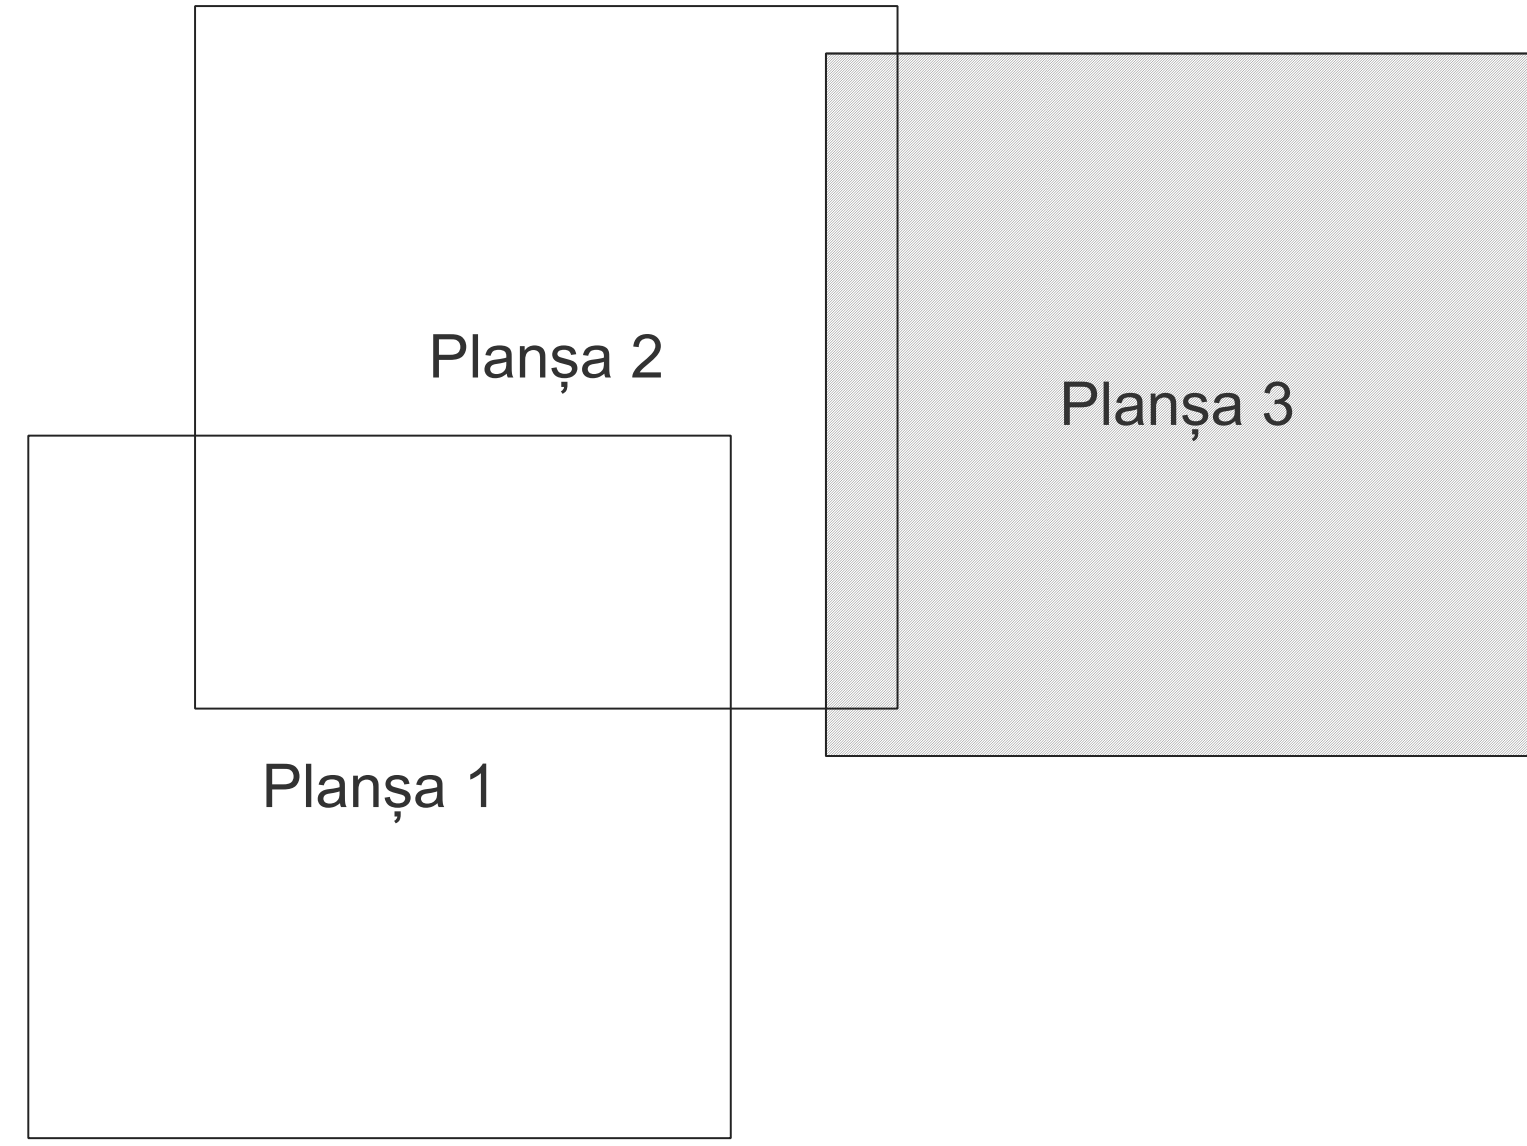

Legendă

- Limită sector
- Limită UAT
- Limită intravilan
- Limită imobil
- Limită construcții
- Limită tarla
- 17 Număr sector
- 13265 Număr imobil
- C1 Număr construcții
- 109 Număr tarla
- De 42/4 Toponimie

Schița dispunerii sectorului cadastral

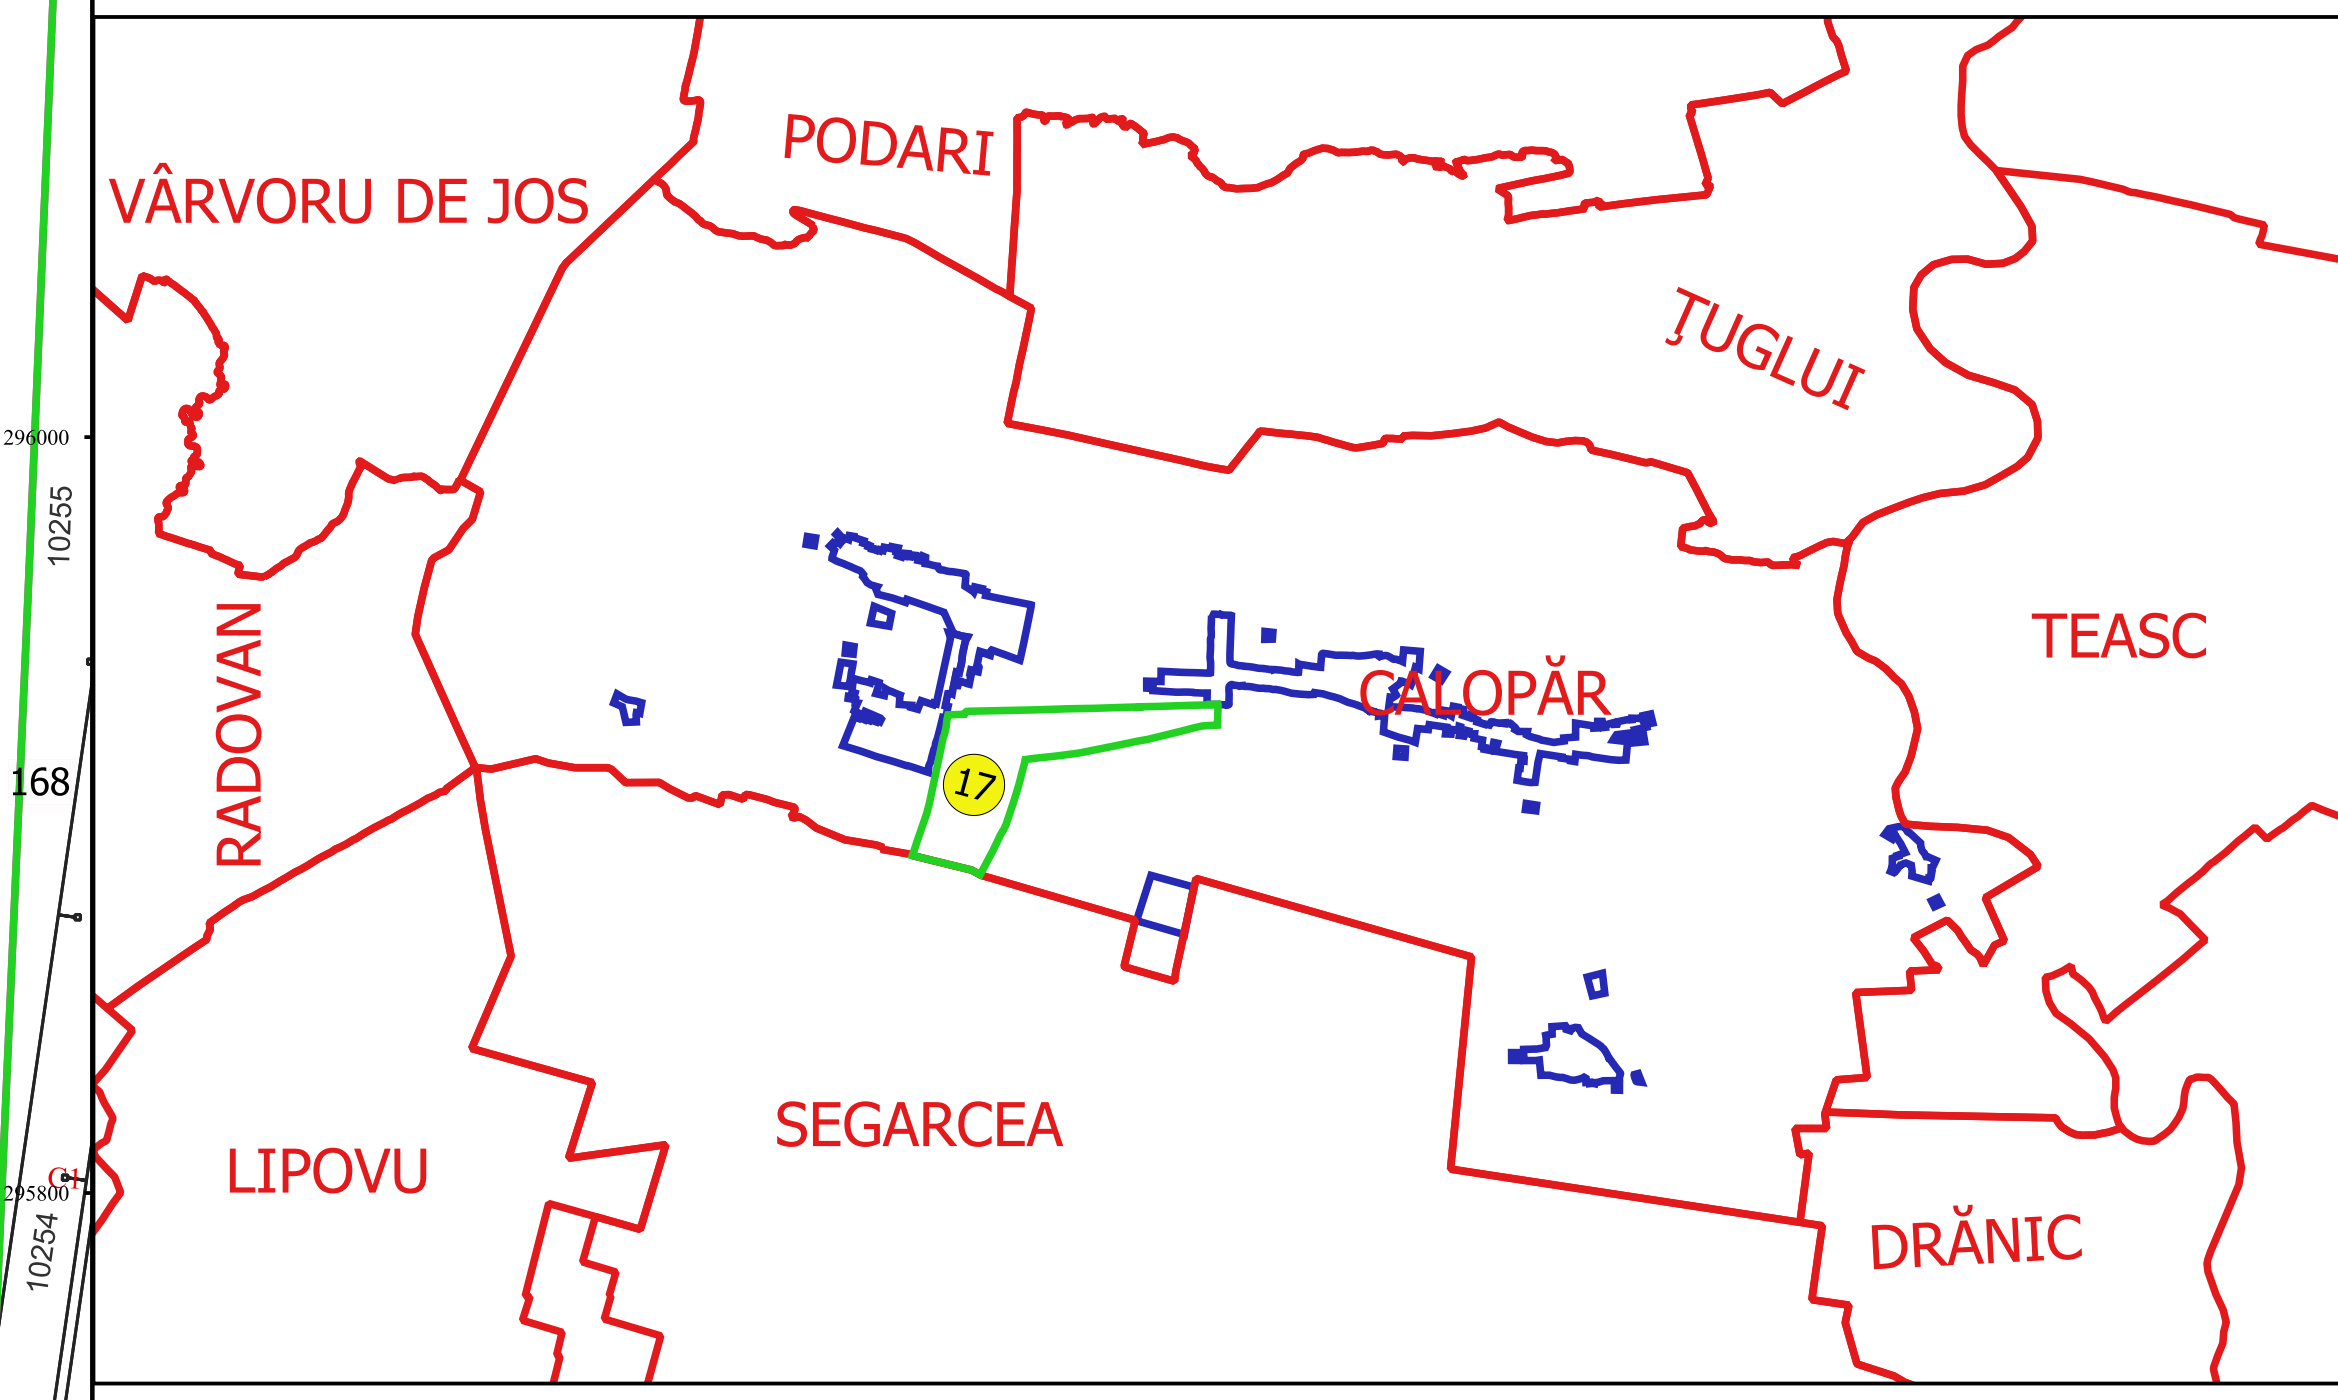

Elaborat de: **GEORGHE CĂLĂBĂȘU** SRL
Ing. P. B. C. CONȘTANTA
11.11.2018
10252
10455