



PLAN CADASTRAL
JUDEȚ DOLJ, UAT CALOPĂR
Sectorul Cadastral 47
Spre publicare
Scara 1:2000
Sistem de proiecție "STEREO '70"
- Planșa 2 -

Schița de racordare a planșelor

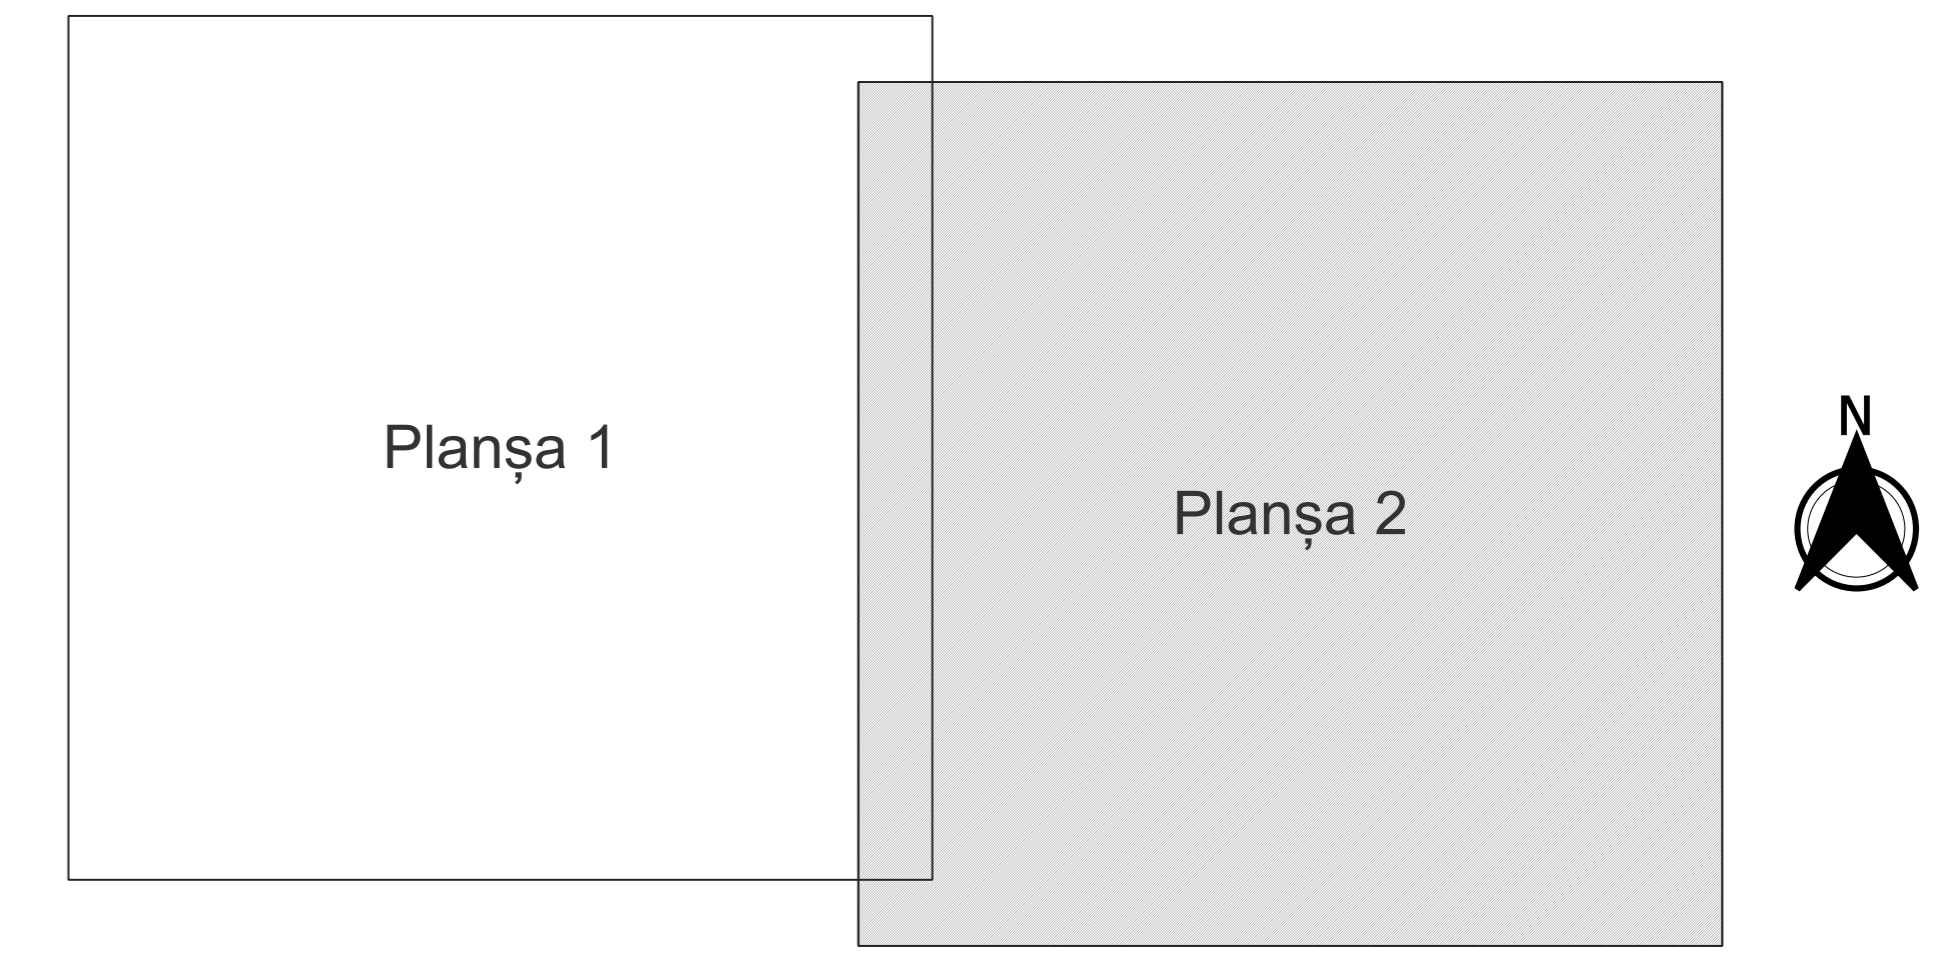

- Legendă**
- Limită sector
 - Limită UAT
 - Limită intravilan
 - Limită imobil
 - Limită construcții
 - Limită tarla
 - 47 Număr sector
 - 858 Număr imobil
 - 875-C1 Număr construcții
 - 58 Număr tarla
 - DE 132/1 Toponimie

Schița dispunerii sectorului cadastral

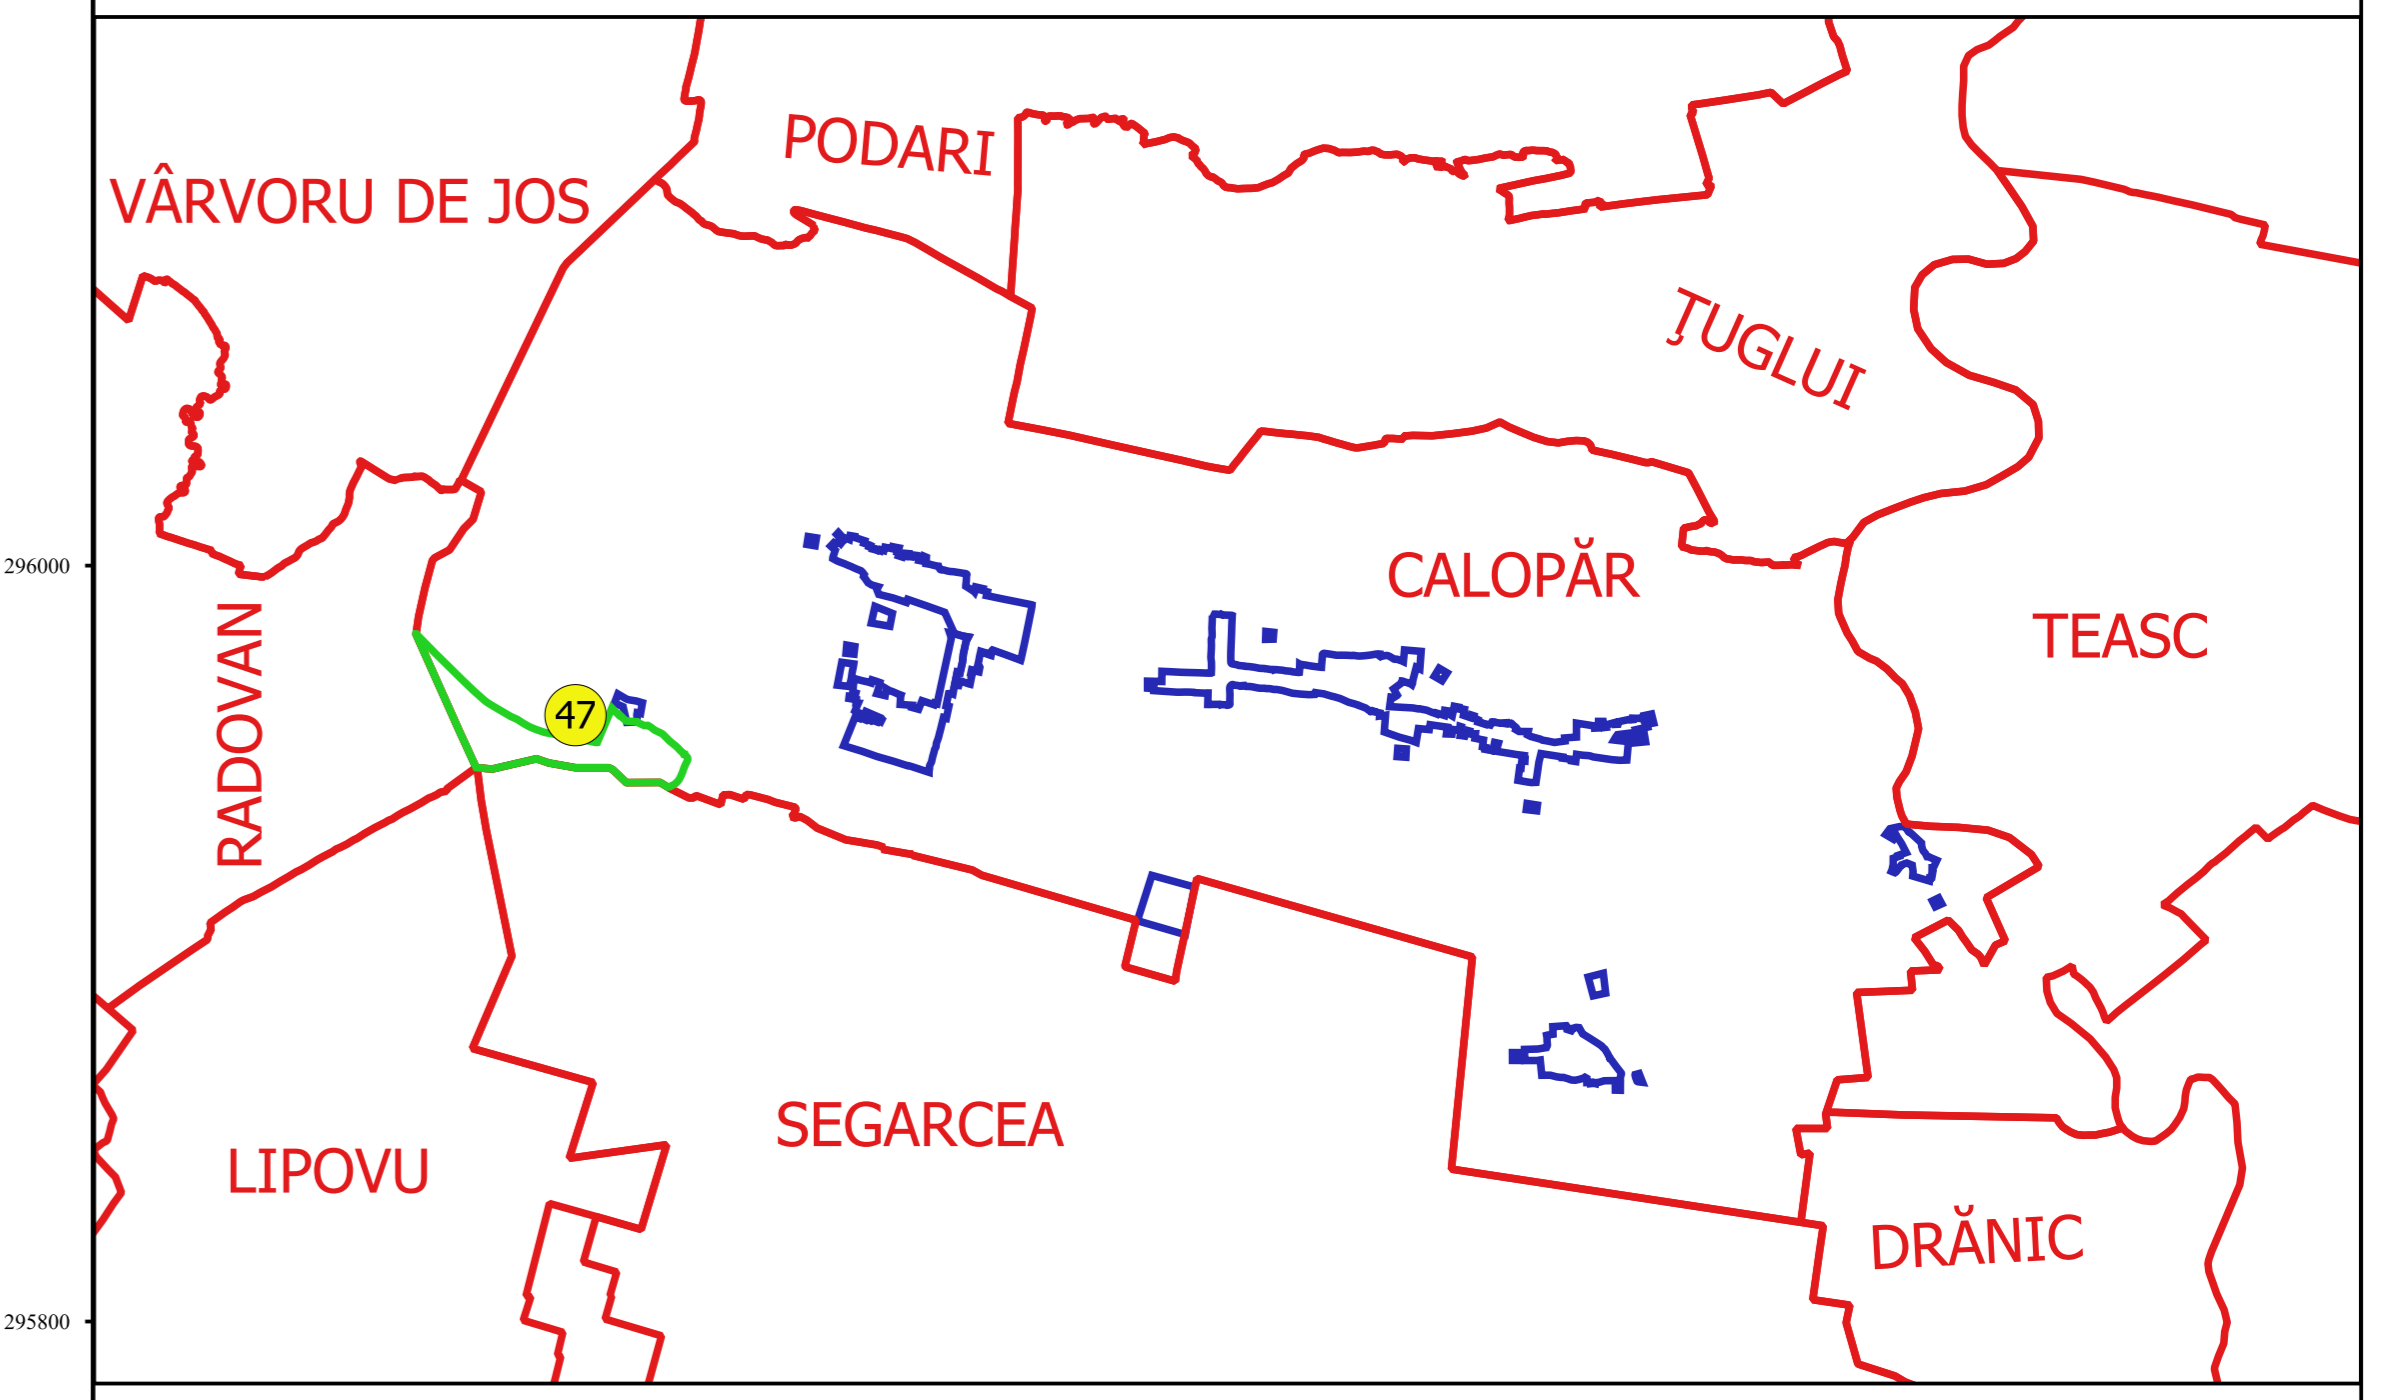

Proiectant
 Ing. GEORGHE CRĂCIUN
 Ing. F. B. CONSTANTIN
 13.10.2018