


**PLAN CADASTRAL
JUDEȚ DOLJ, UAT CETATE
Sectorul Cadastral 0**

**Spre publicare
Scara 1:2000**

**Sistem de proiecție "STEREO '70"
- Plansa 11 -**

Schiță de racordare a planșelor

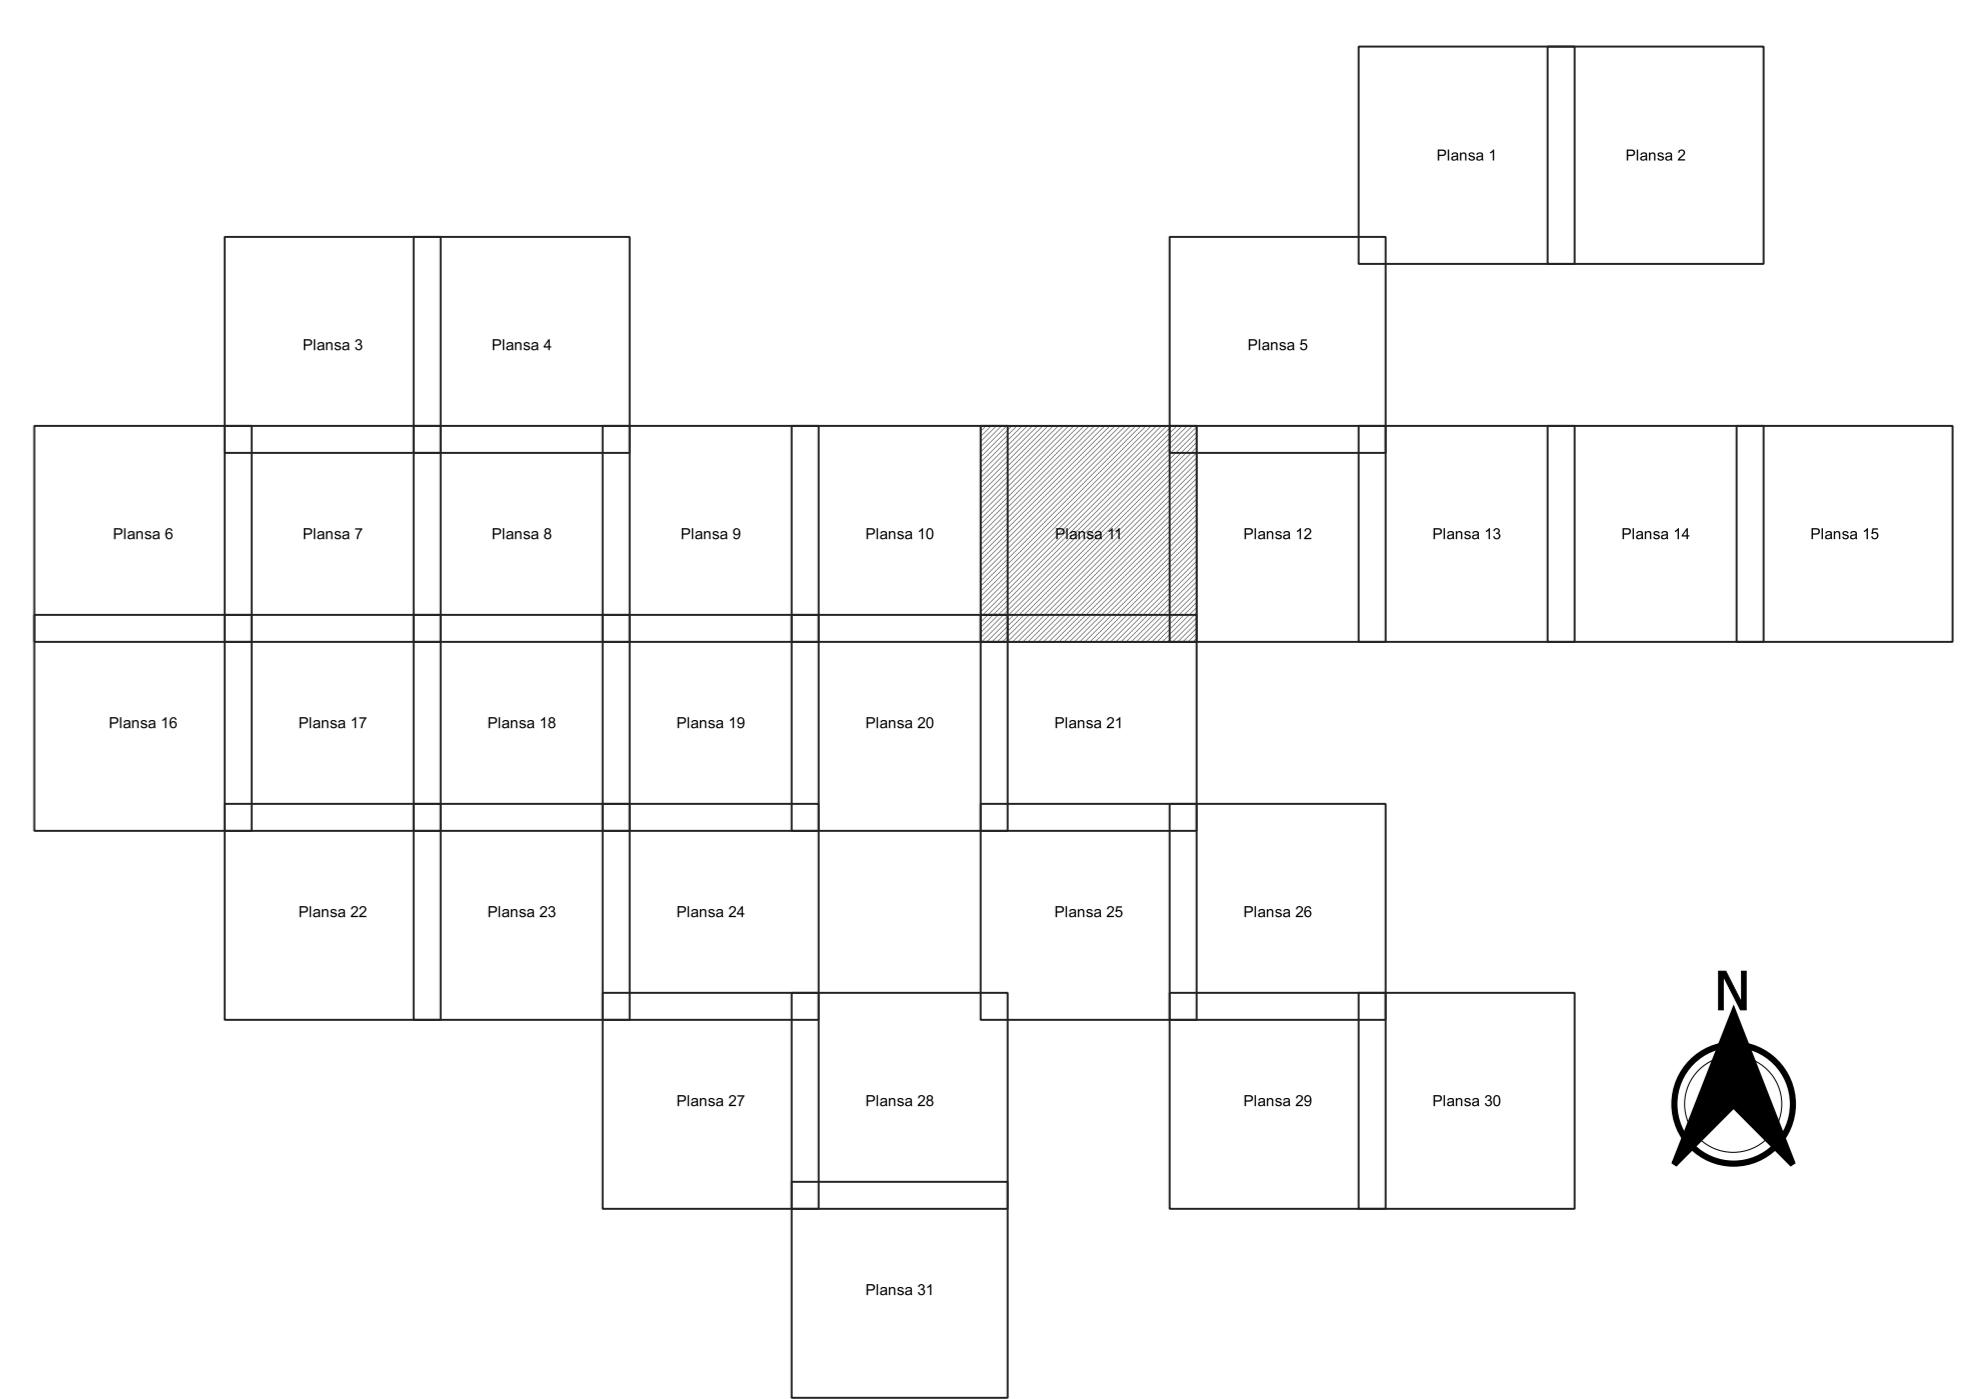

Legendă

- Limită sector
 - Limită UAT
 - Limită intravilan
 - Limită imobil
 - Limită construcții
 - Limită tarla
 - Număr sector
 - Număr imobil
 - Număr construcții
 - Număr tarla
 - Toponimie

Schiță dispunerii sectorului cadastral

