
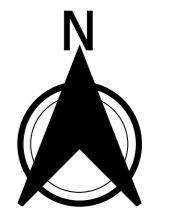



PLAN CADASTRAL
JUDEȚ DOLJ, UAT CETATE
Sectorul Cadastral 0
Spre publicare
Scara 1:2000
Sistem de proiecție "STEREO '70"
- Plansa 17 -

Schiță de racordare a planșelor

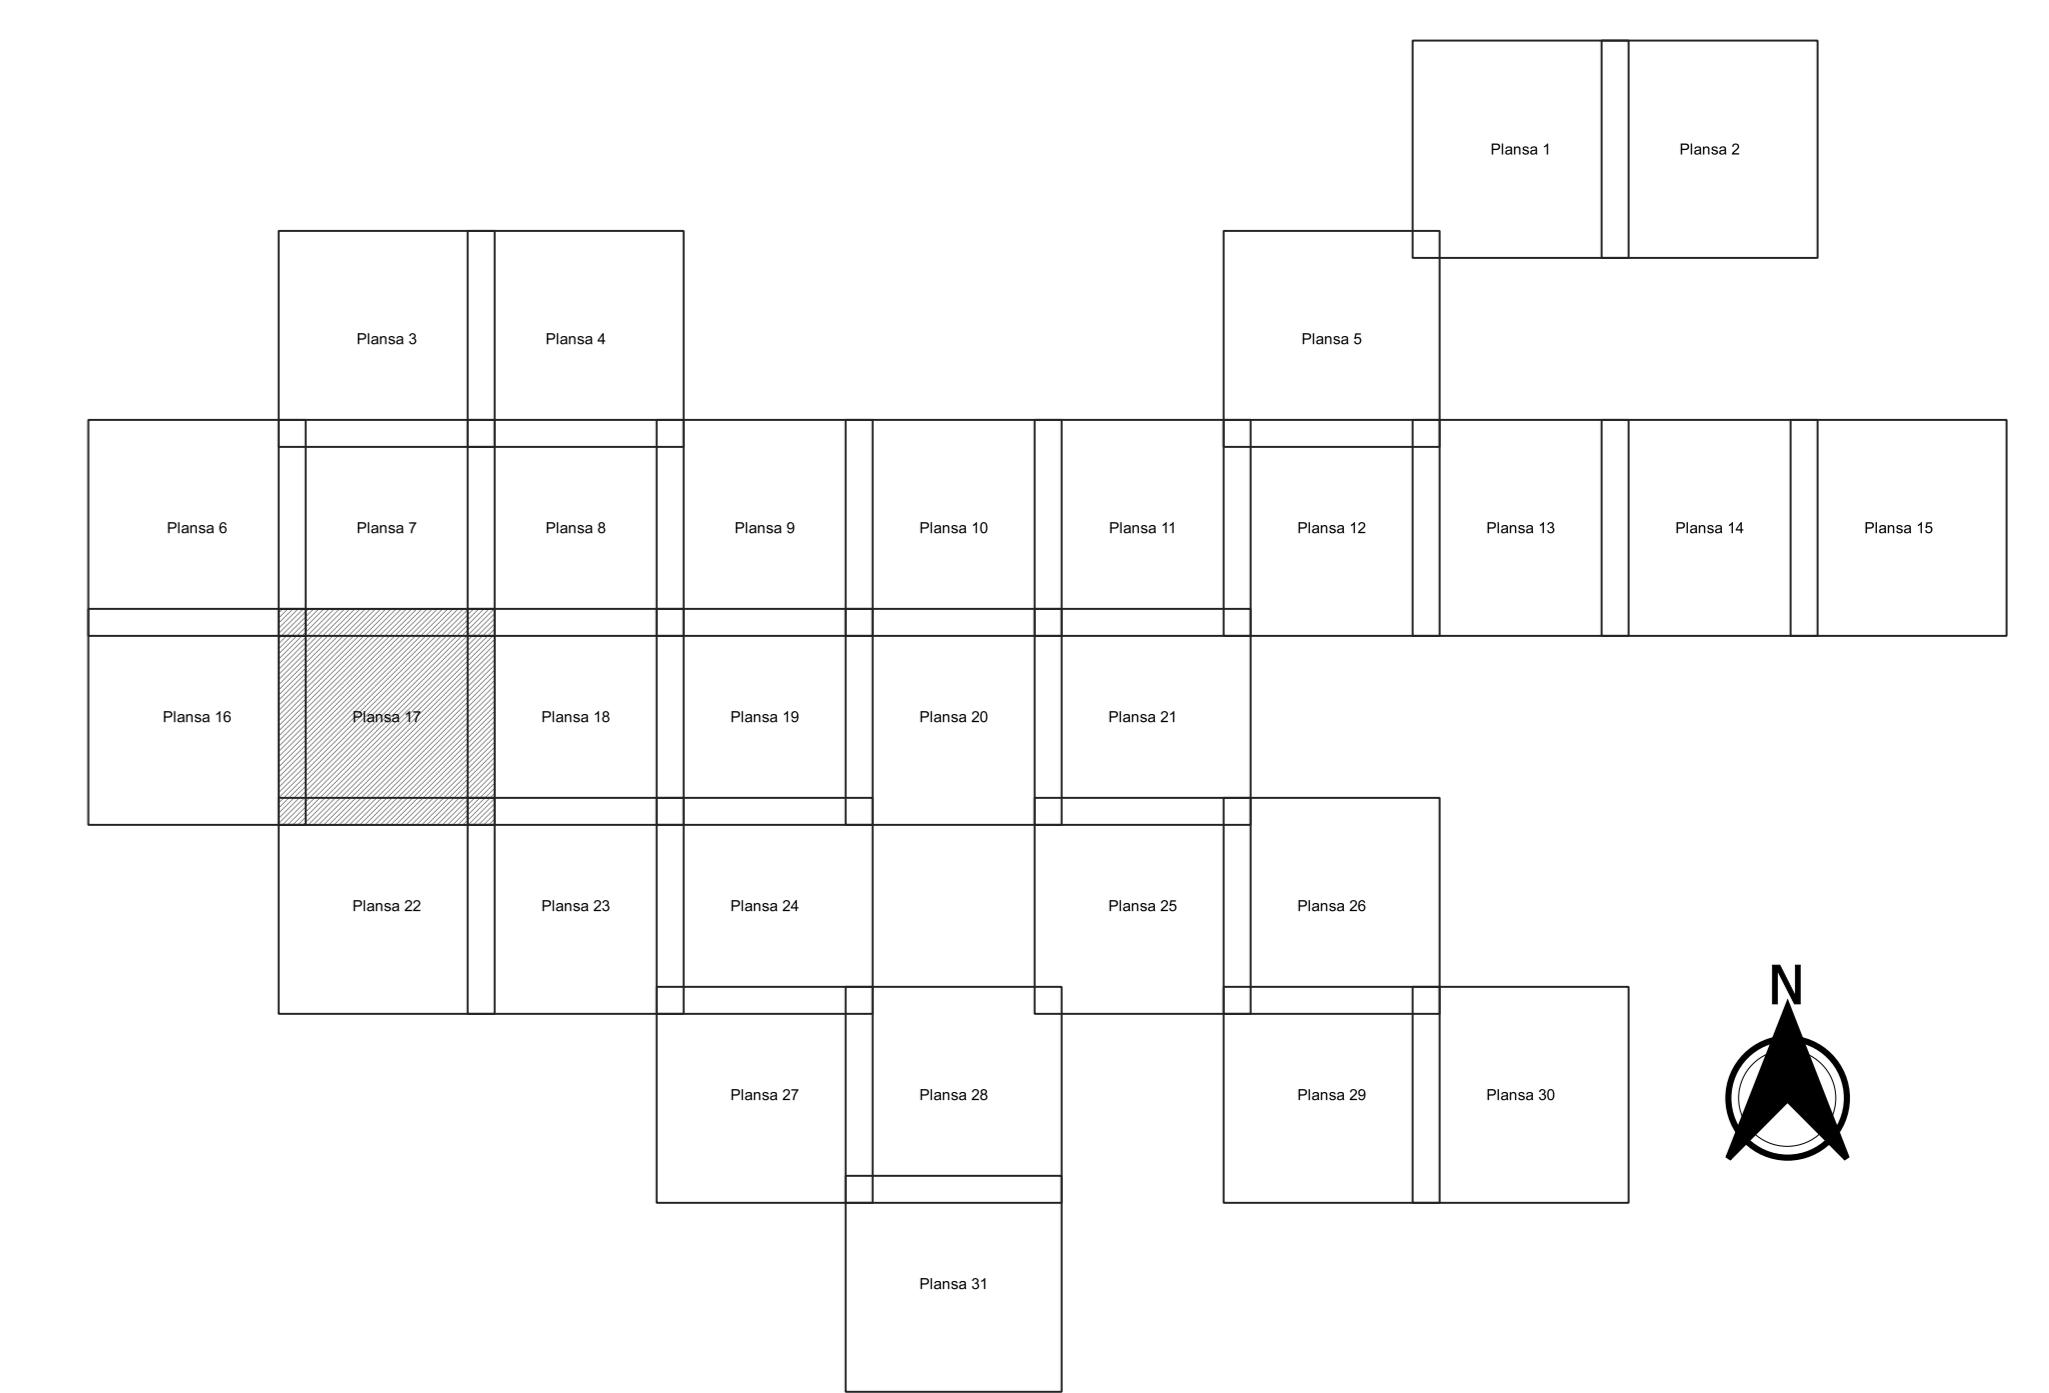

| Legendă | |
|--------------------|----------|
| Limită sector | |
| Limită UAT | |
| Limită intravilan | |
| Limită imobil | |
| Limită construcții | |
| Limită tarla | |
| Număr sector | (0) |
| Număr imobil | 14093 |
| Număr construcții | 14093-C1 |
| Număr tarla | DN 844 |
| Toponimie | T 71 |

Schiță dispunerii sectorului cadastral

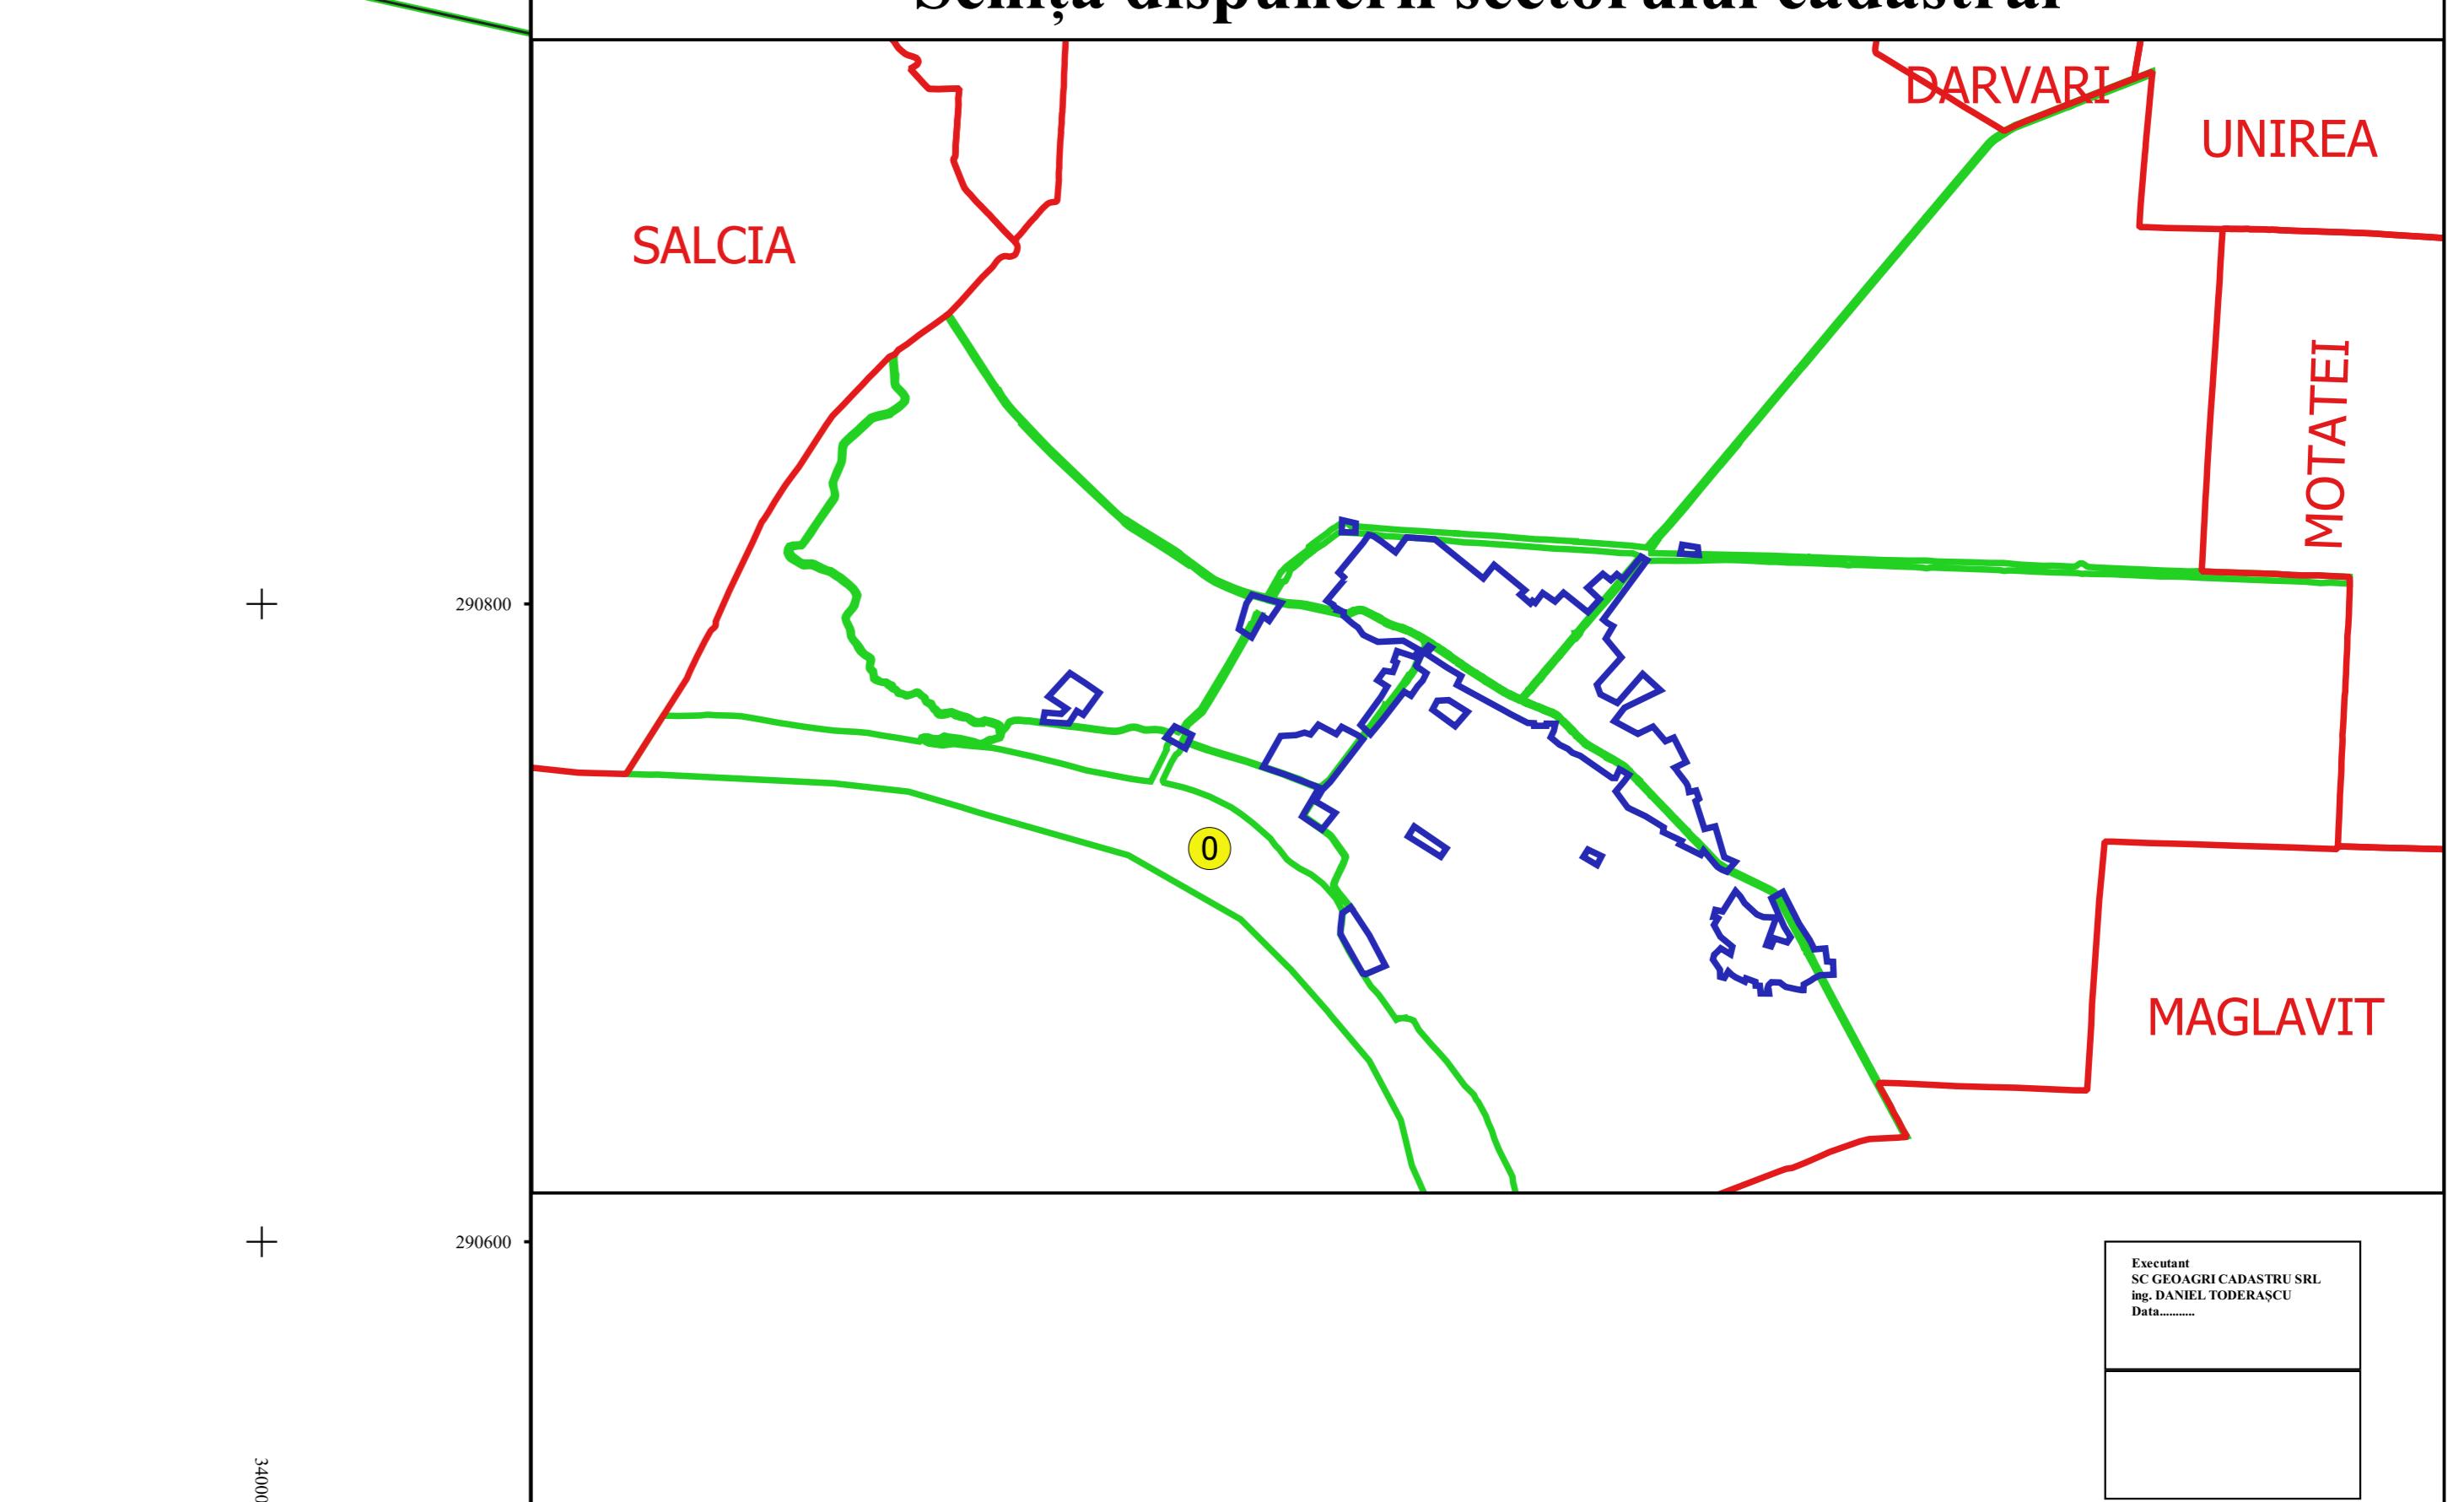

Fotografie
SC CADASTRAL
mag. DANIEL TOADERACU
Data: [empty]

