



PLAN CADASTRAL
JUDEȚ DOLJ, UAT CETATE
Sectorul Cadastral 0
Spre publicare
Scara 1:2000
Sistem de proiecție "STEREO '70"
- Plansa 30 -

Schiță de racordare a planșelor

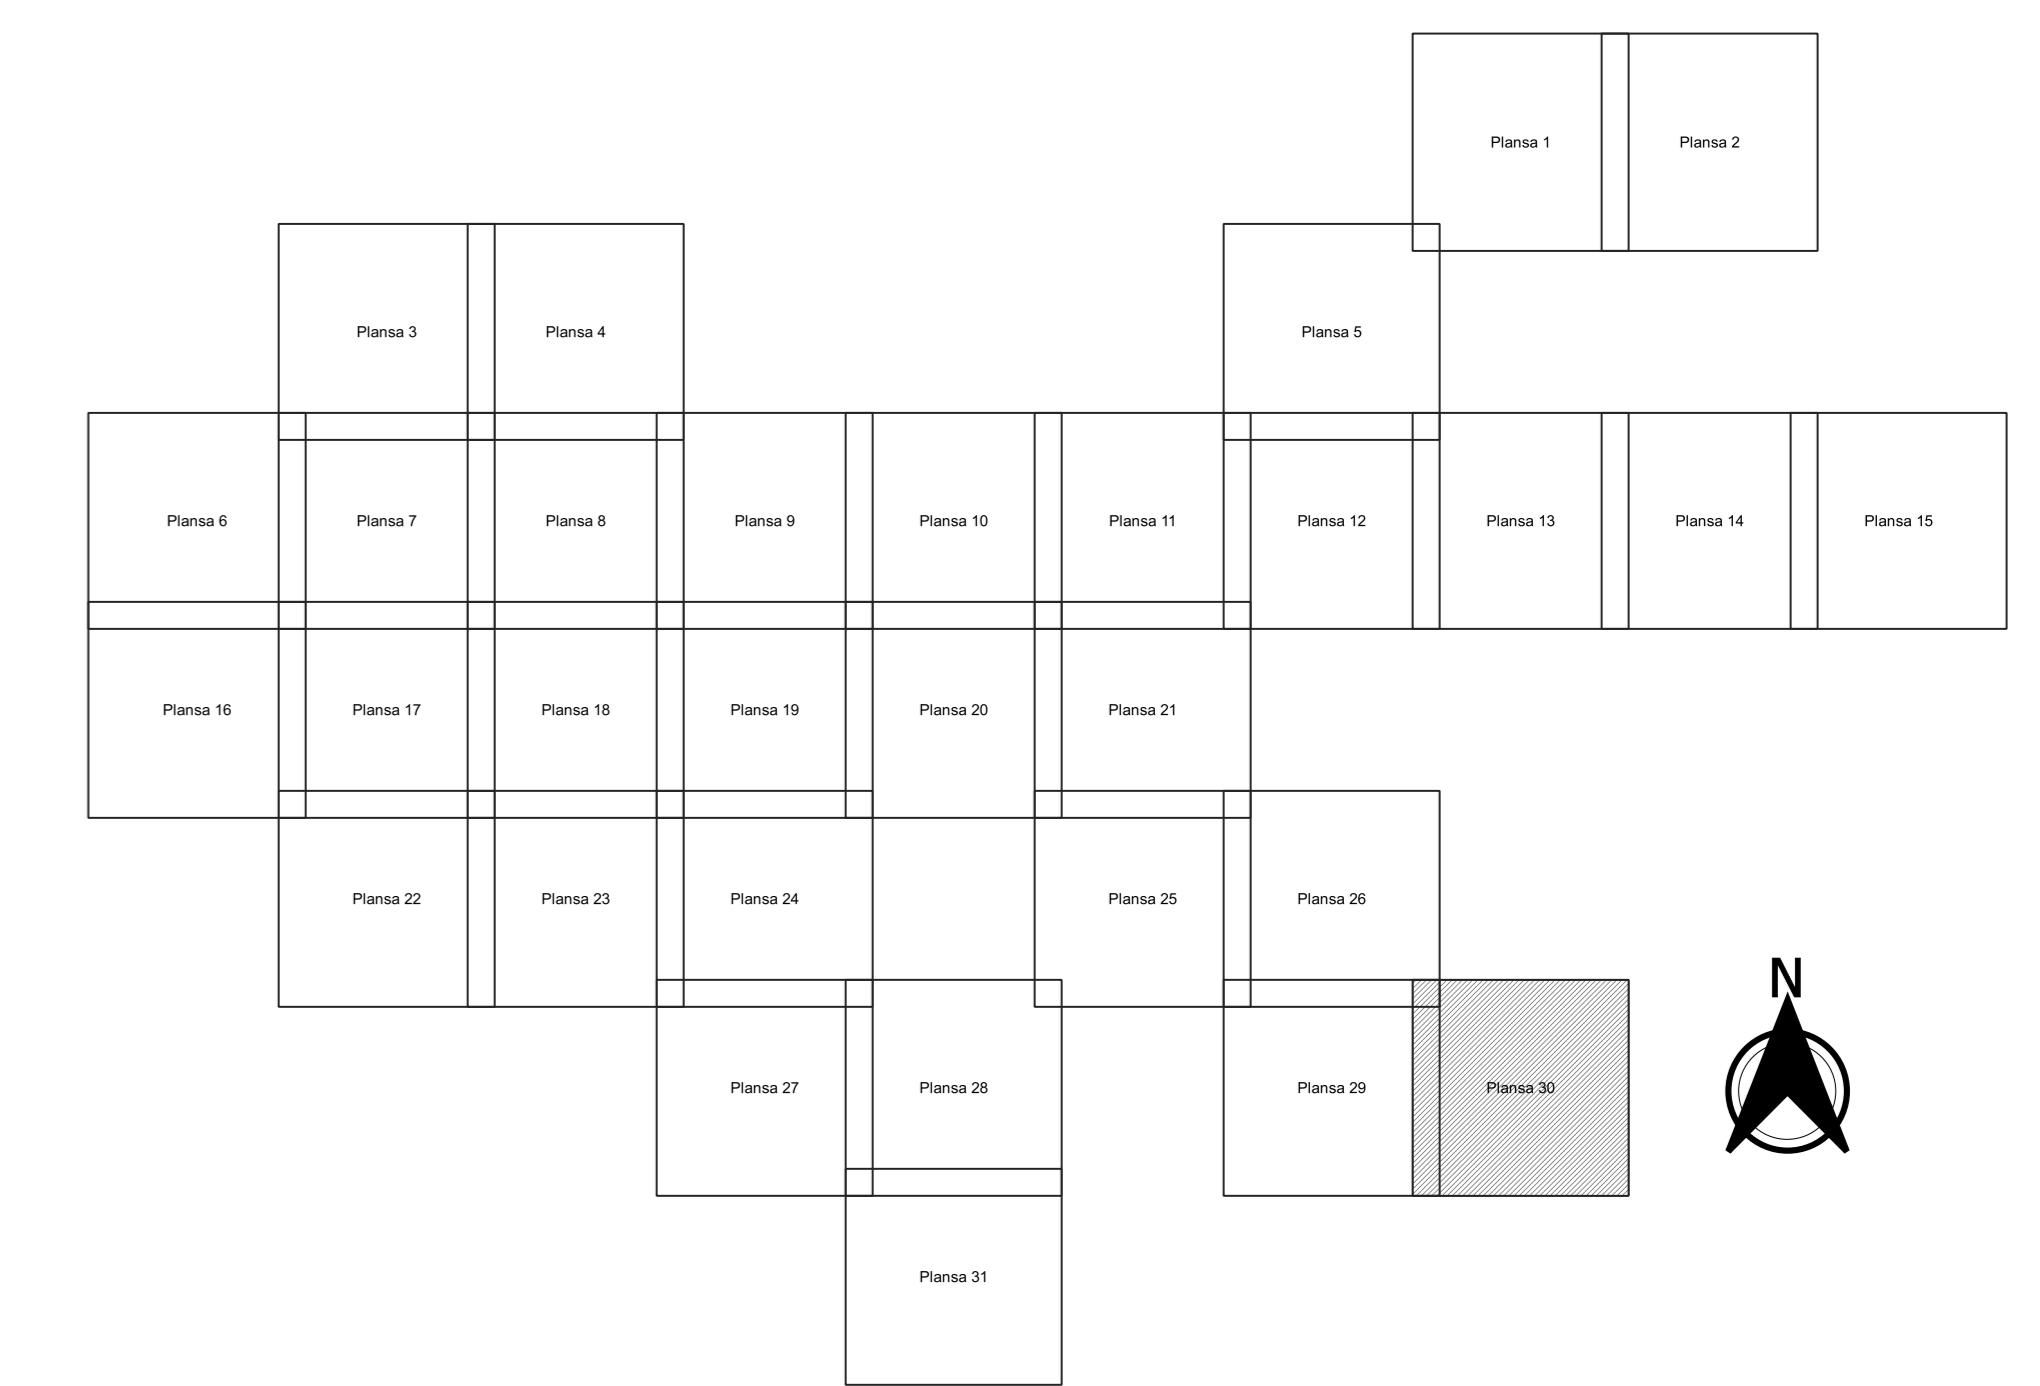

Legendă	
Limită sector	
Limită UAT	
Limită intravilan	
Limită imobil	
Limită construcții	
Limită tarla	
Număr sector	①
Număr imobil	14093
Număr construcții	14093-C1
Număr tarla	DN 844
Toponimie	T 71

Schiță dispunerii sectorului cadastral

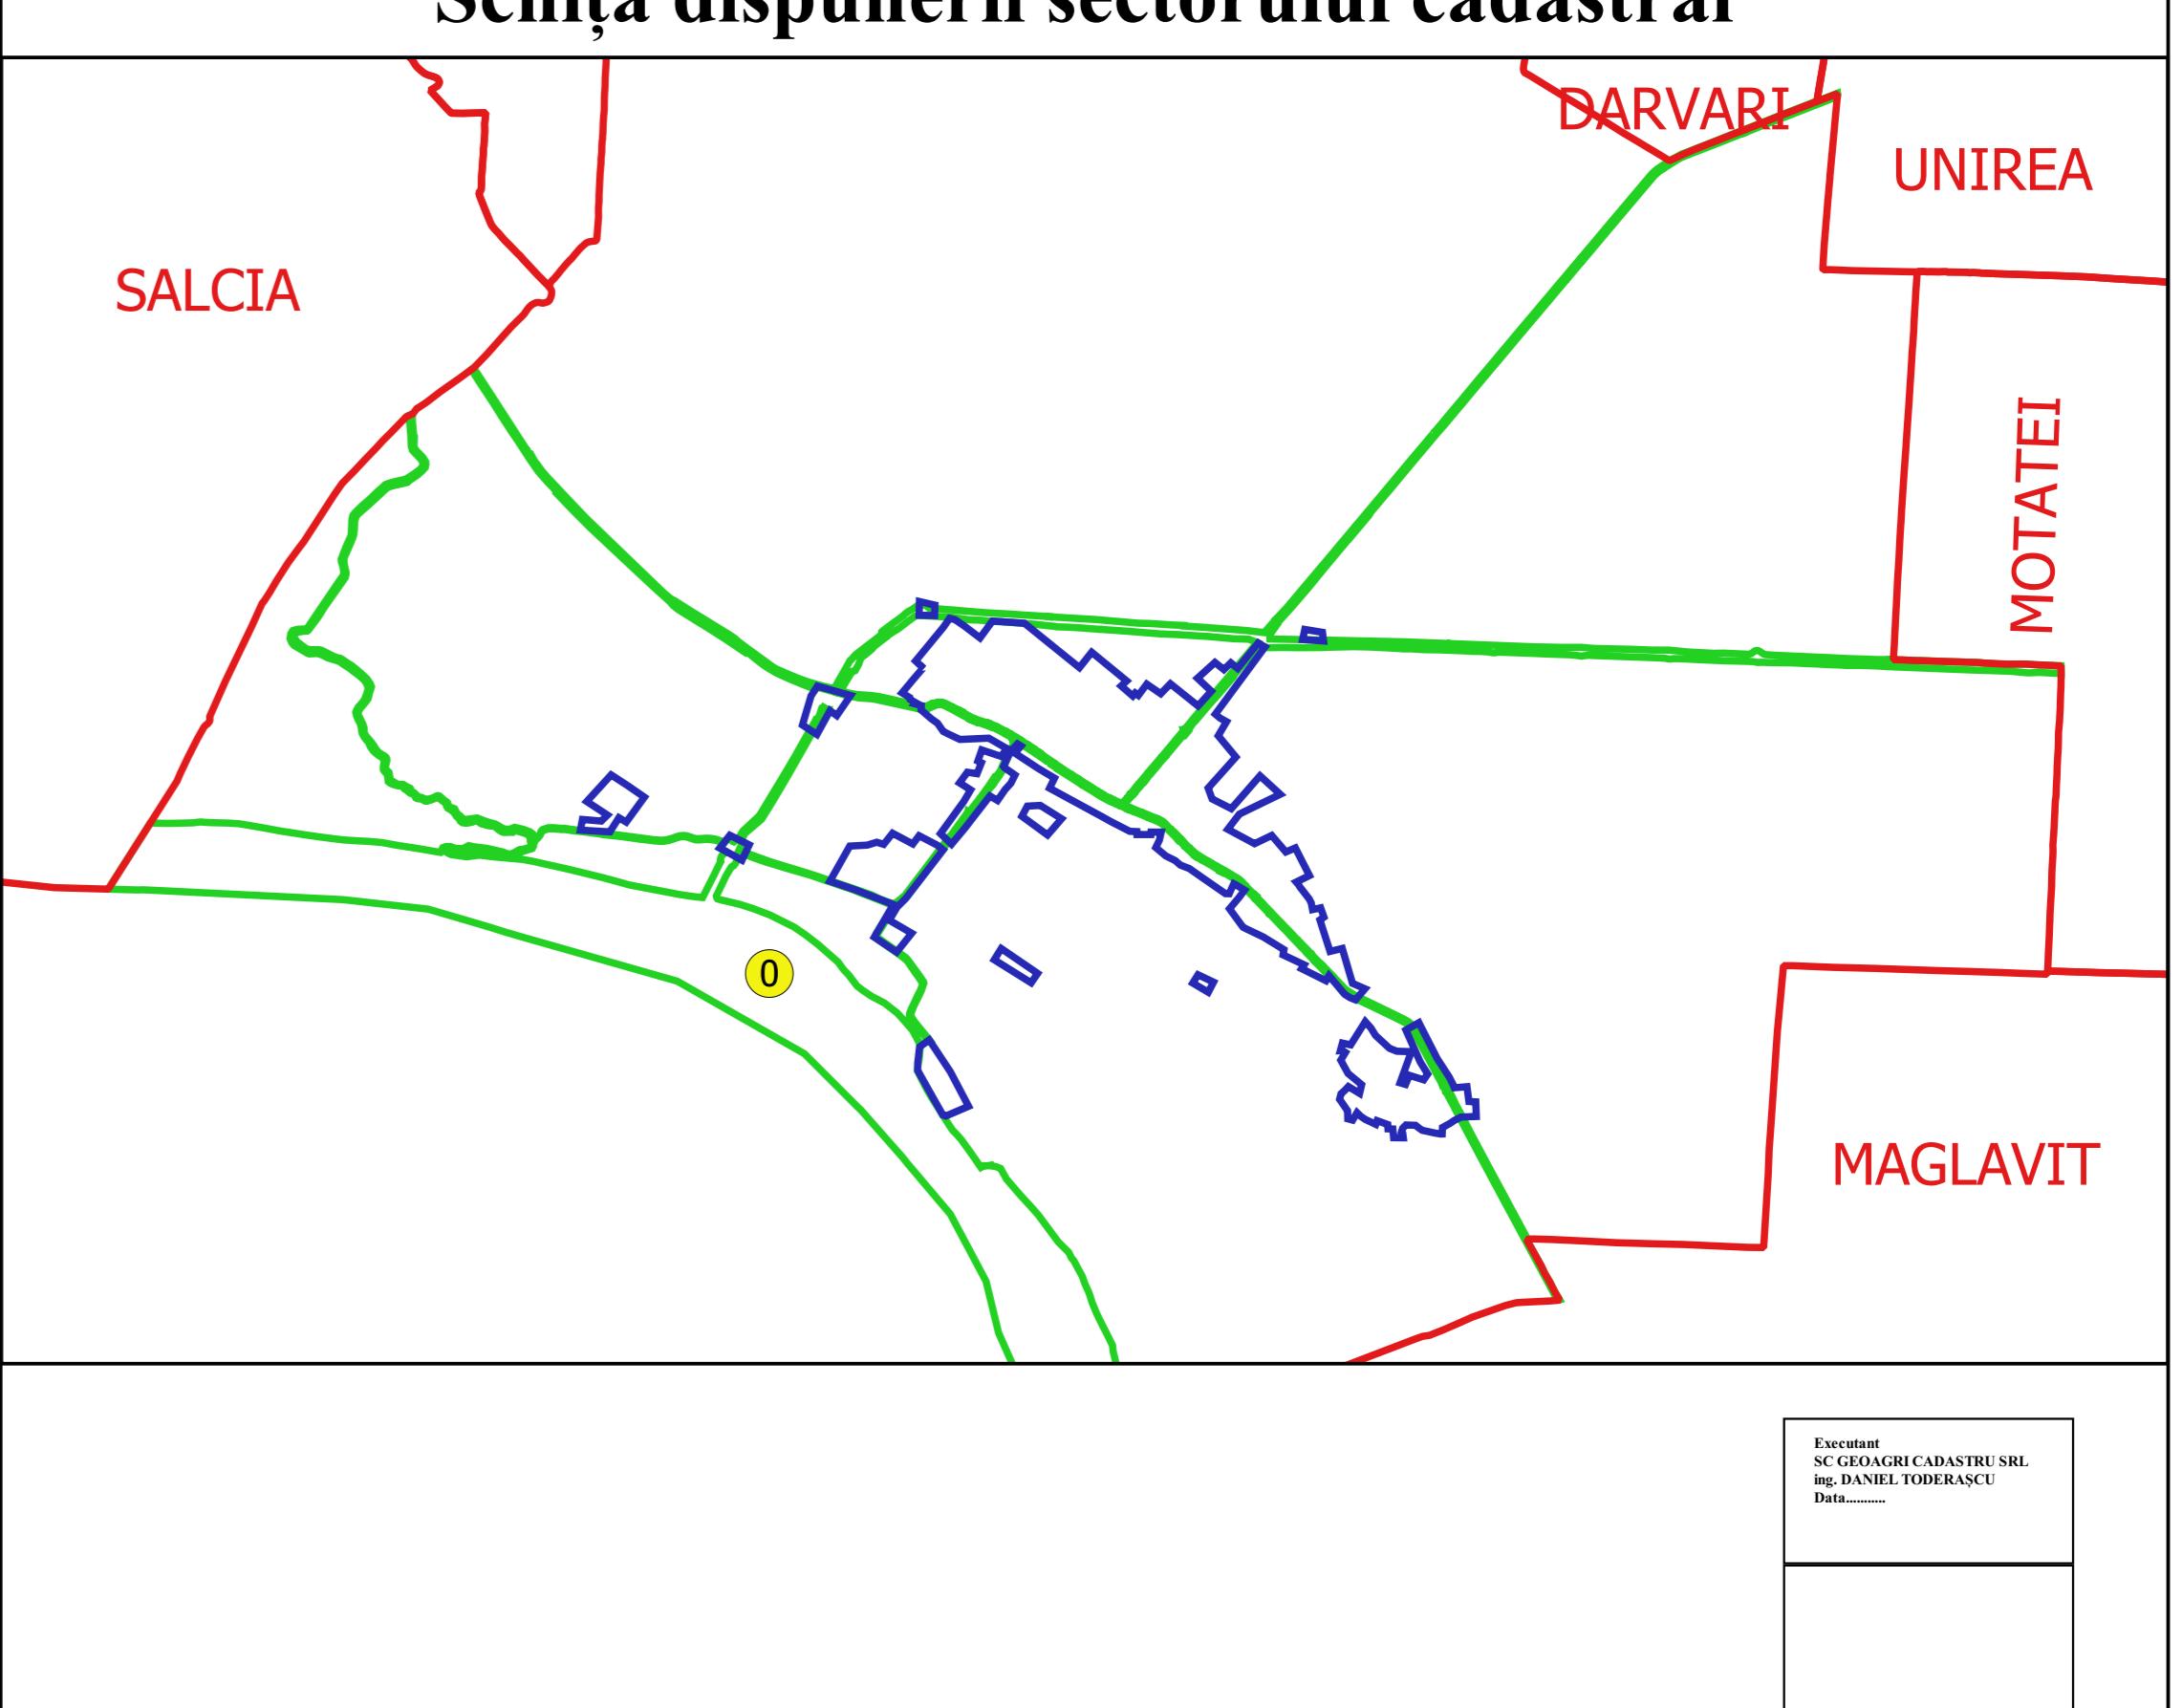

MAGLAVIT

