
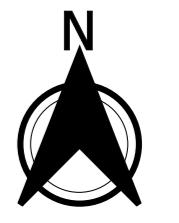



**PLAN CADASTRAL**  
**JUDEȚ DOLJ, UAT CETATE**  
**Sectorul Cadastral 0**  
**Spre publicare**  
**Scara 1:2000**  
**Sistem de proiecție "STEREO '70"**  
**- Plansa 5 -**

**Schiță de racordare a planșelor**

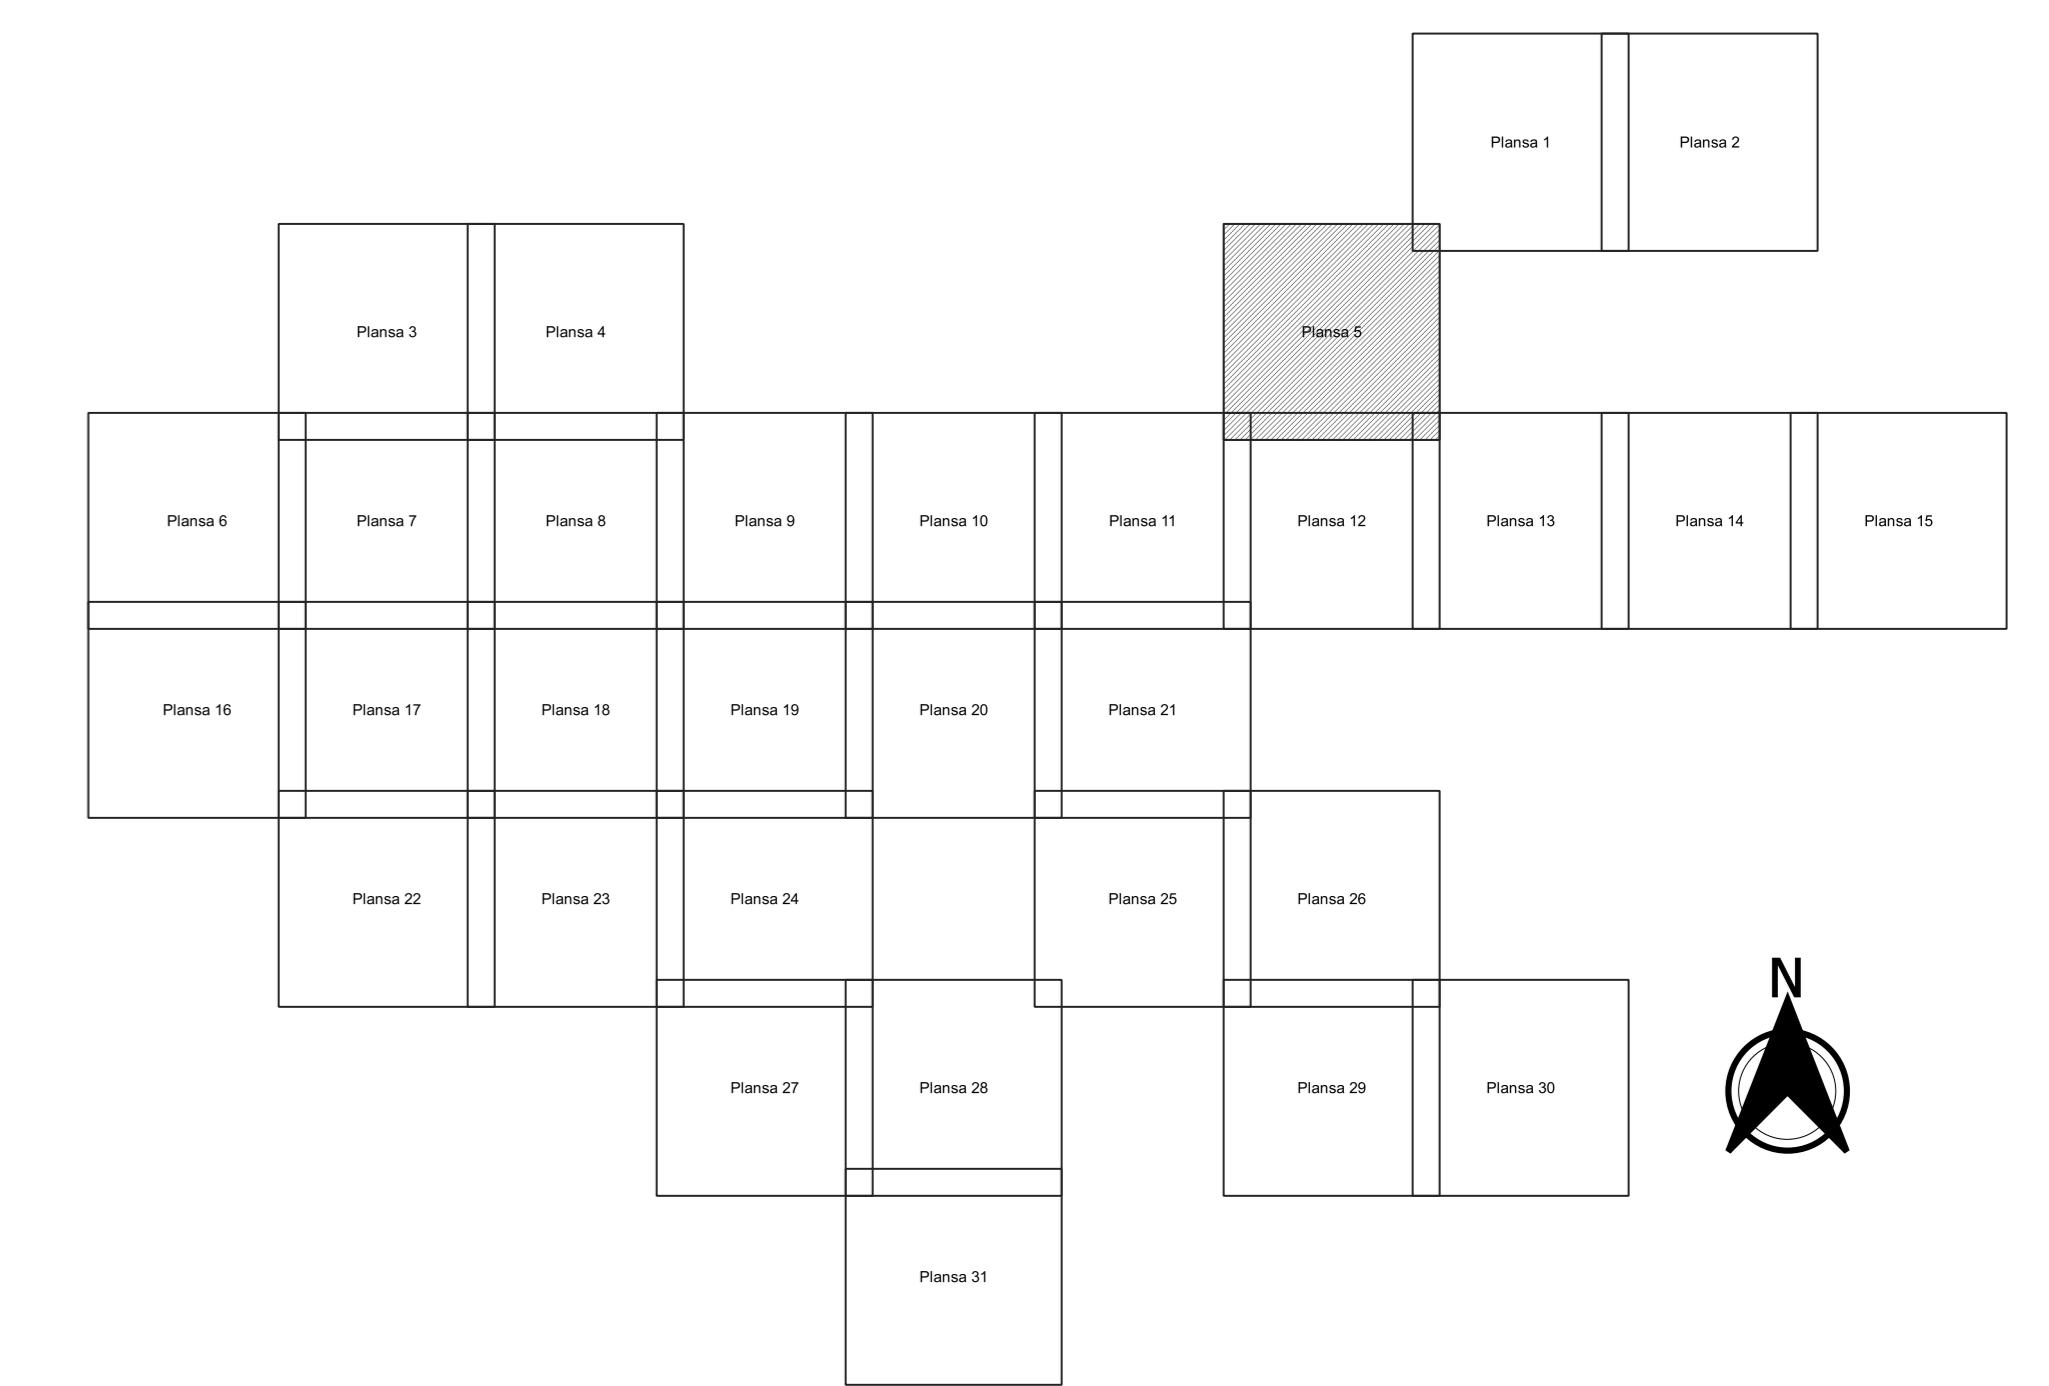

<b>Legendă</b>	
Limită sector	
Limită UAT	
Limită intravilan	
Limită imobil	
Limită construcții	
Limită tarla	
Număr sector	(0)
Număr imobil	14093
Număr construcții	14093-C1
Număr tarla	DN 844
Toponimie	T 71

**Schiță dispunerii sectorului cadastral**

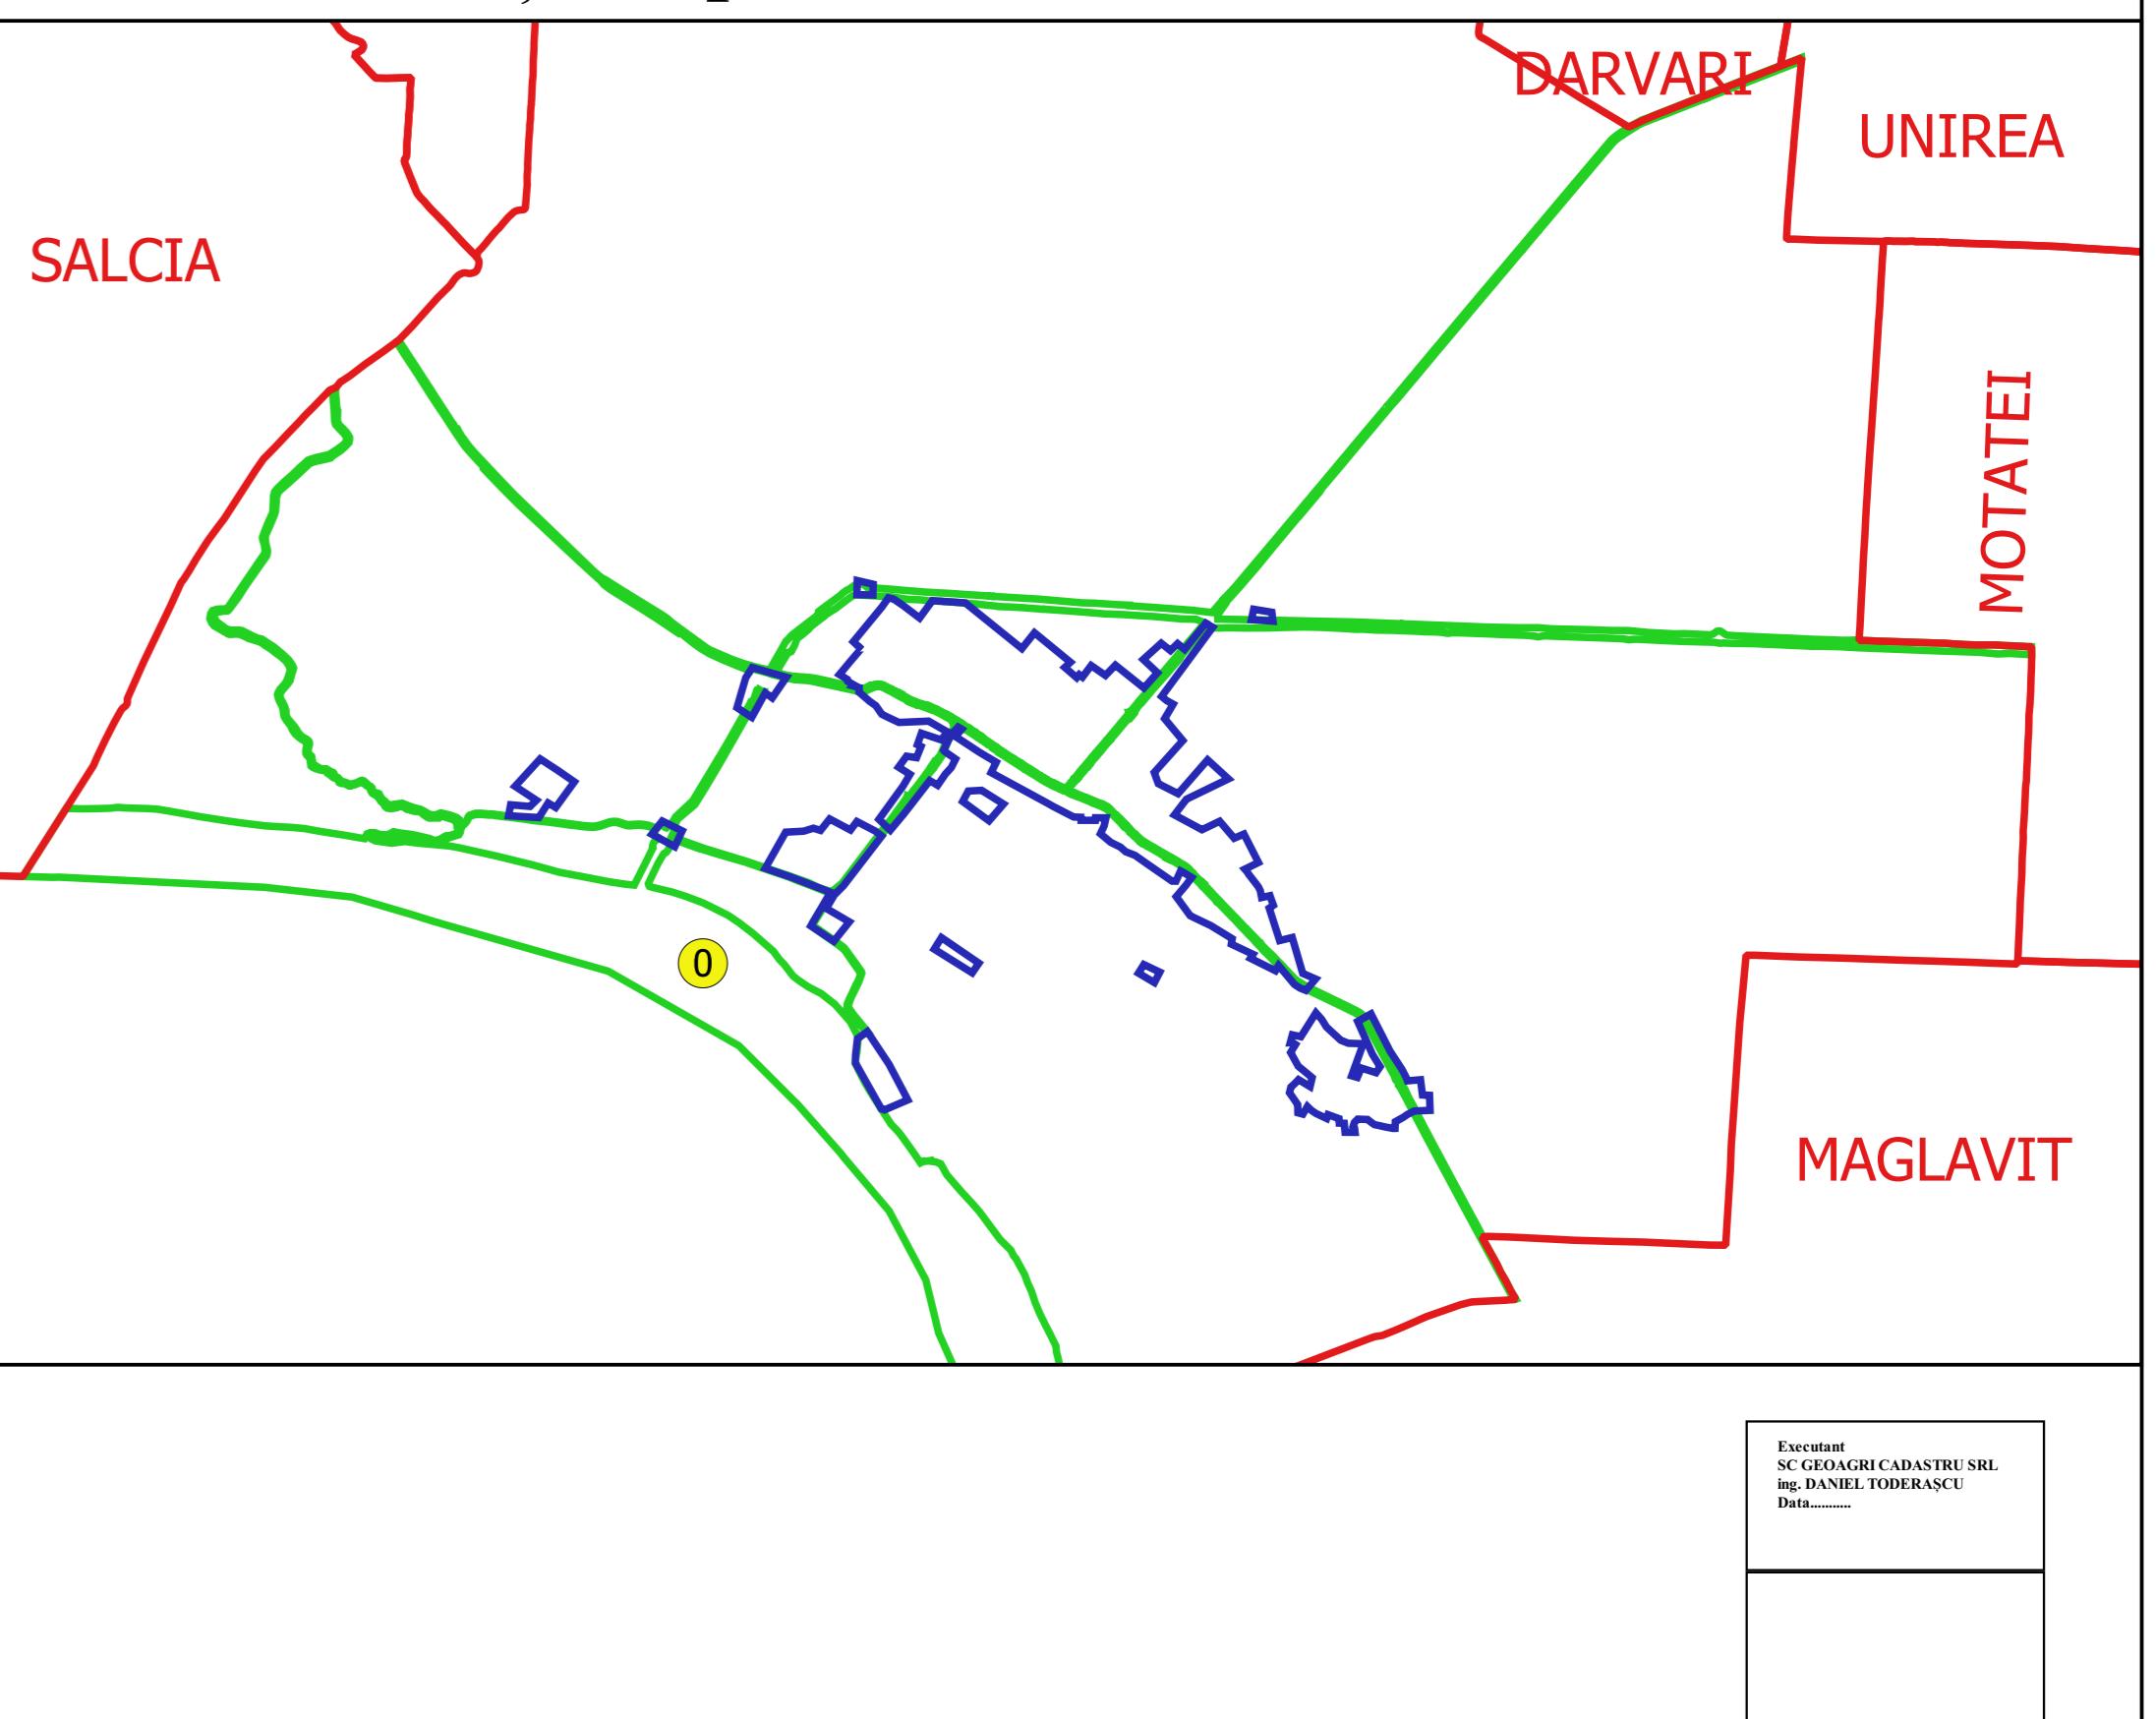

Emanuil  
SC CADASTRAL  
Ing. DANIEL TOADERACU  
Data: 10.05.2024