


PLAN CADASTRAL
JUDEȚ DOLJ, UAT CETATE
Sectorul Cadastral 0
Spre publicare
Scara 1:2000
Sistem de proiecție "STEREO '70"
- Plansa 6 -


Schița de racordare a planșelor

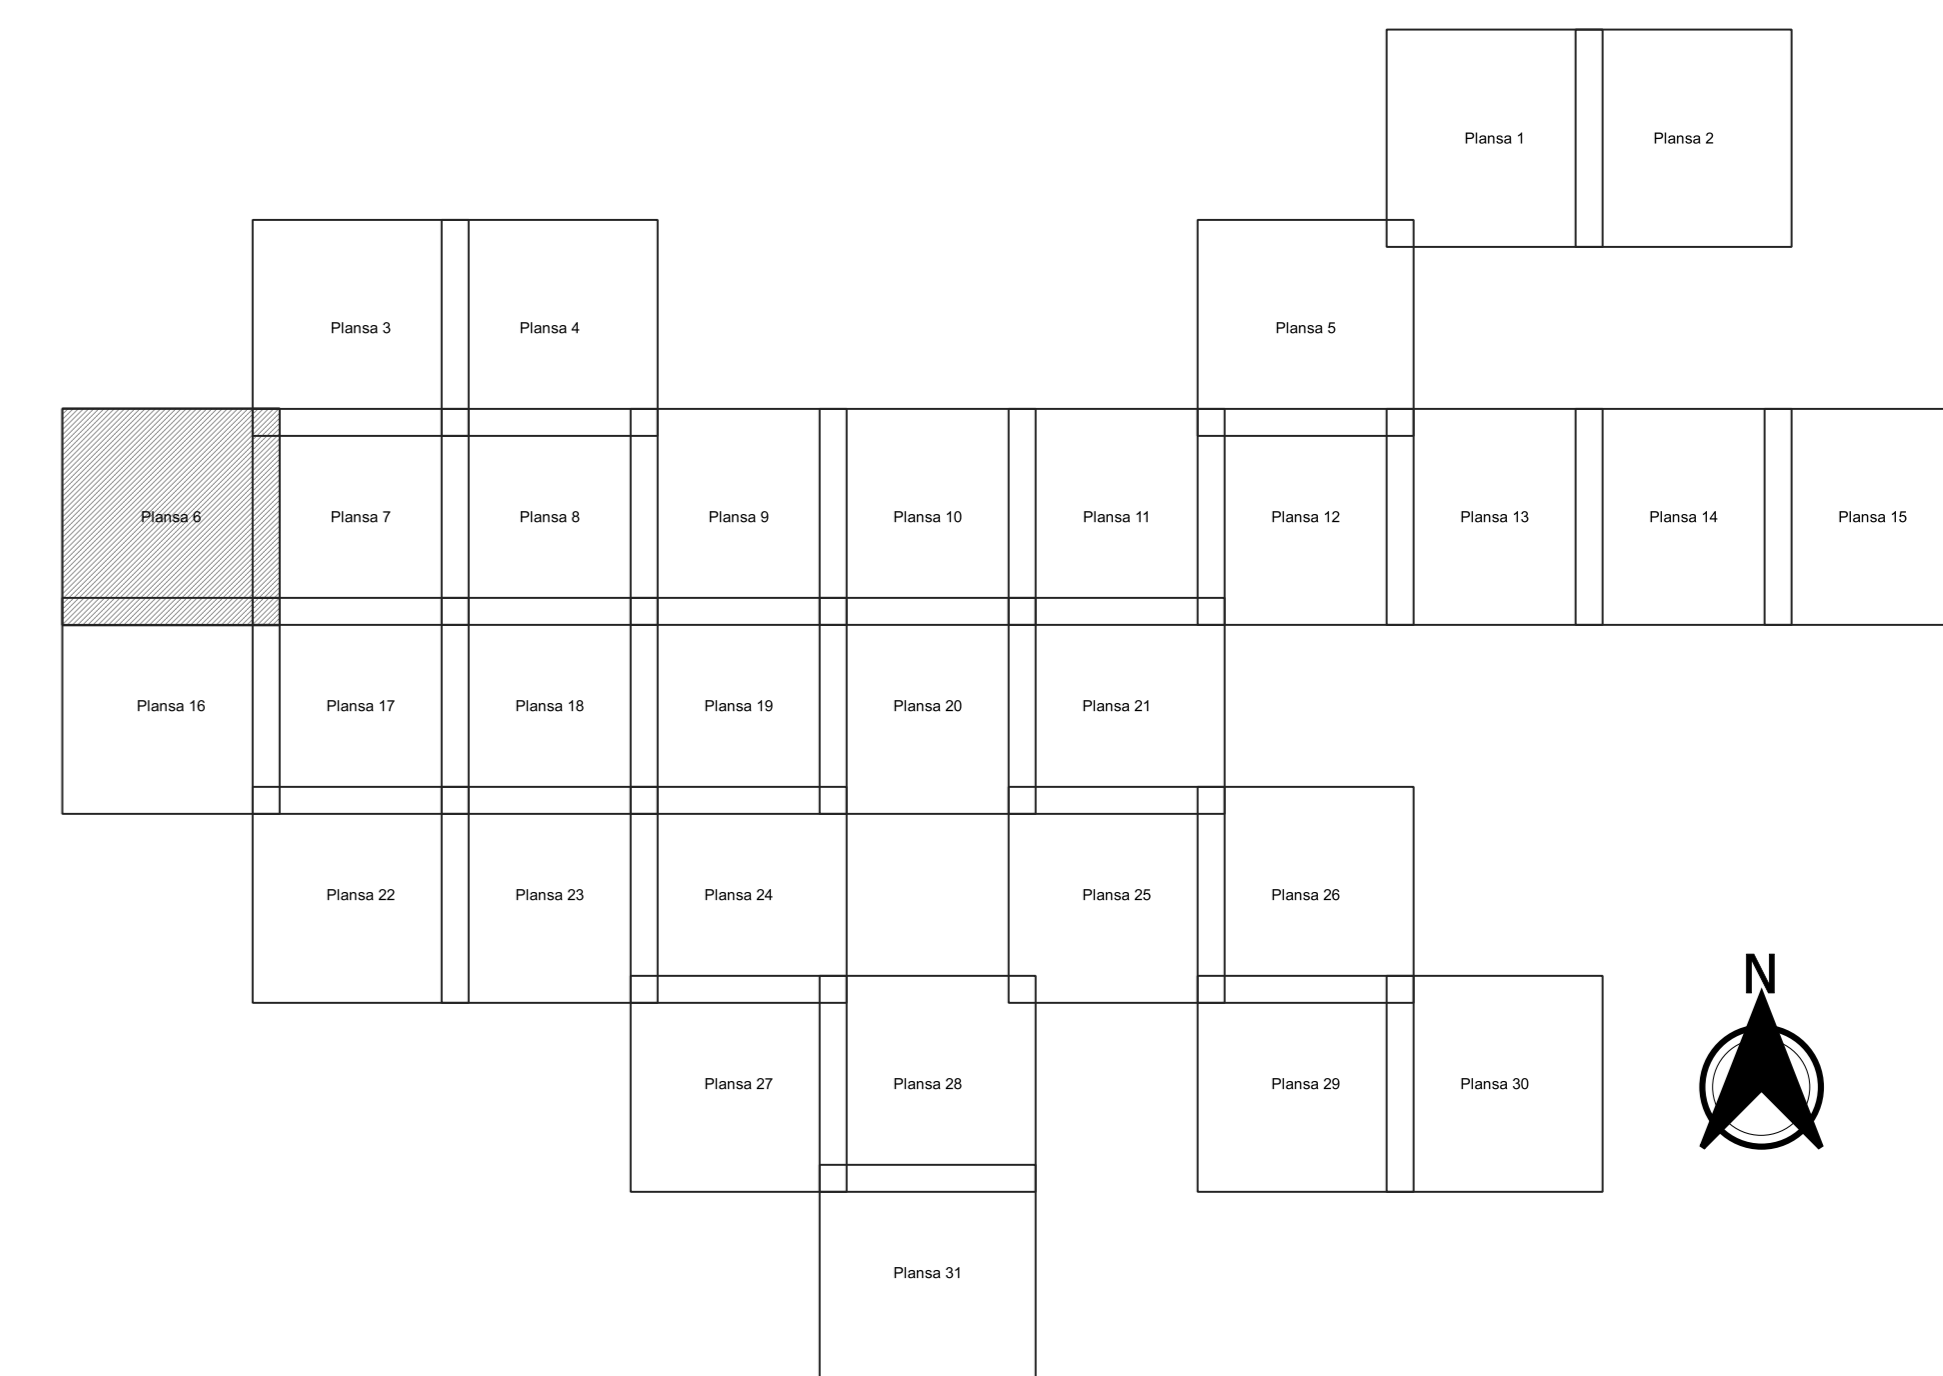

Legendă

	Limită sector
	Limită UAT
	Limită intravilan
	Limită imobil
	Limită construcții
	Limită tarla
	Număr sector
14093	Număr imobil
14093-C1	Număr construcții
DN 844	Număr tarla
T 71	Toponimie

Schița dispunerii sectorului cadastral

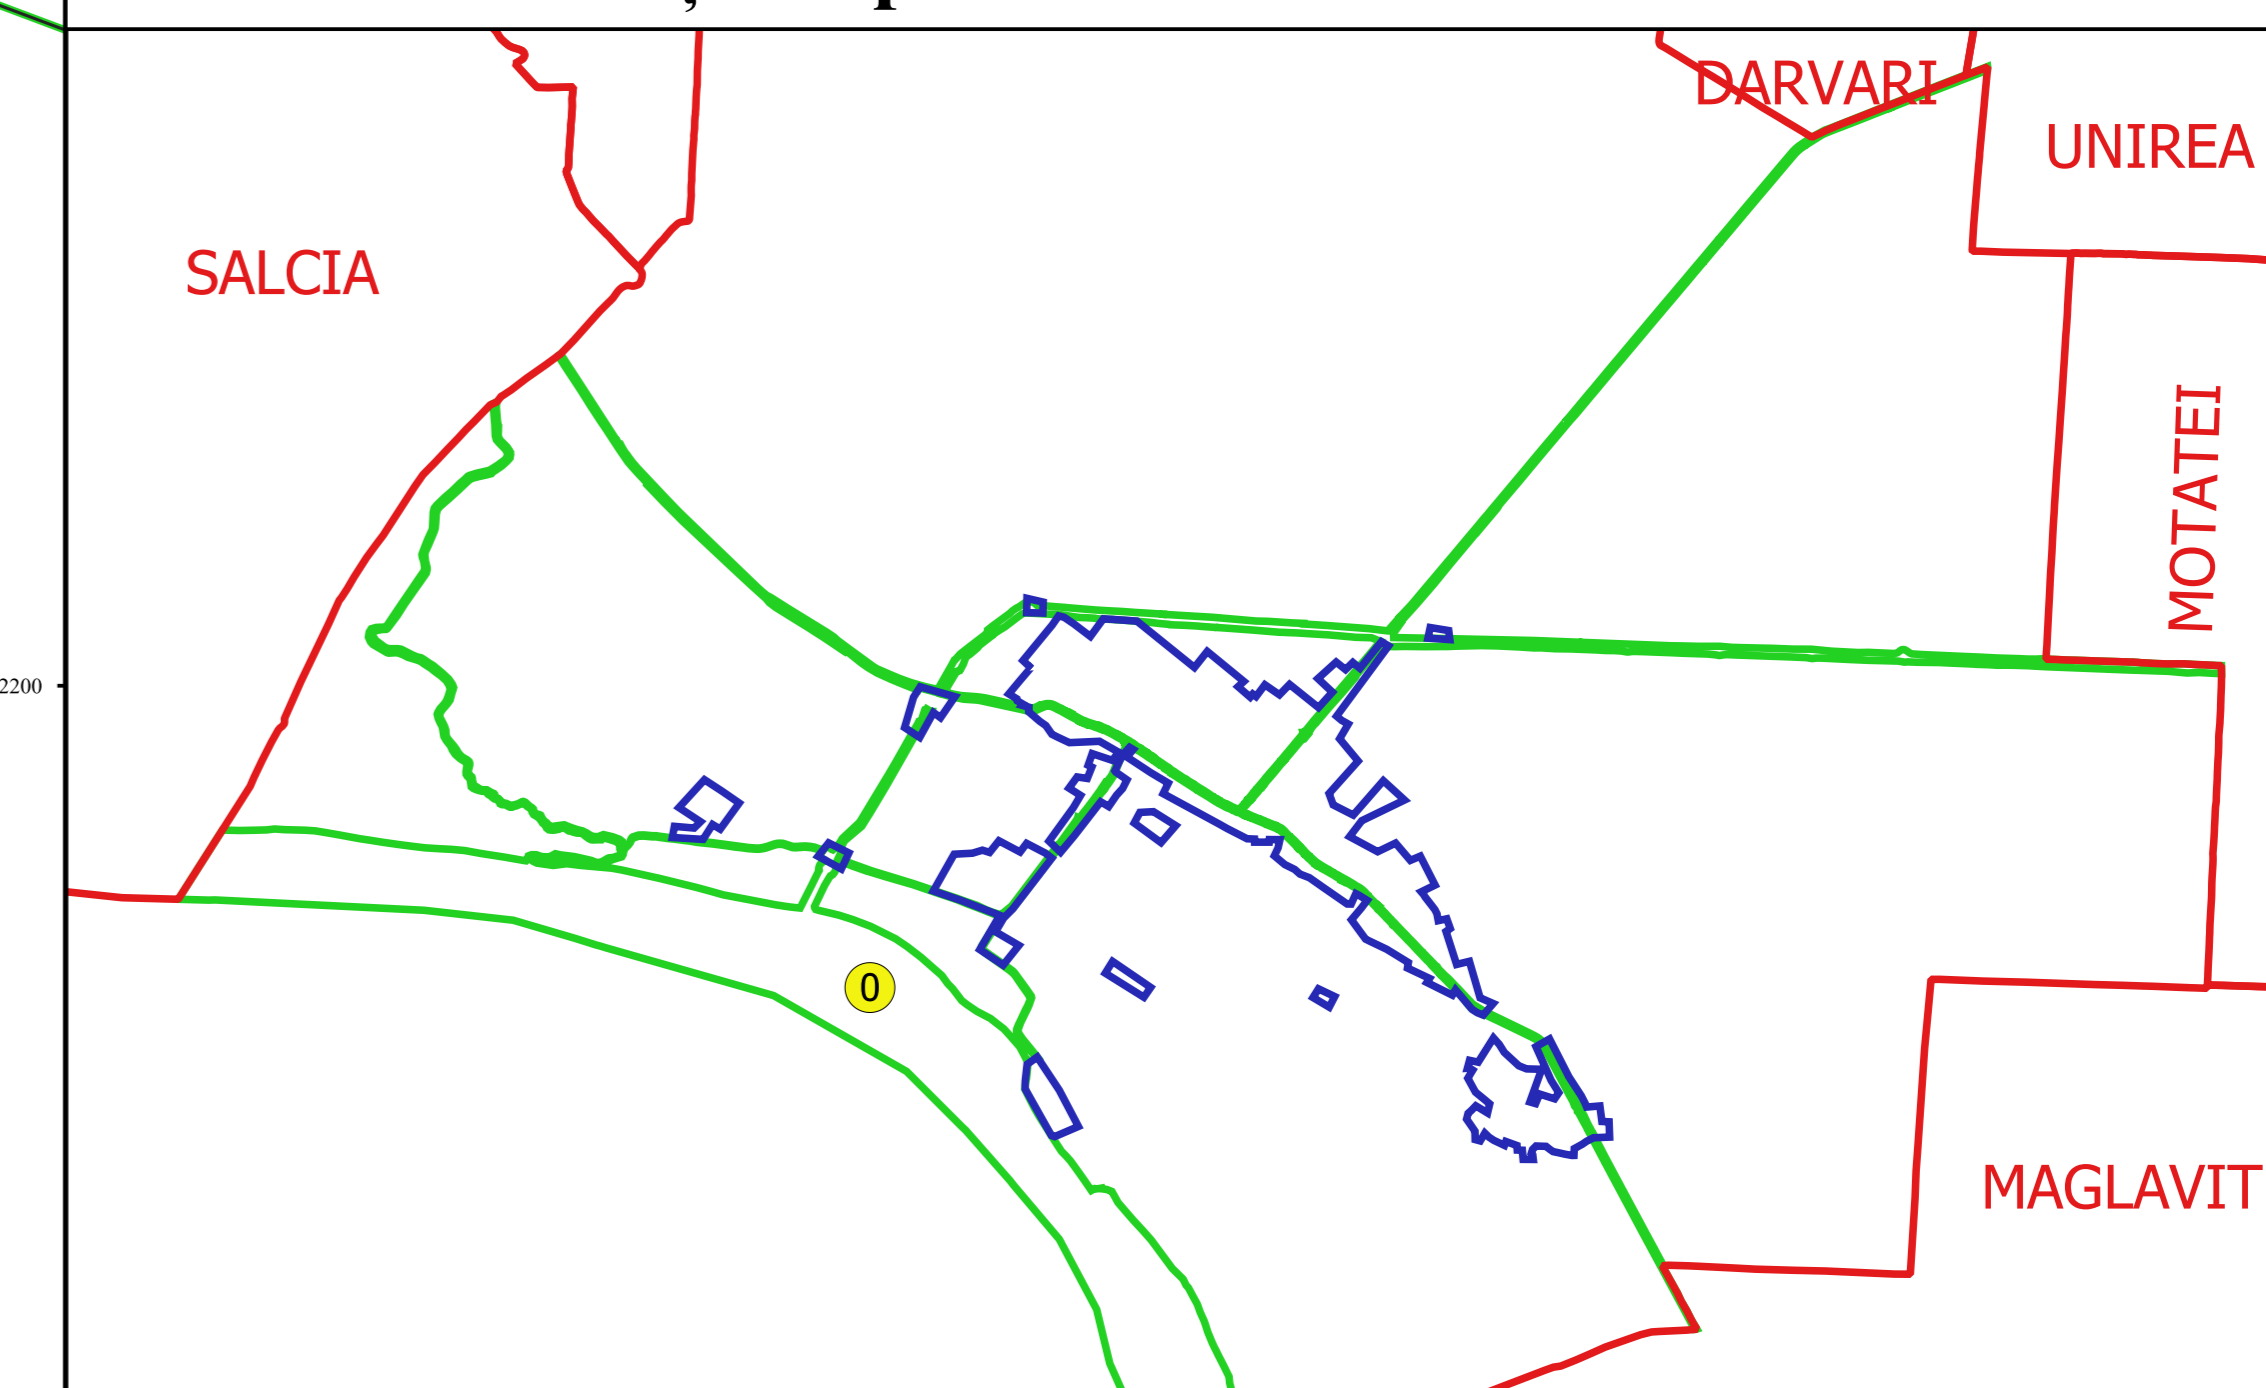

Elaborat de
SC GIUERGHE CADASTRU SRL
ING. DANIEL TOMBACU